


Eig:
 Jón Sigurðsson
 Herjólfsgata nr. 20
 1:100





AFSTÖÐUMYND

1:500

Þ. 29/6 '55

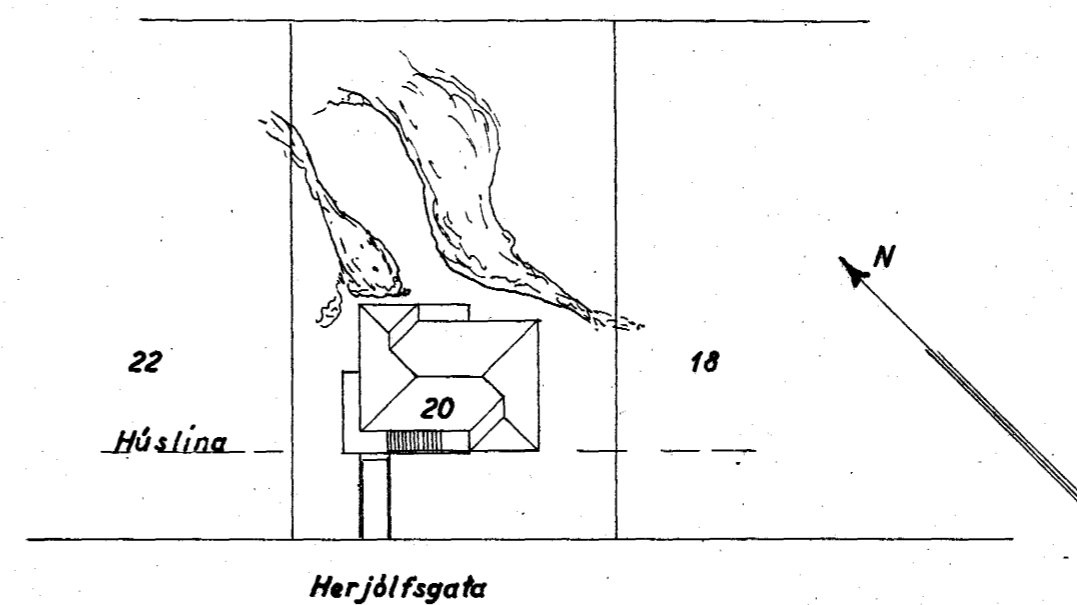

HÚSASMÍÐAMEISTARI: *Sngi Kristjánsson*
 MURARAMEISTARI: *Sngi Kristjánsson*

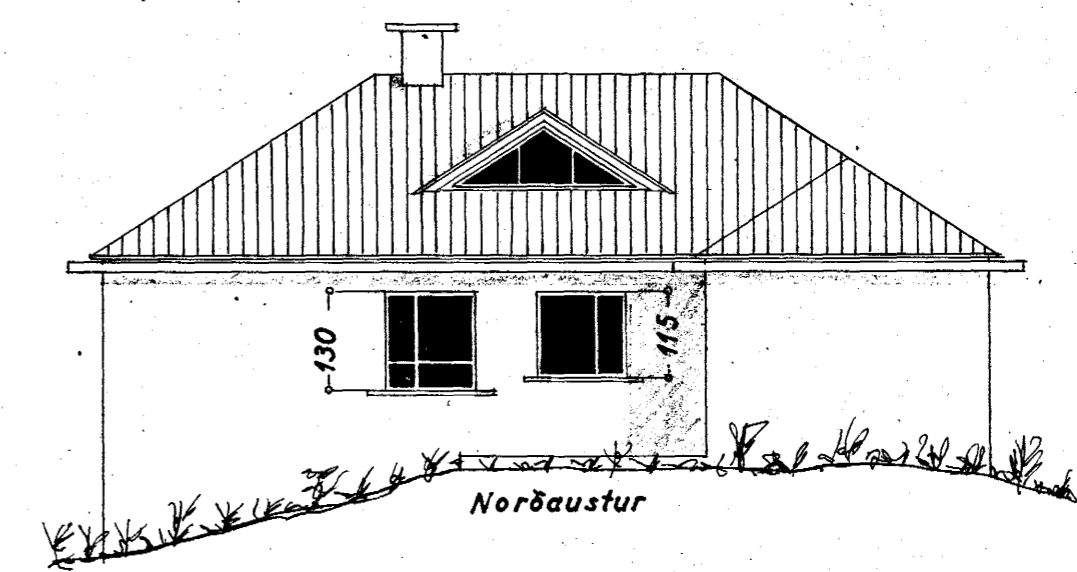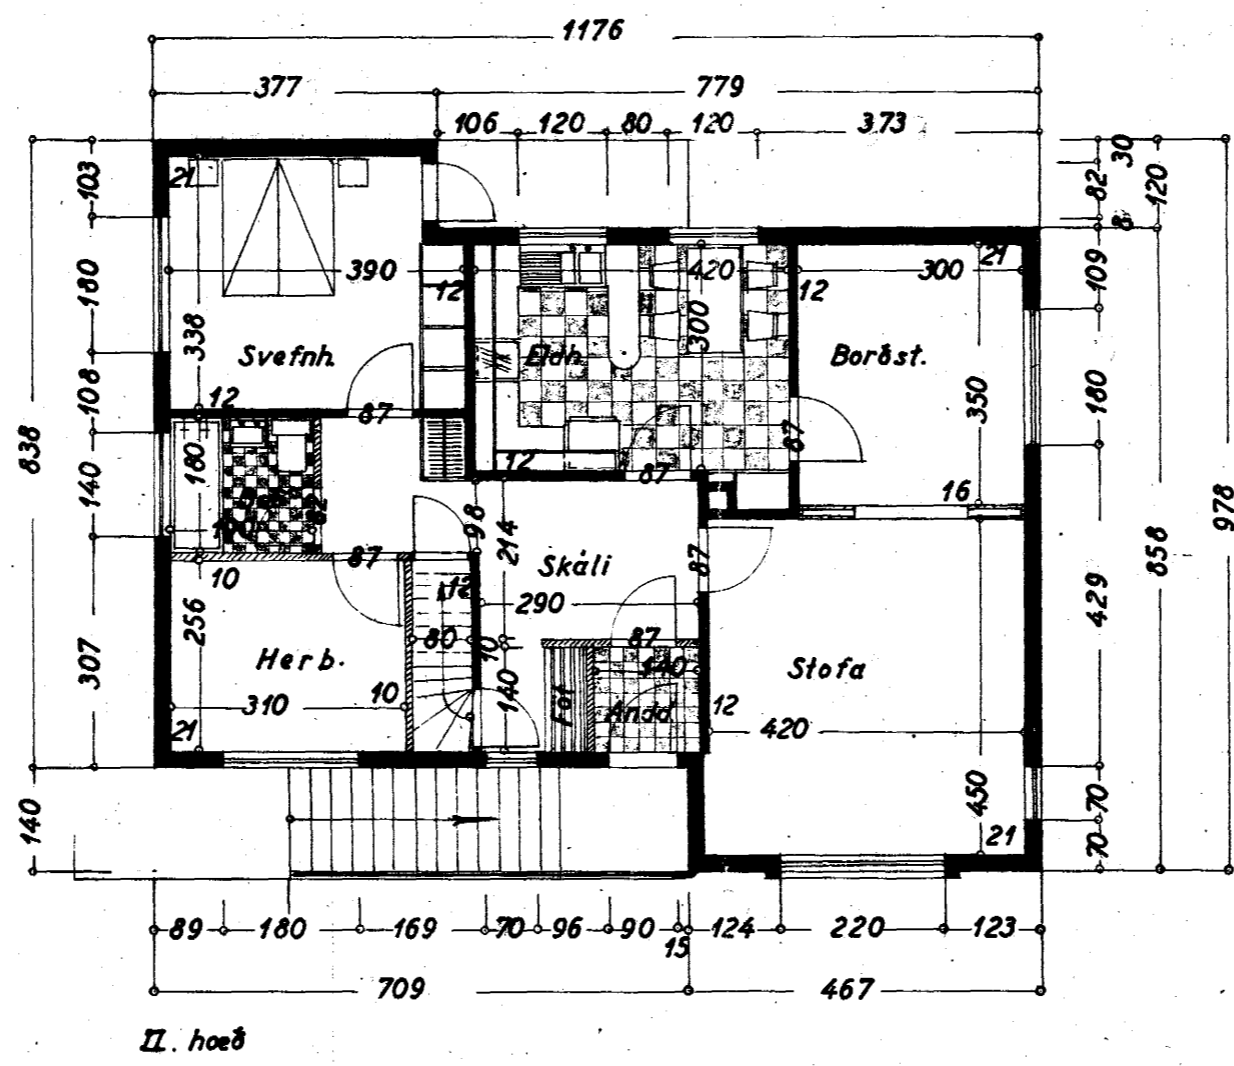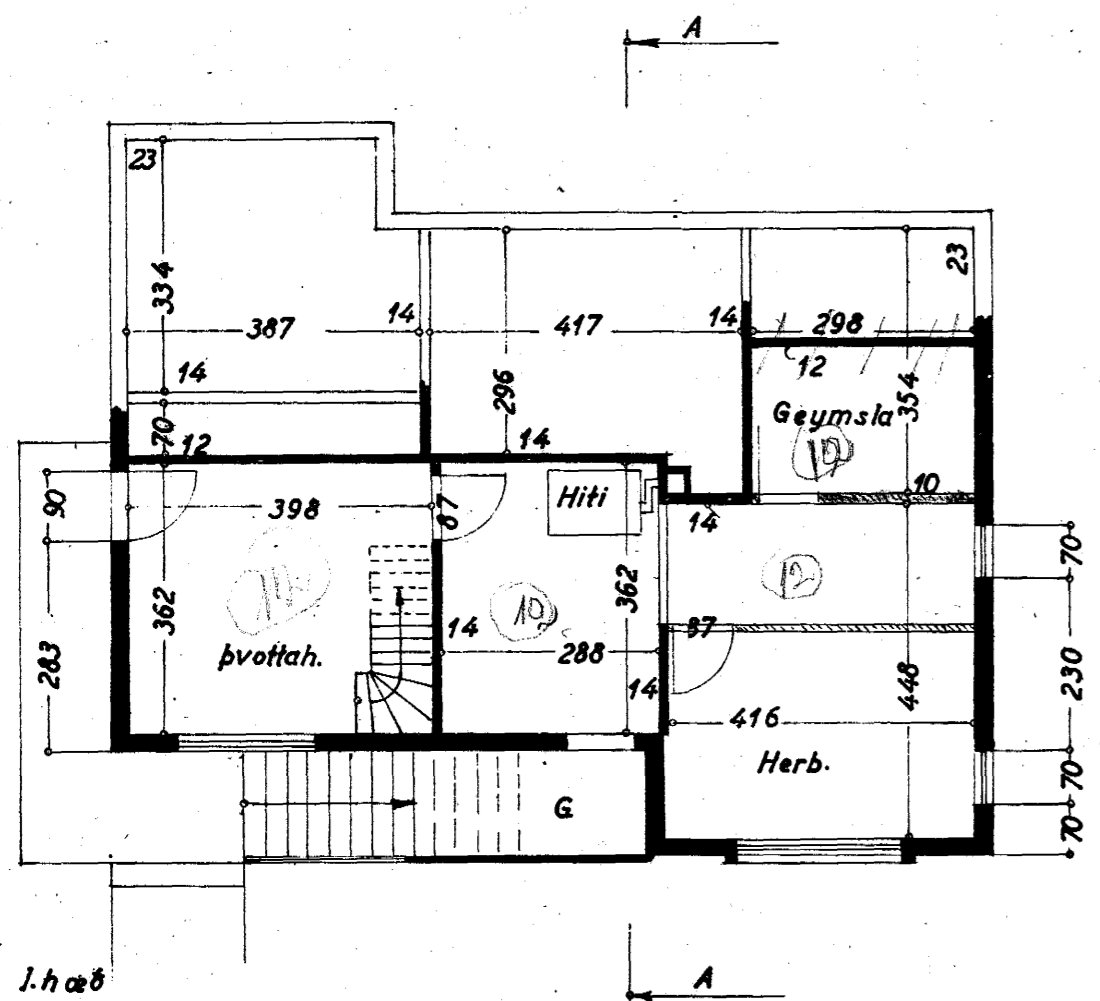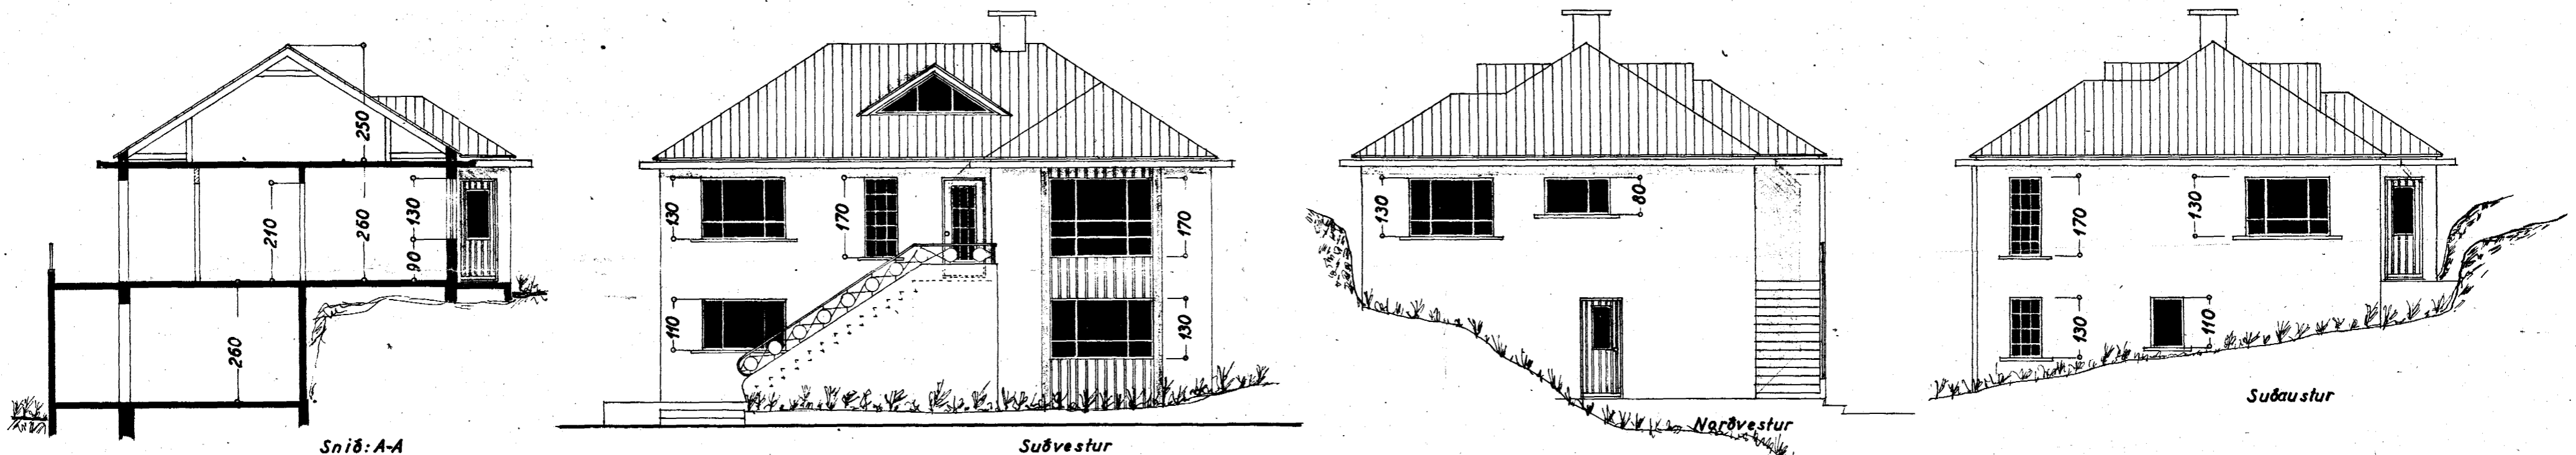

Stalnarfræði i júní '55
 F. Sigurðsson