Samþykkt þann
30 JUNI 2003
Byggingafulltrúinn í Hafnarfirði
F.h. Sigurbjartur Halldórsson

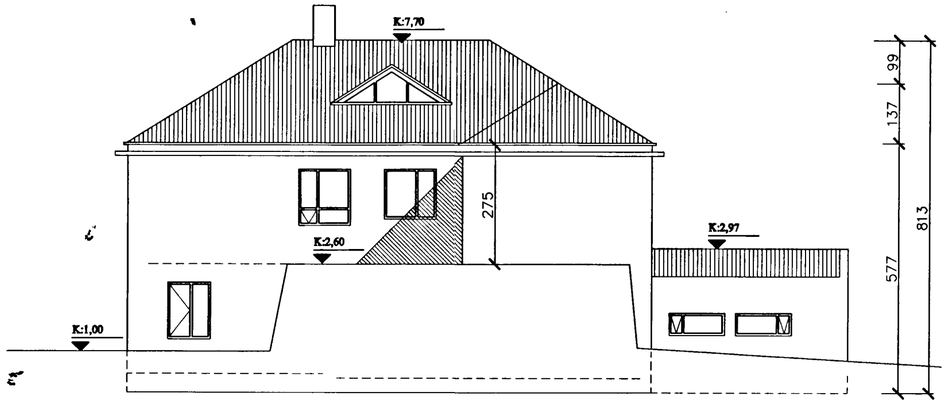

Útlit norðaustur

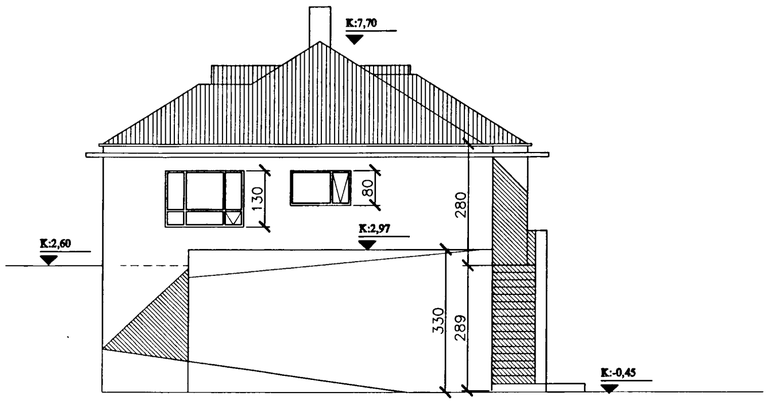

Útlit norðvestur

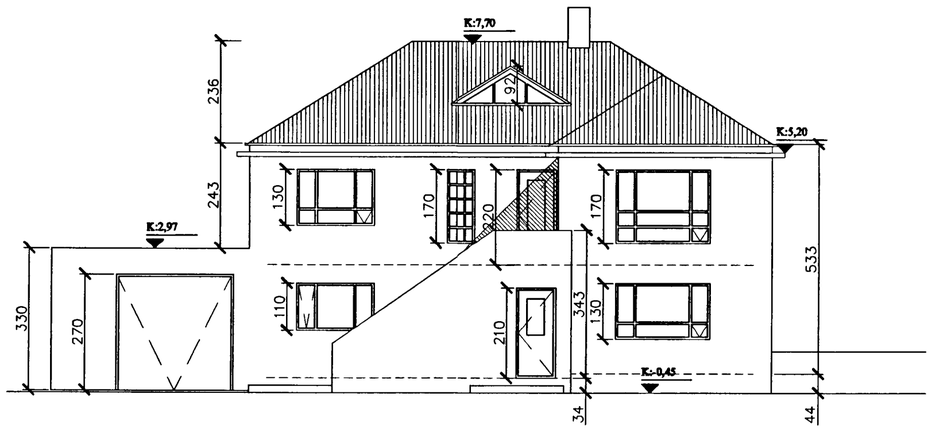

Útlit suðvestur

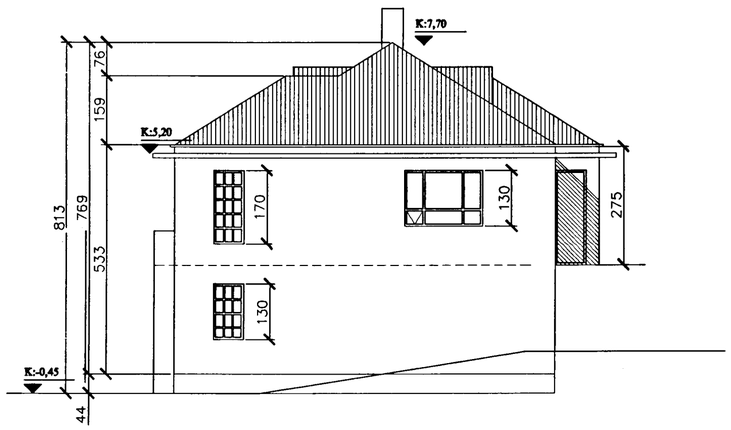

Útlit suðaustur

Hæðakótar afstæðir miðað er
við hæð neðrigólfplötu 1. hæðar

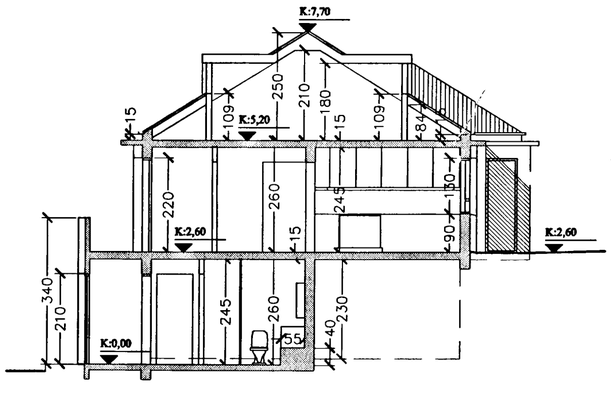

Snið A–A

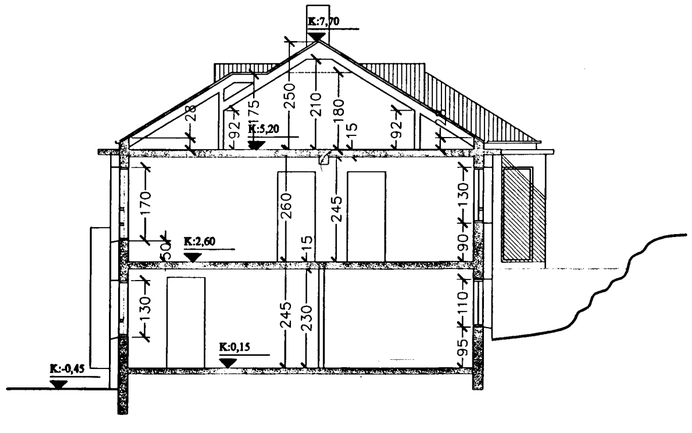

Snið B–B

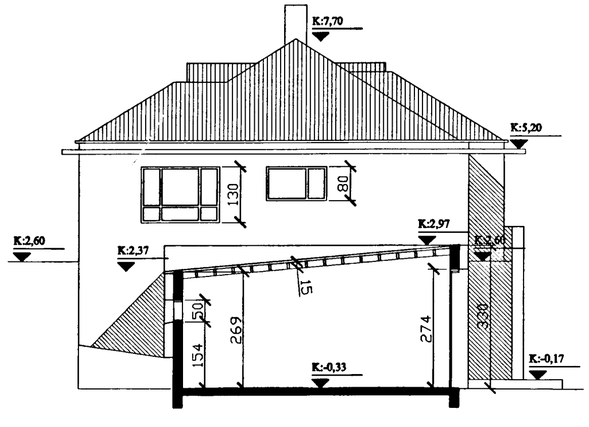

Snið C–C

ÚTLIT OG SNIÐ

AÐALUPPDRÁTTUR

BLAÐ 3

HERJÓLFSGATA 20
HAFNARFJÖRÐUR

MKV: 1:100 DAGS:27.06.2003

Gunnar Kr Ottósson
kt 050965 3179
Túngata 17, 230 Keflavík
S 692 5907, Nf gott@mi.is