

Rýsingarfulltrúi
samþykkan erindi.
01.08.2004

ASKILID
SIA 974117


skýringar:

lýðingardagur:


verðheiti: Herjólfsgata 36-38-40
verndheiti: sneiðingar A-A, B-B, C-C
m.v.: 1.100
dags.: 20.09.04
harnám.: GG
teiknað.: GG, PRV
dags. breytinga:

br. (A): 12.11. '04 skilnaðsálagi þáver. 20 cm. skilnaðsgr. m.
br. (B): 12.11. '04 skilnaðsálagi þáver. 20 cm. skilnaðsgr. m.
br. (C): 12.11. '04 skilnaðsálagi þáver. 20 cm. skilnaðsgr. m.
br. (D): 12.11. '04 skilnaðsálagi þáver. 20 cm. skilnaðsgr. m.
br. (E): 12.11. '04 skilnaðsálagi þáver. 20 cm. skilnaðsgr. m.


Gulmunnur Gumlaugsson, arkitekt FAI
Kt. 19304-0419
112 Reykjavík, Síma 5677336-5677336
Kt. 631298-4439, archus@miabel.is

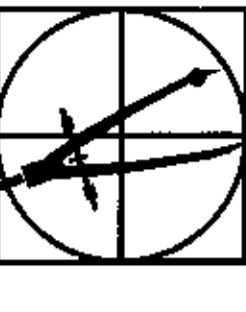


A 07

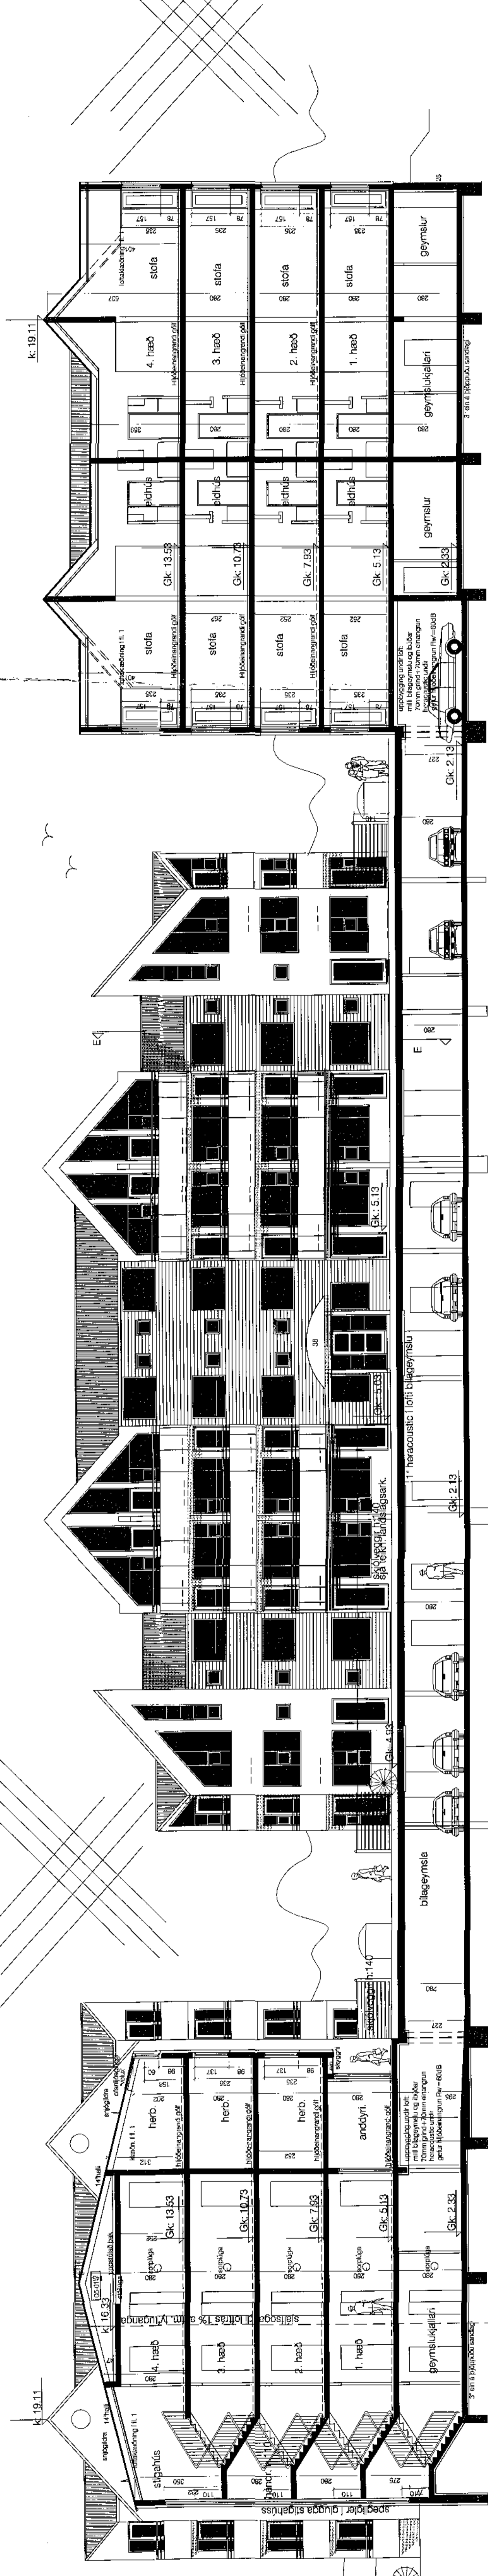


sneiðing A-A

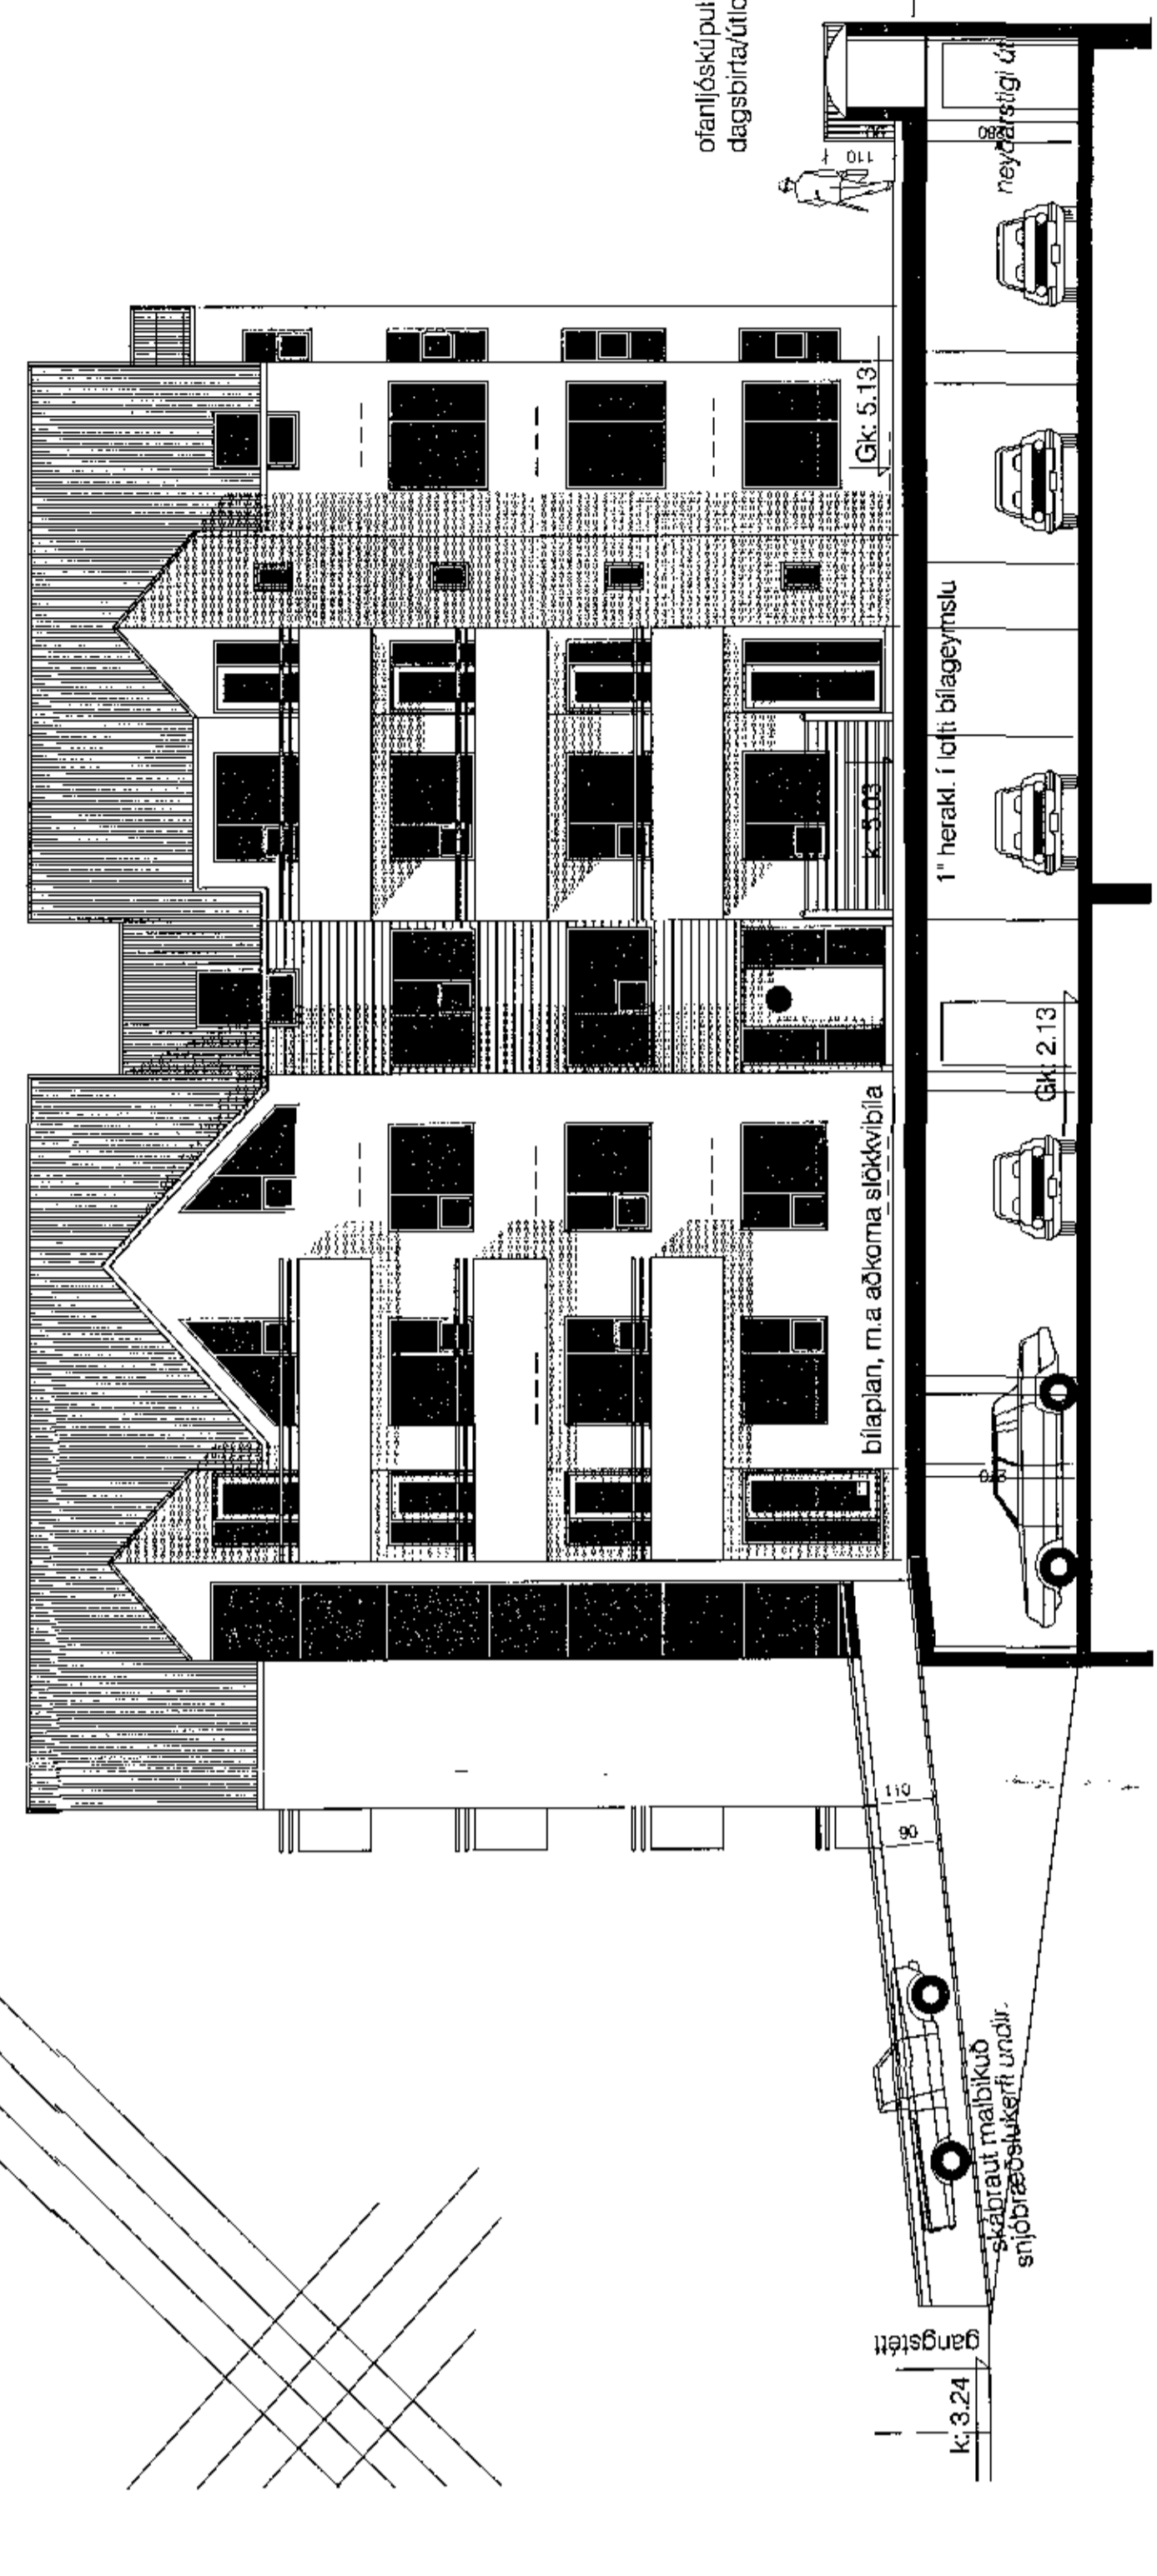

sneiðing B-B í bílag, og miðjuhús

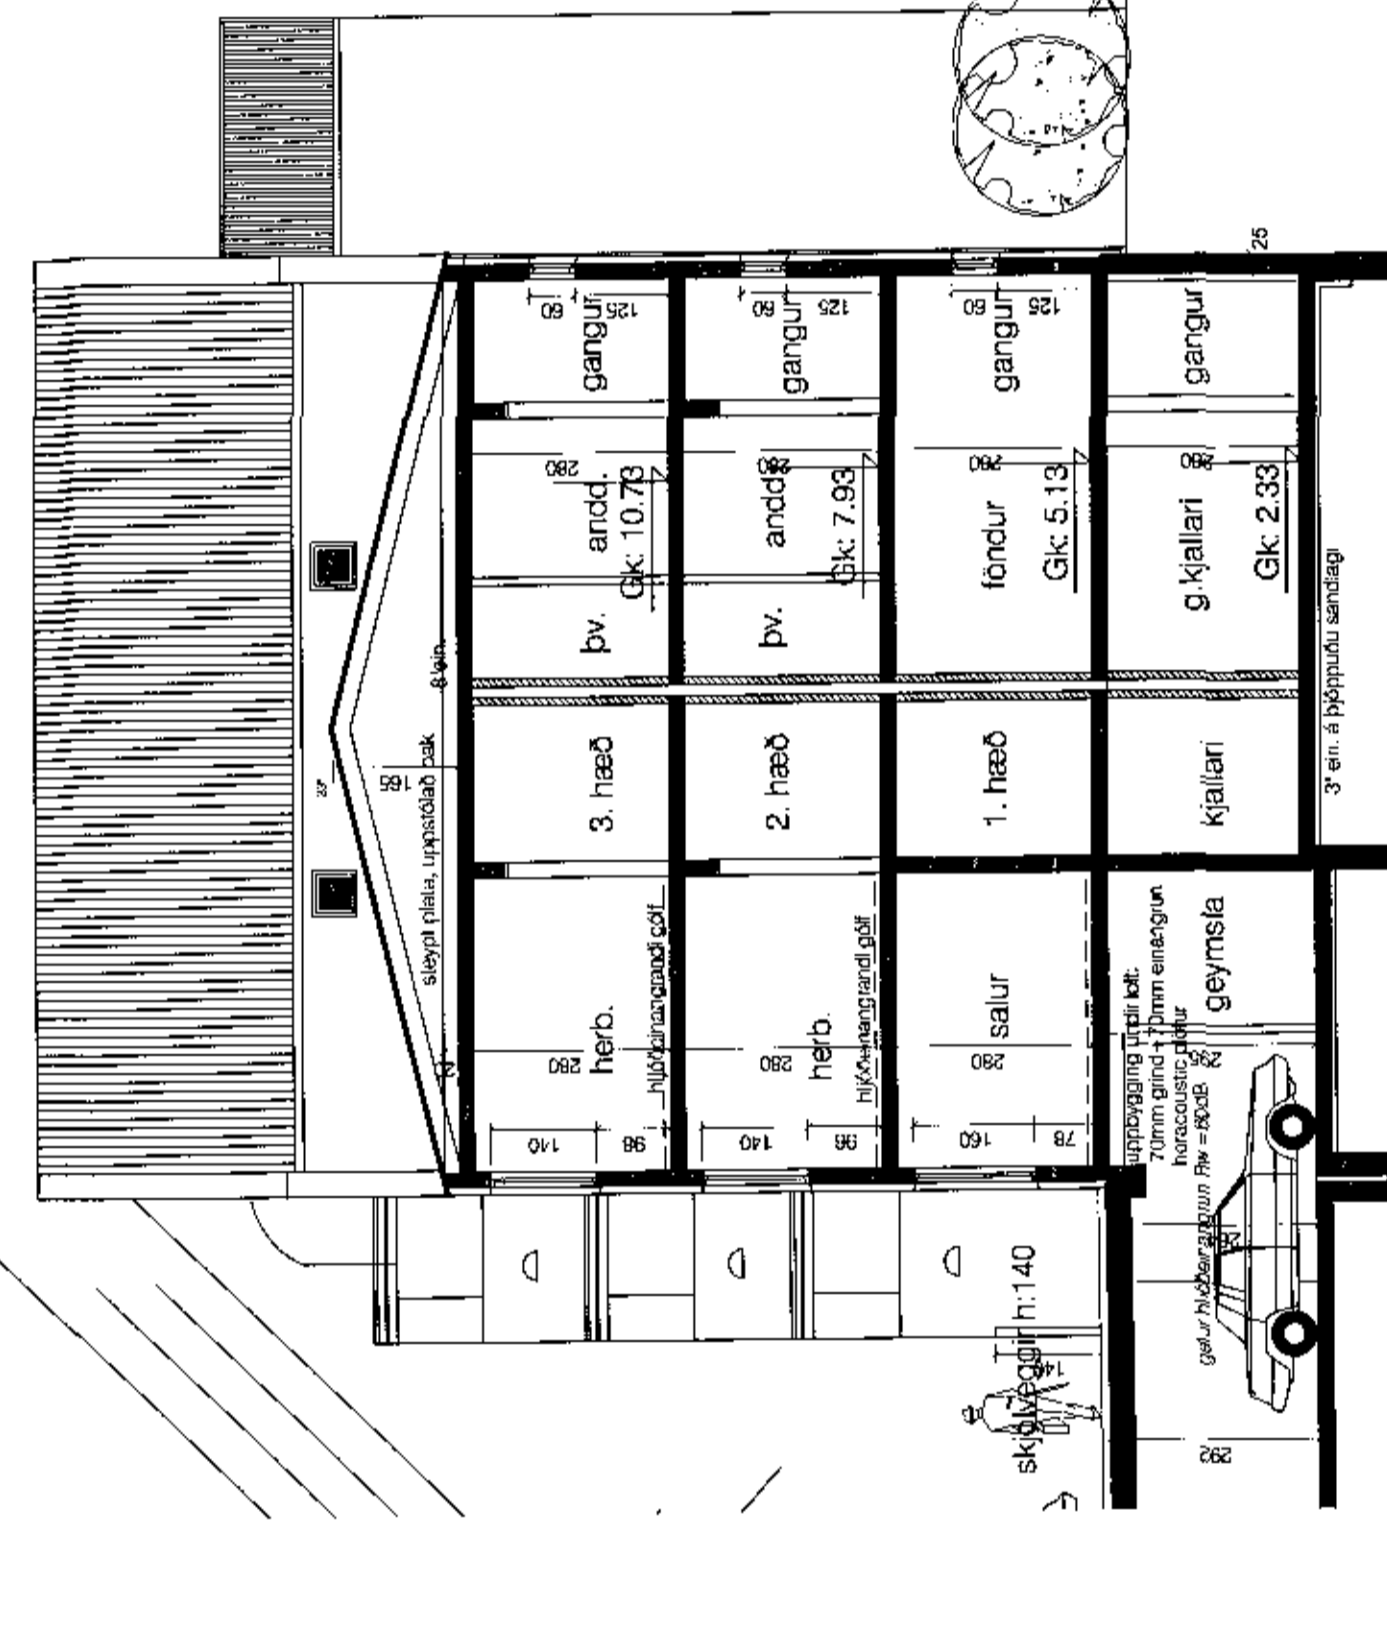

sneiðing C-C í bílag.

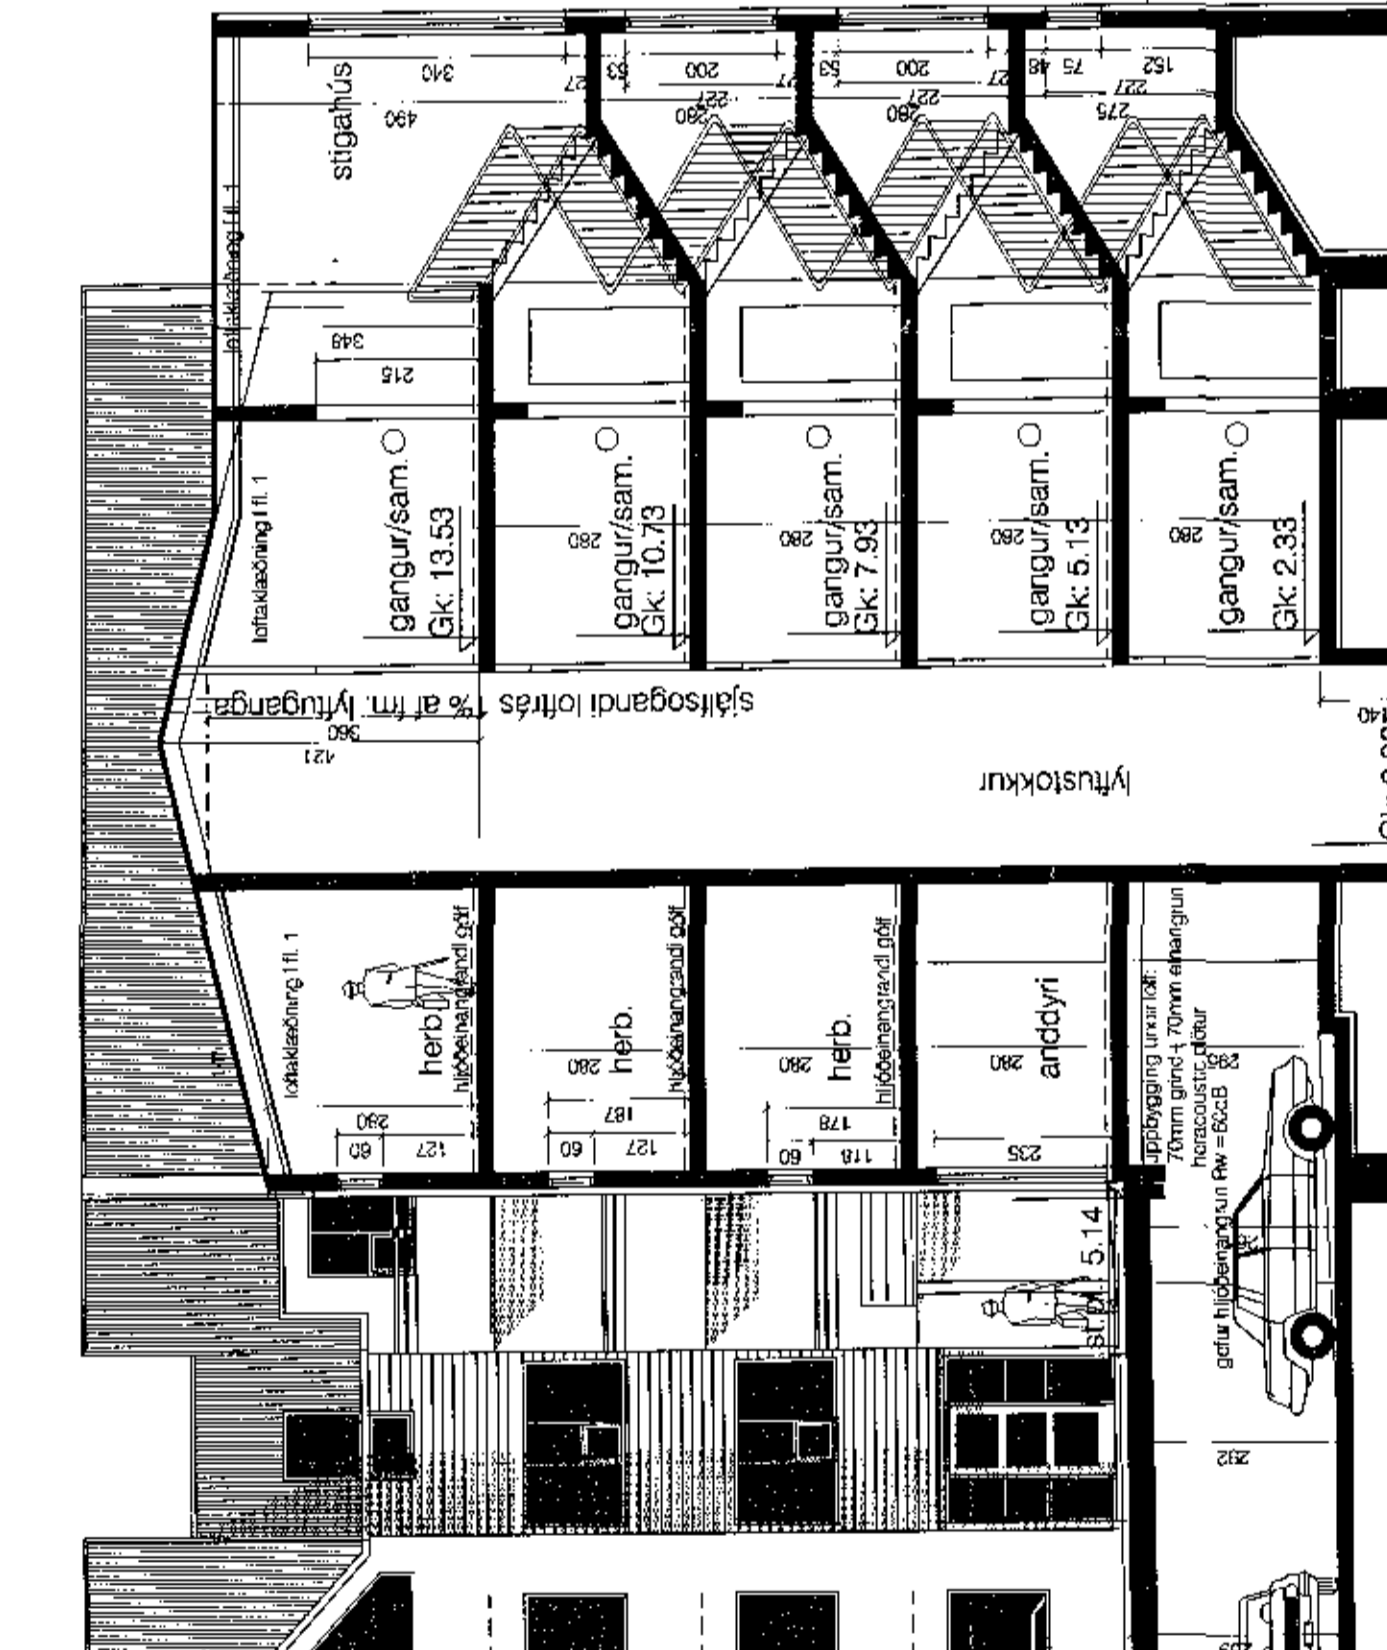

sneiðing E-E miðjuhús

20/11/04
ASKILID