

Byggingarfulltrúi
samþykkt erindið.
01.05.2004

Skjal nr. 118/2004
Ráðgjafi: Guðmundur Guðmússon, arkitekt FAI
Kf. 10654-0419
Símanúmer: 877735-68 / 877735-17
112 Reykjavík, Síma: 877735-68 / 877735-17
Kf. 631298-4439 archius@hitnet.is

ASKULID
GULLGÖTUN

skýringar:

Myndir:

verðbréfi: Herjólfsgata 36-38-40

Útlit

mhv.	1:100
dag.	20.05.04
hannað.	GG
teiknað.	GG, PRV



dags. breytinga:

br. (a): 12.11. '04 umþróun, sagnsúkur v. hla nr. 40
br. (b): 12.11. '04. aðalmynd hla nr. 39, kynþroska og gætu
br. (c): 12.11. '04. útgáfa 2.3. með hla nr. 38
br. (d):
br. (e):
br. (f):
br. (g):
br. (h):

Útlit norðaustur

húsi einangruð útan fétt og áleidd með áli.

Útlit að Herjólfsgötu (suðvestur)

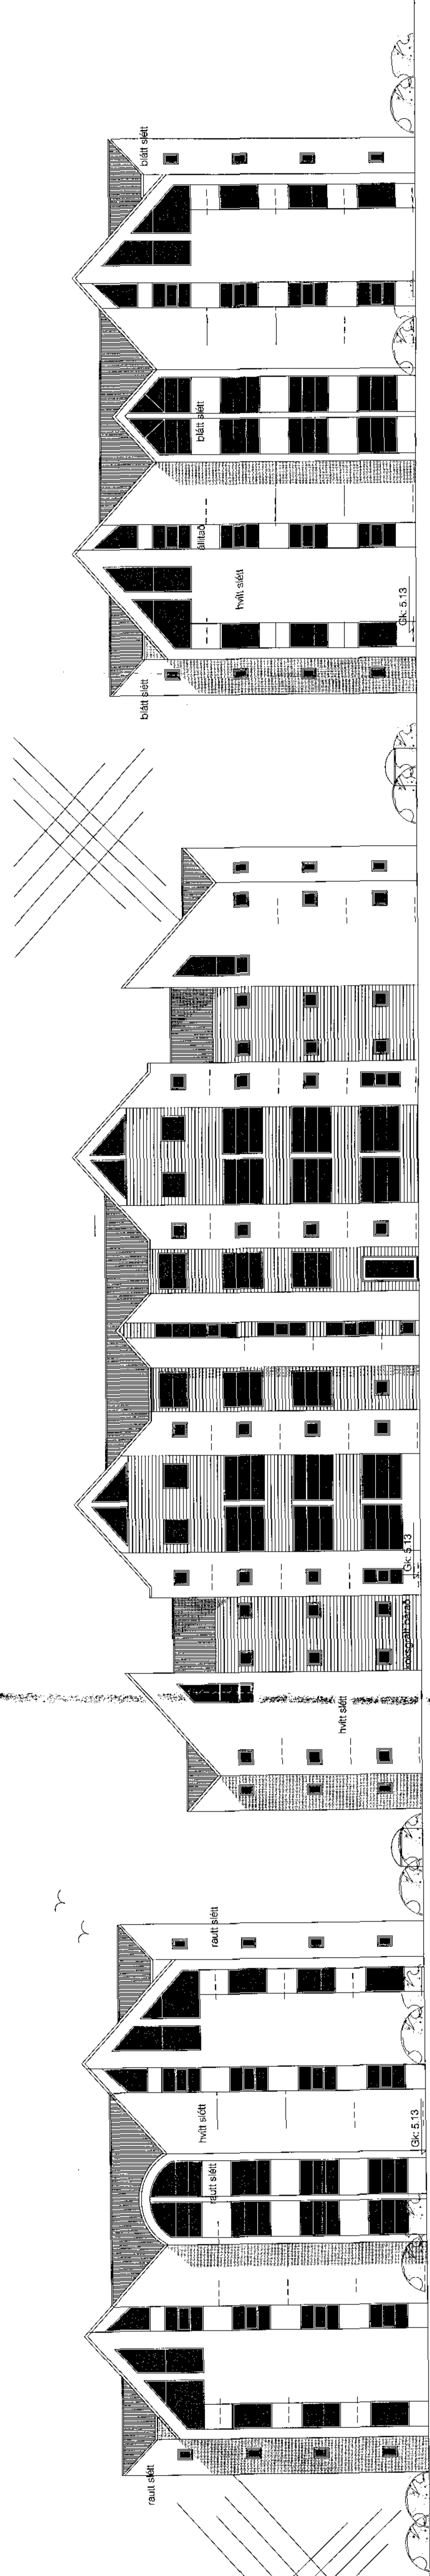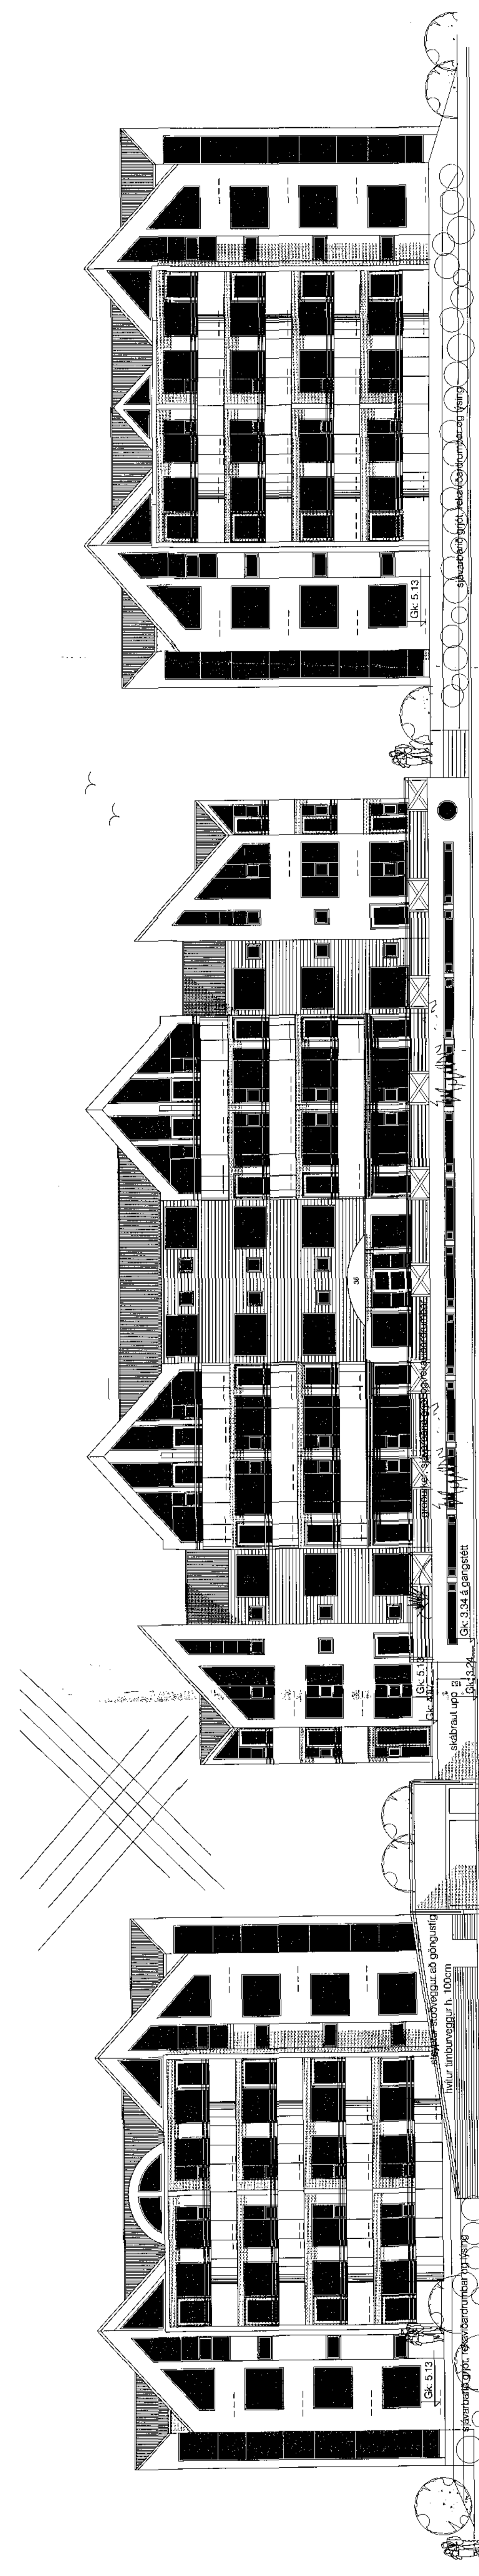

20.05.04
Guðmundur Guðmússon
Arkitekt FAI



Archus ehf
Blákon nr.: A 08