
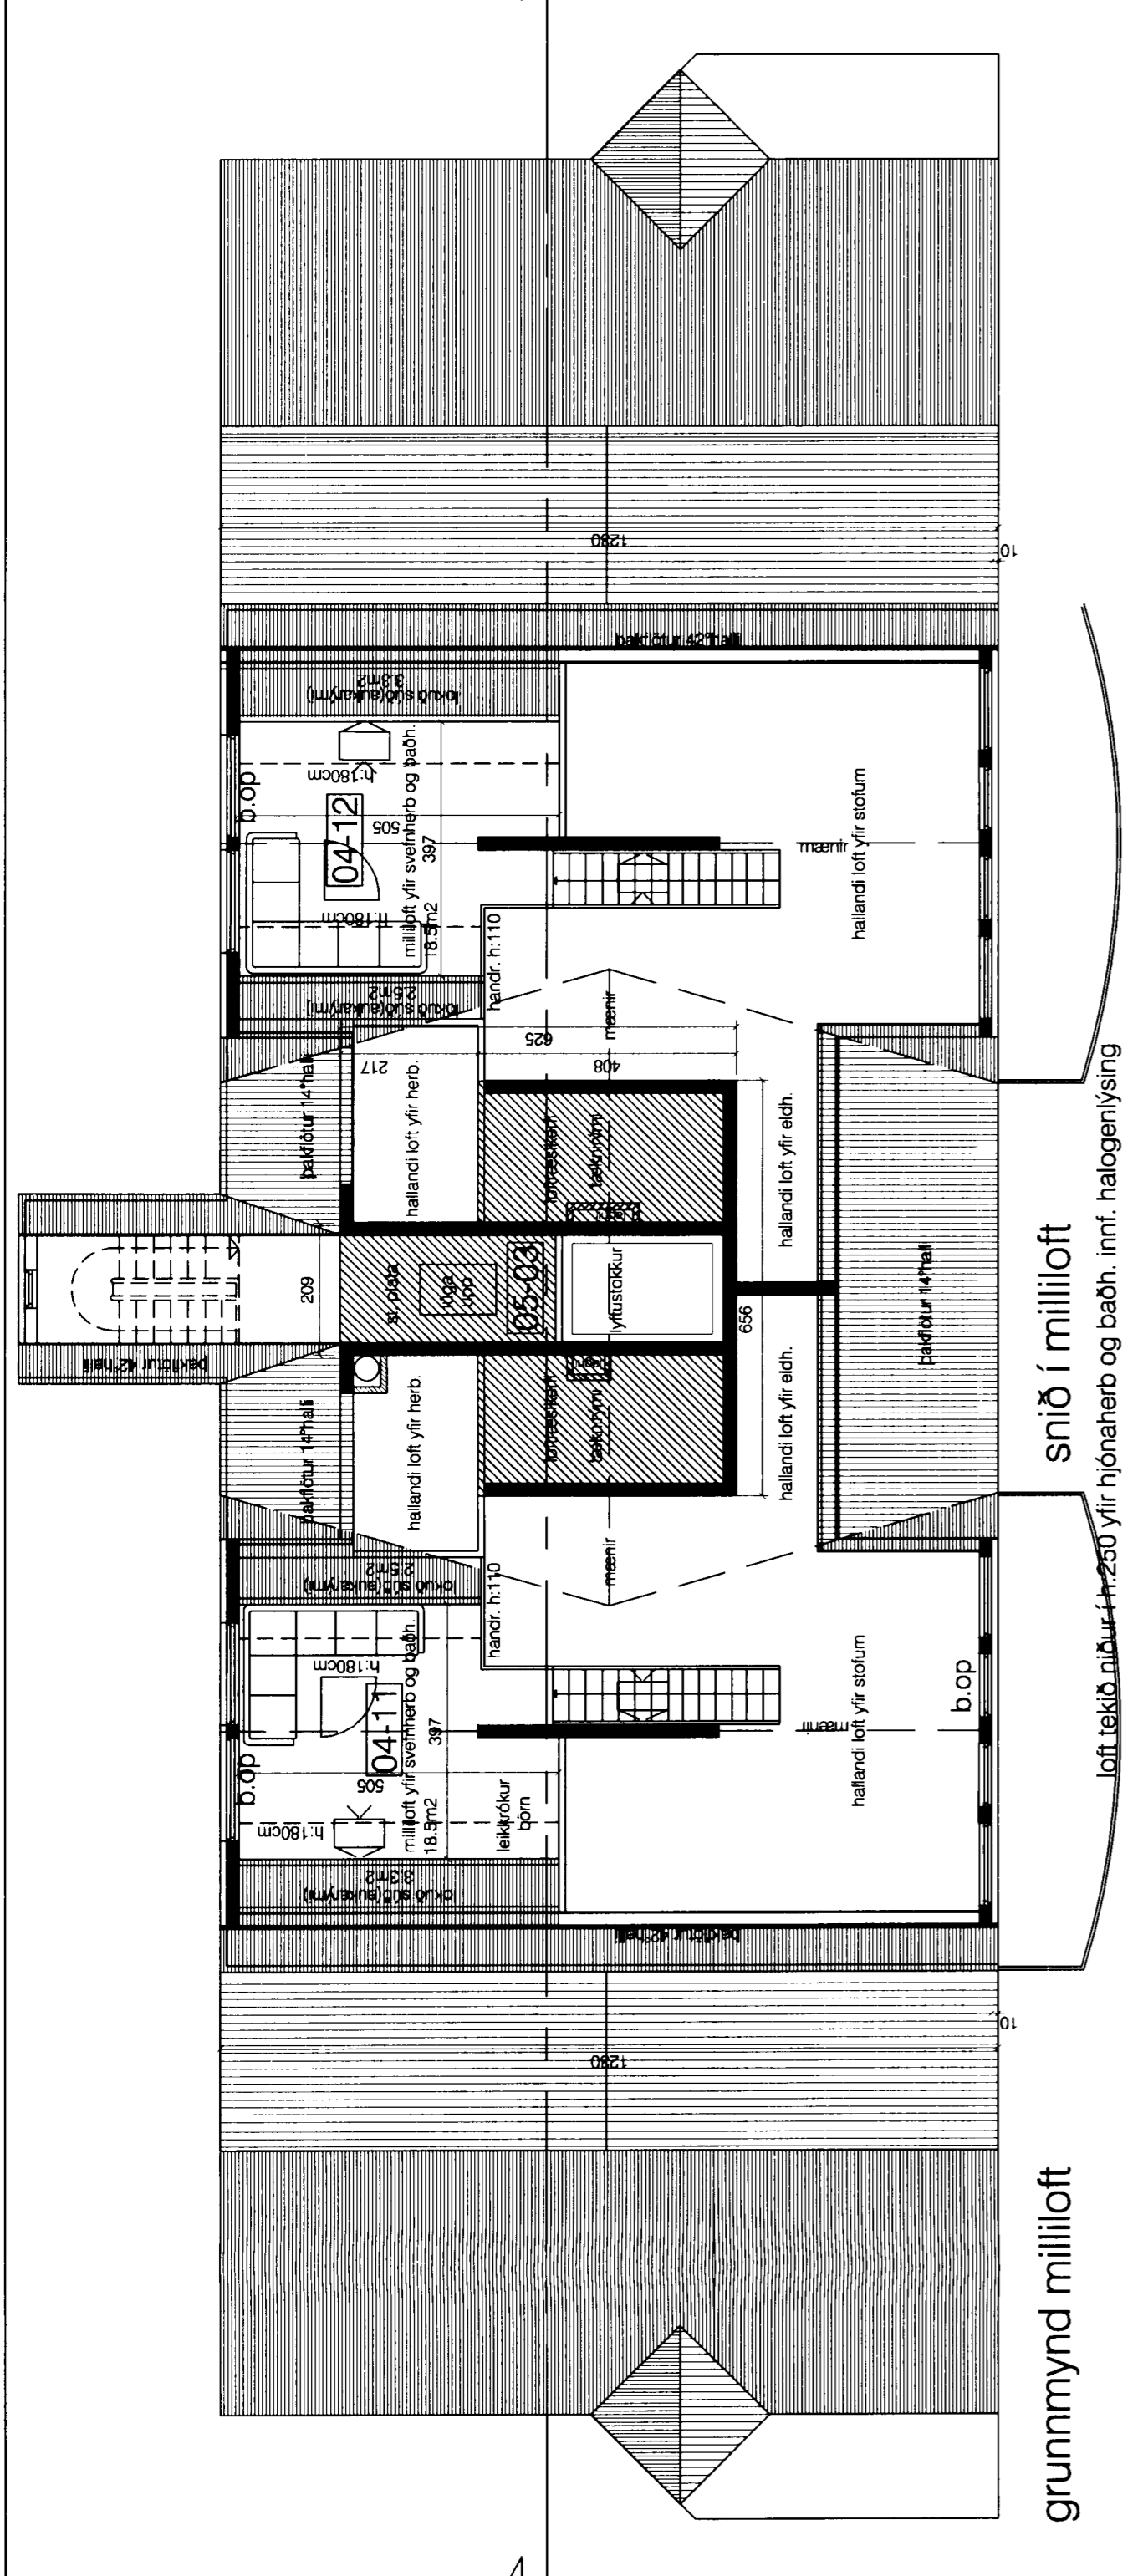


grunmynd þakplötu (0501)  
tæknirými og steypt plata


atmörkun tæknirýmis

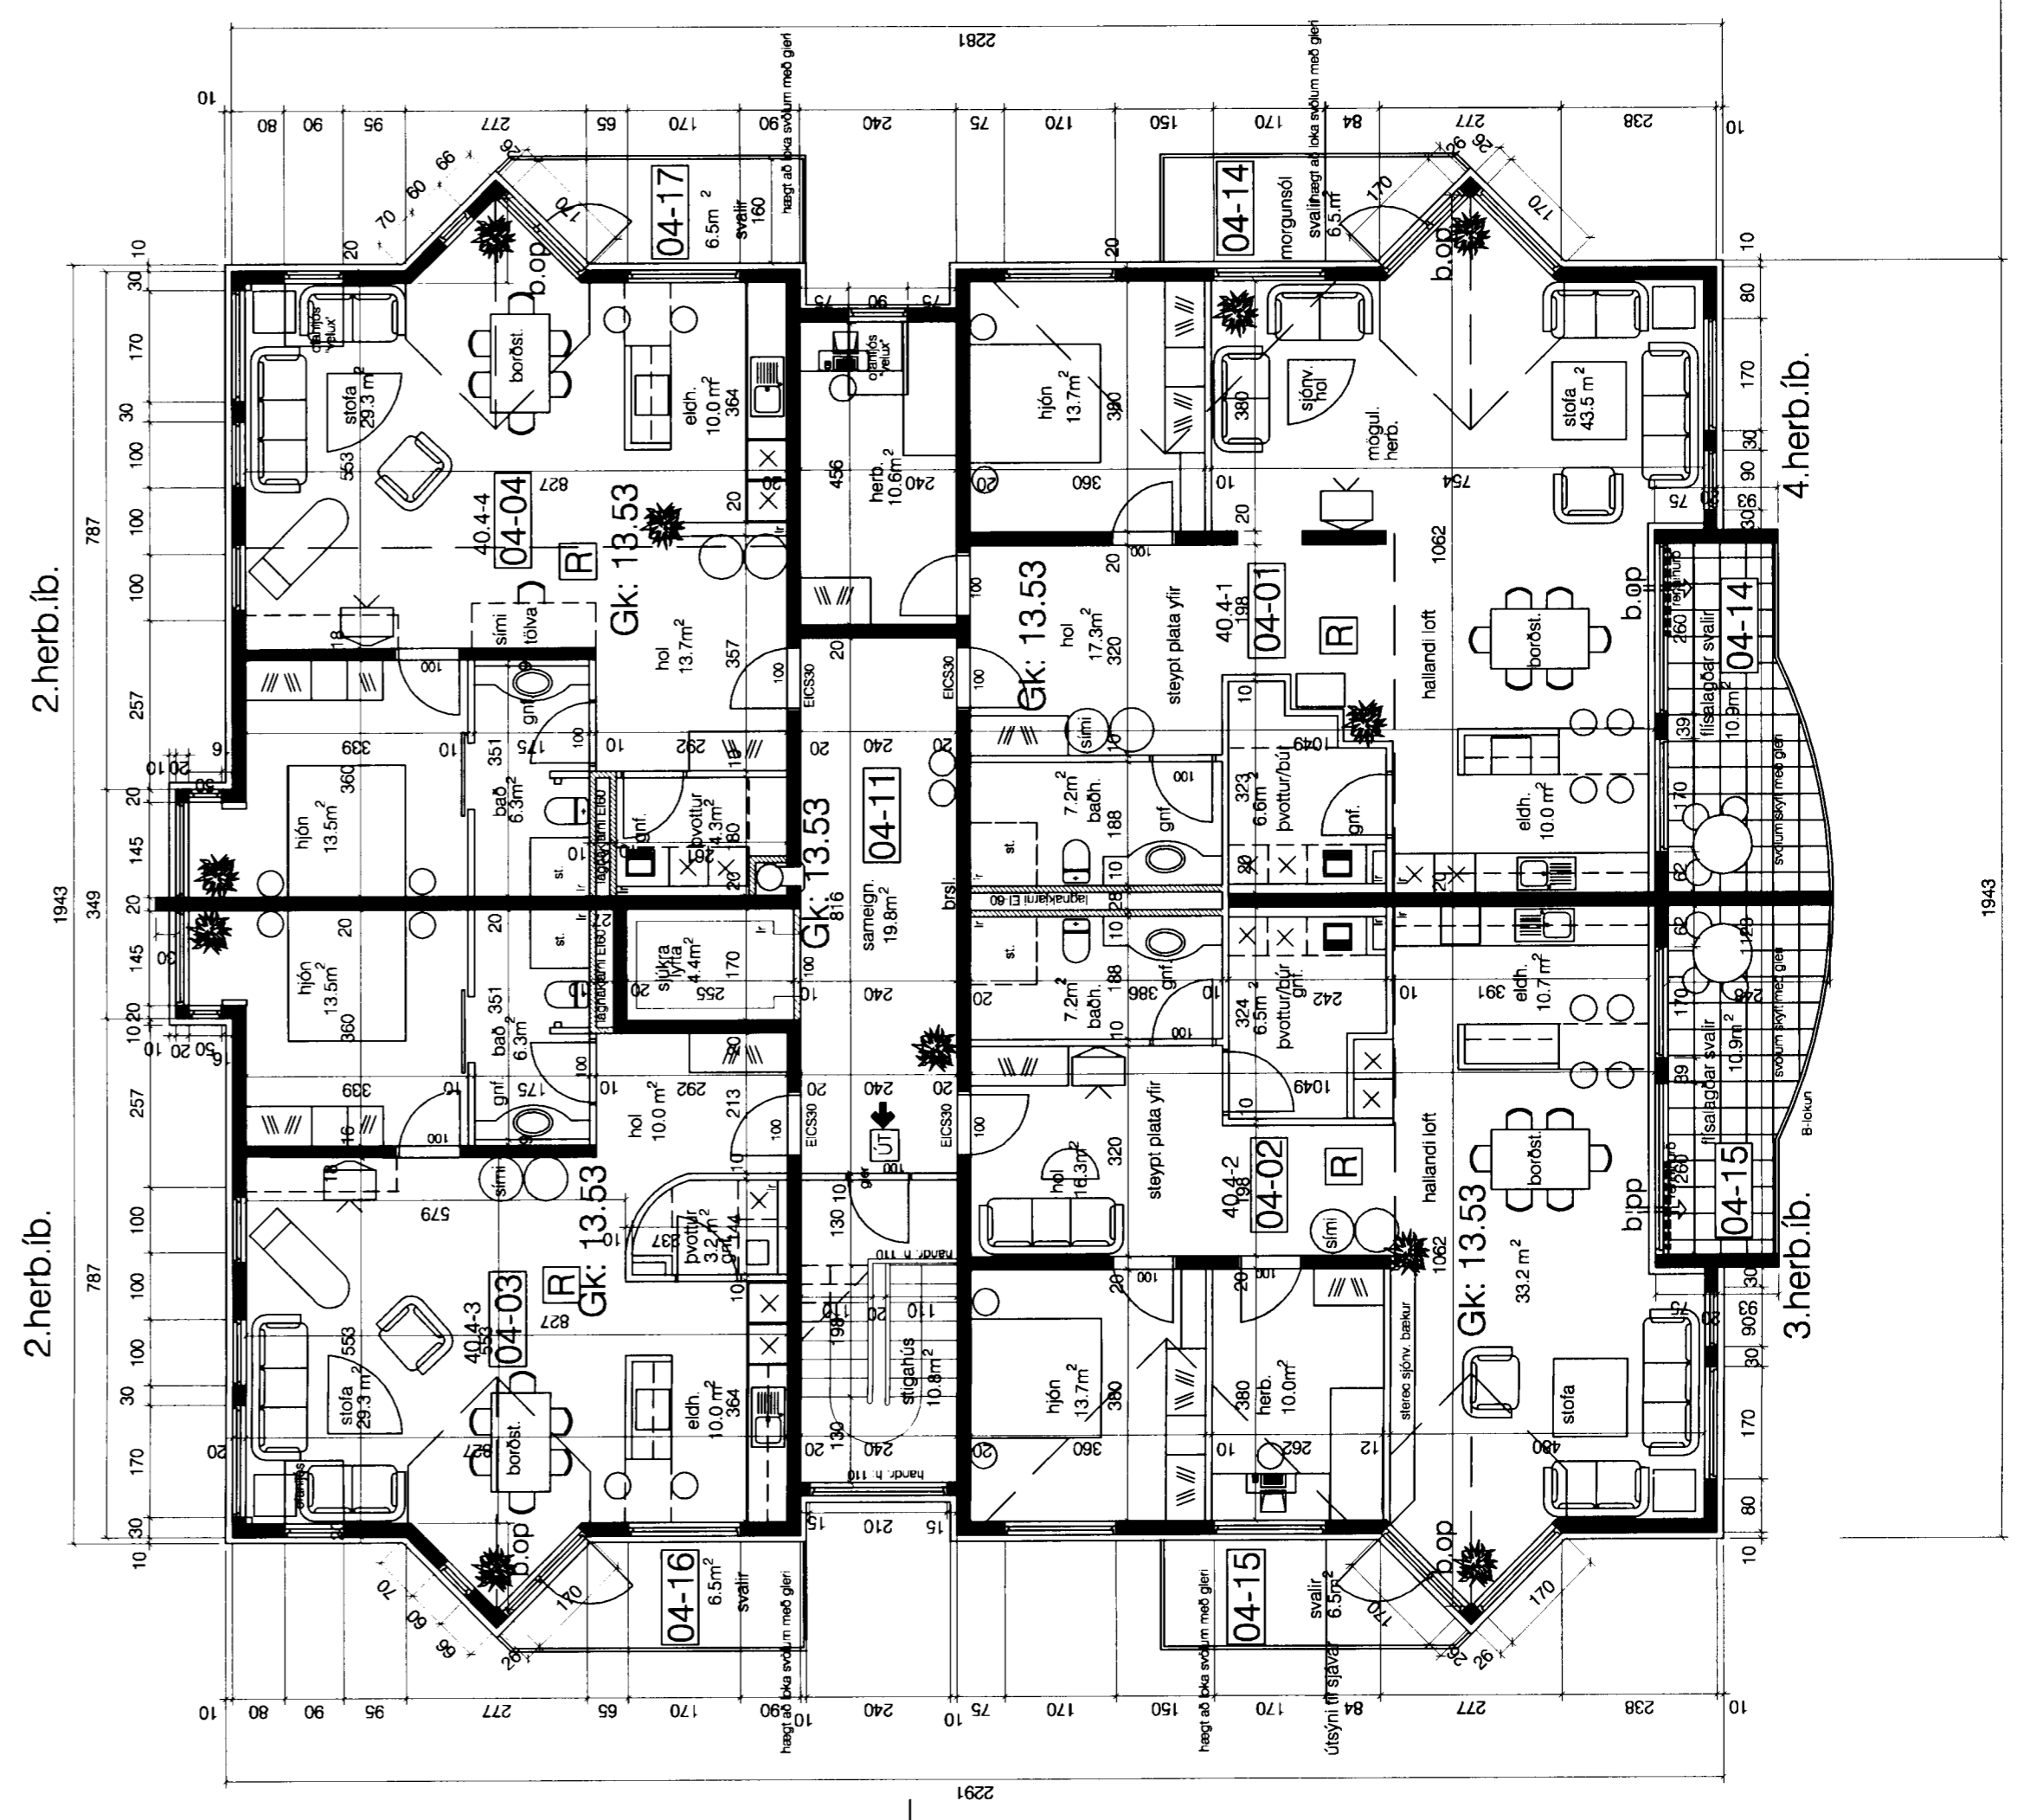

grunmynd milli loft

sníð í milli loft



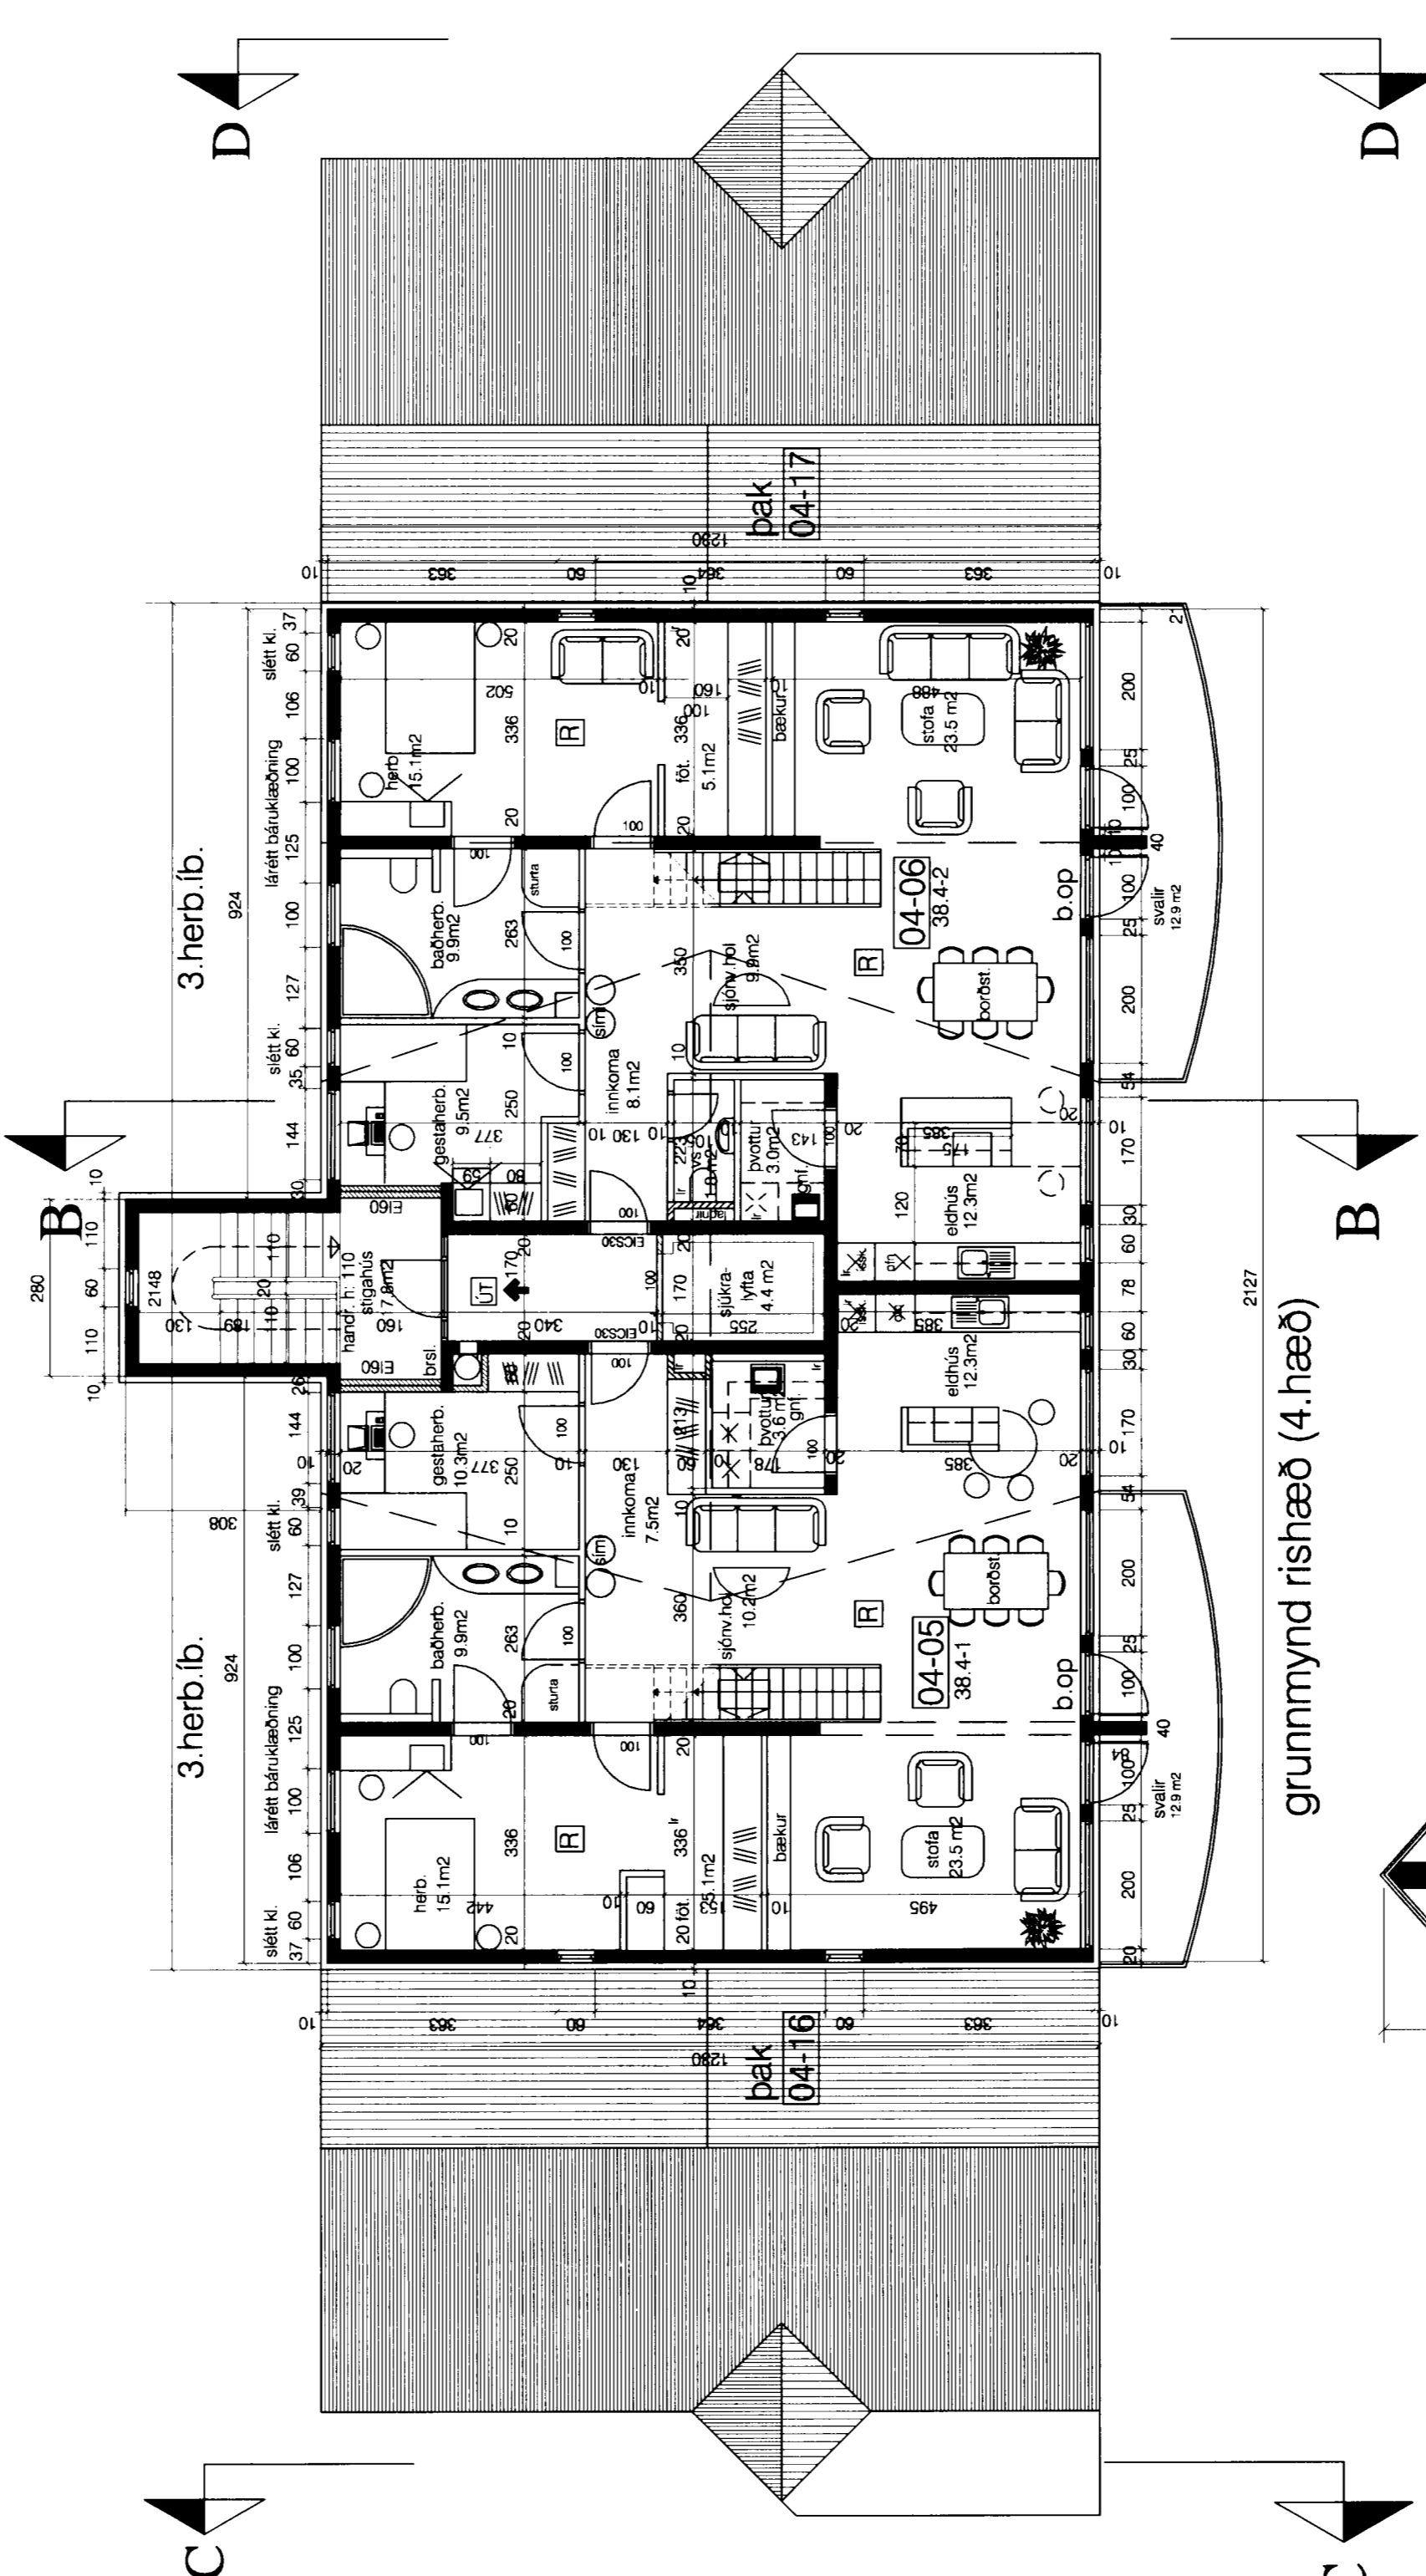

3. herb. lb.

3. herb. lb.

3. herb. lb.

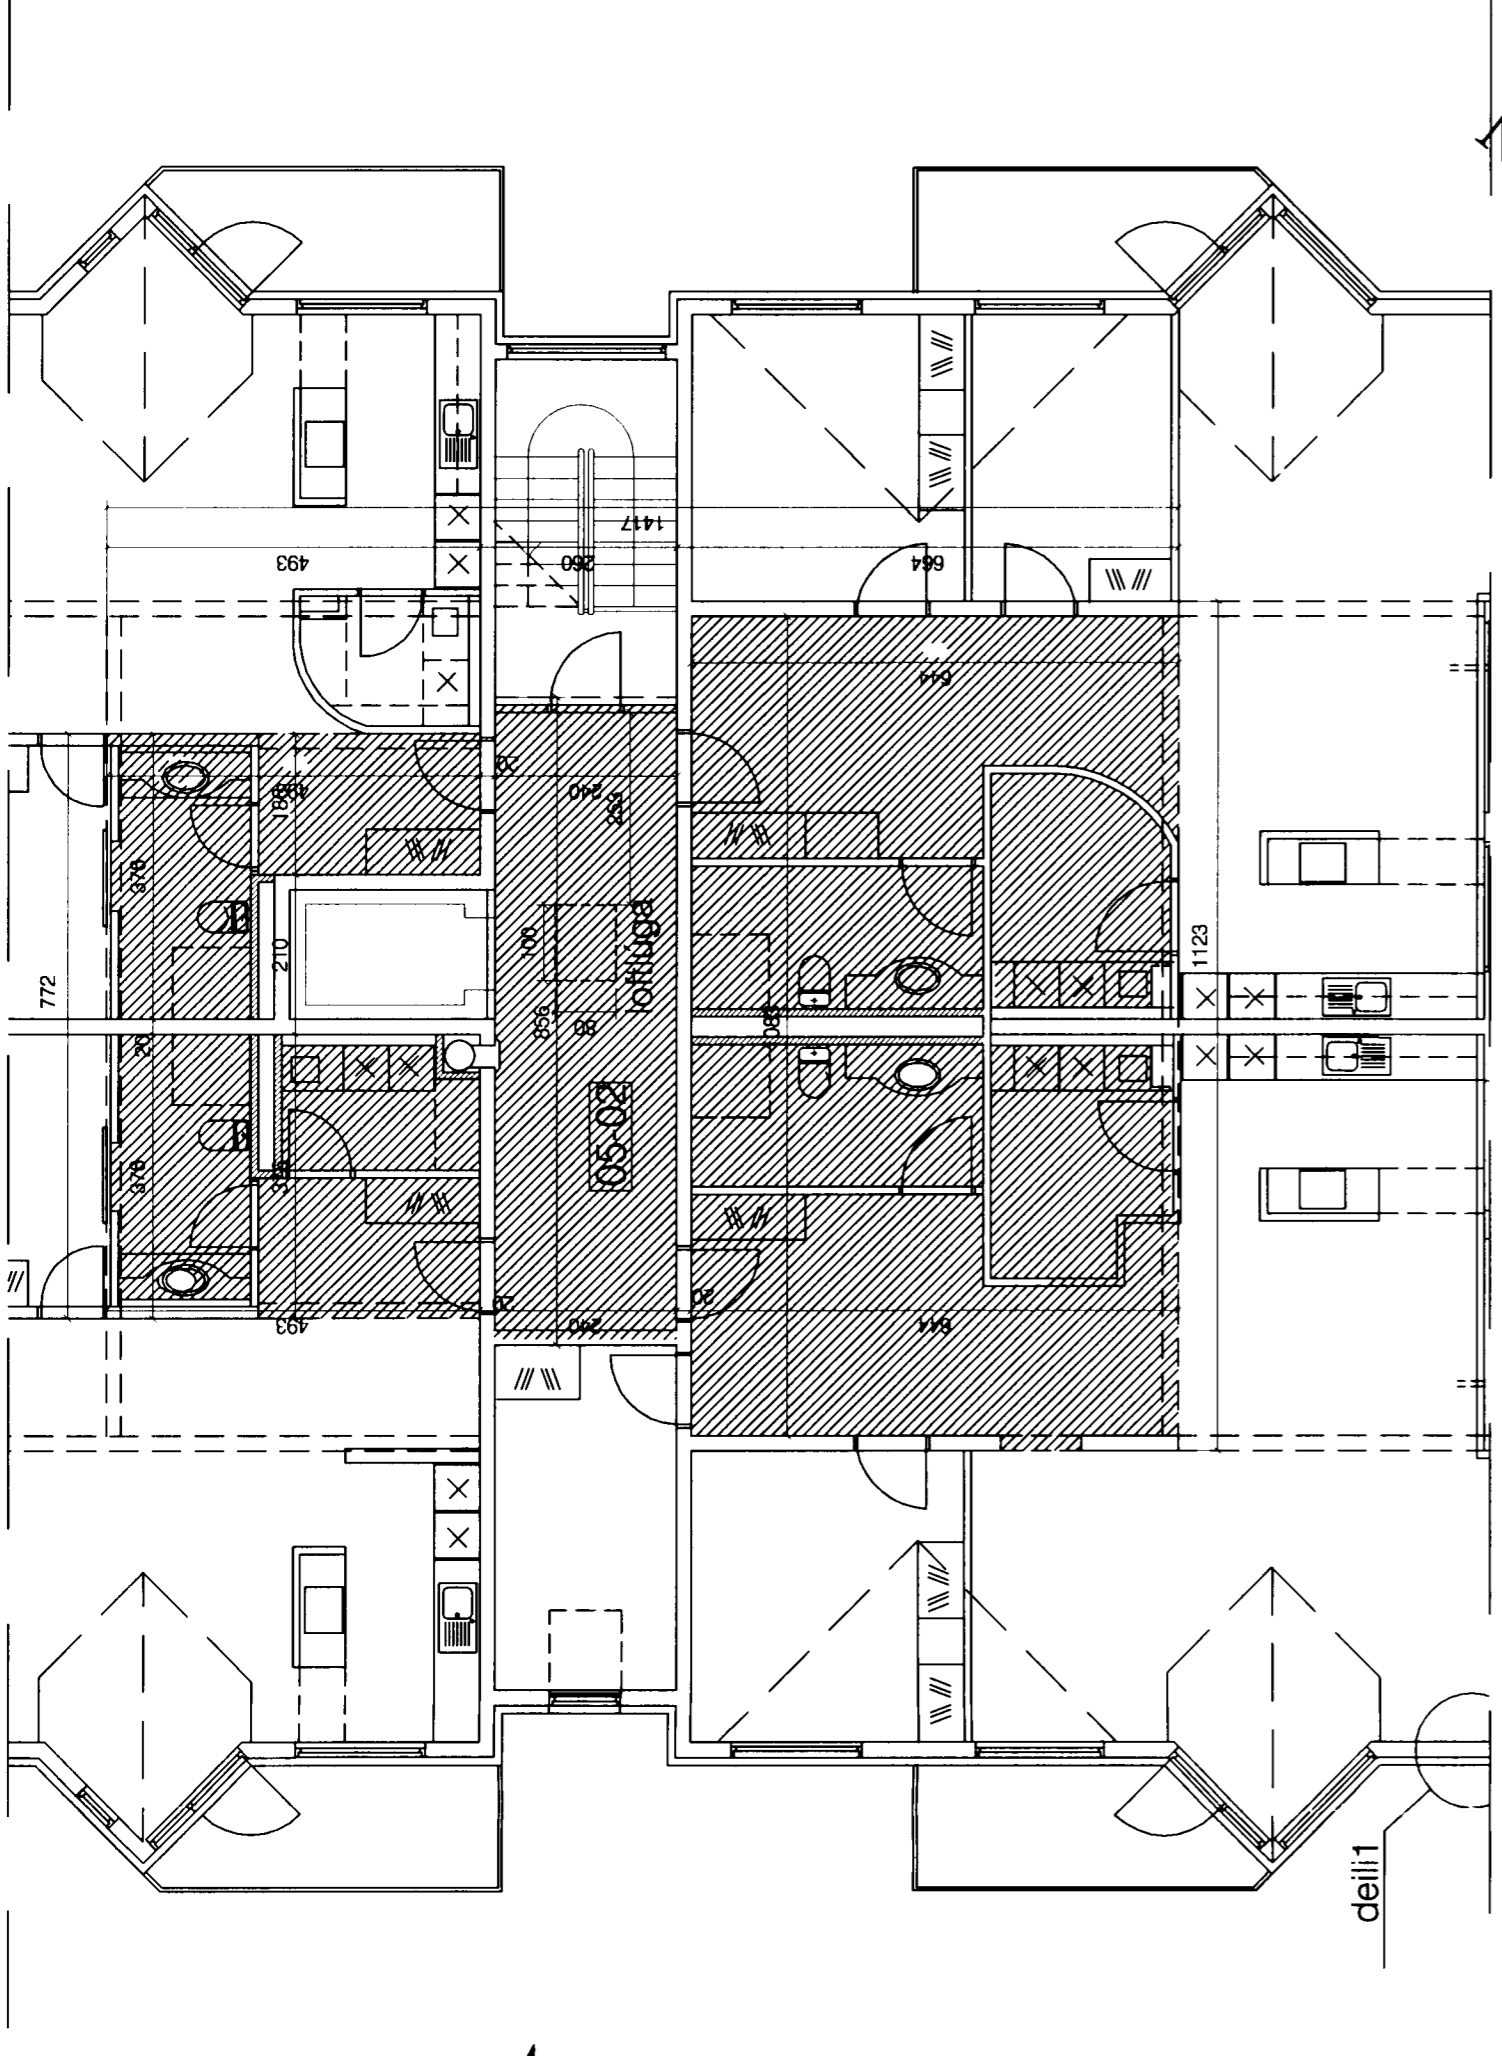

grunmynd þakplötu (0502)  
tæknirými og steypt plata

Byggingarhúlltrú  
samþykkt erindi.  
7.6 JAN. 2005  
Byggingarhúlltrú er veitt af Byggingarhúlltrú  

numringun íbúða: 2.1-1  
númer íbúðar  
íbúðahæð  
húsnúmer

lykilmynd:

verkheiti: Herjólfsgata 36-38-40

verkhluti: Rishæðir (4. hæð) sneiðing

mkv.: 1:1000 1:50

dags: 20.09.04

hennab: GG

teiknab: GG, PRV

dags breytinga:

br. (a): 12.11.04: súmmi íb. í þessu hæðing.

br. (b): 18.01.05: bætt við milli loft í b. 0405 og 0406

br. (c): 18.01.05: bætt við snyringu í b. 0406

br. (d): 18.01.05: sýnd steypt plata og tæknirými

br. (e):

br. (f):

br. (g):

br. (h):

br. (i):

lygisaköl:

Gulmundur Gunnlaugsson, arkitekt FAI  
Kf. 190558-3419  
112 Reykjavík S. 567735-lex 587736  
kl. 631298-4439 archus@internet.is  
tel. n. r.: 190558-3419  
archus ehf.  
A 06

