

skýringar:

númeringubúða: 2.1-1
 númer íbúðar
 búðanúmer
 húsnúmer

lyking mynd:

verkefni: Herjólfsgata 36-38-40

vekkni: grunnmynd 2. hæð

skala: 1:100

dags: 20.09.04

hannað: GG

teiknað: GG, PRV

dags breytinga:

br. (a):

br. (b):

br. (c):

br. (d):


br. (e):

br. (f):

br. (g):

br. (h):

fygileiki:

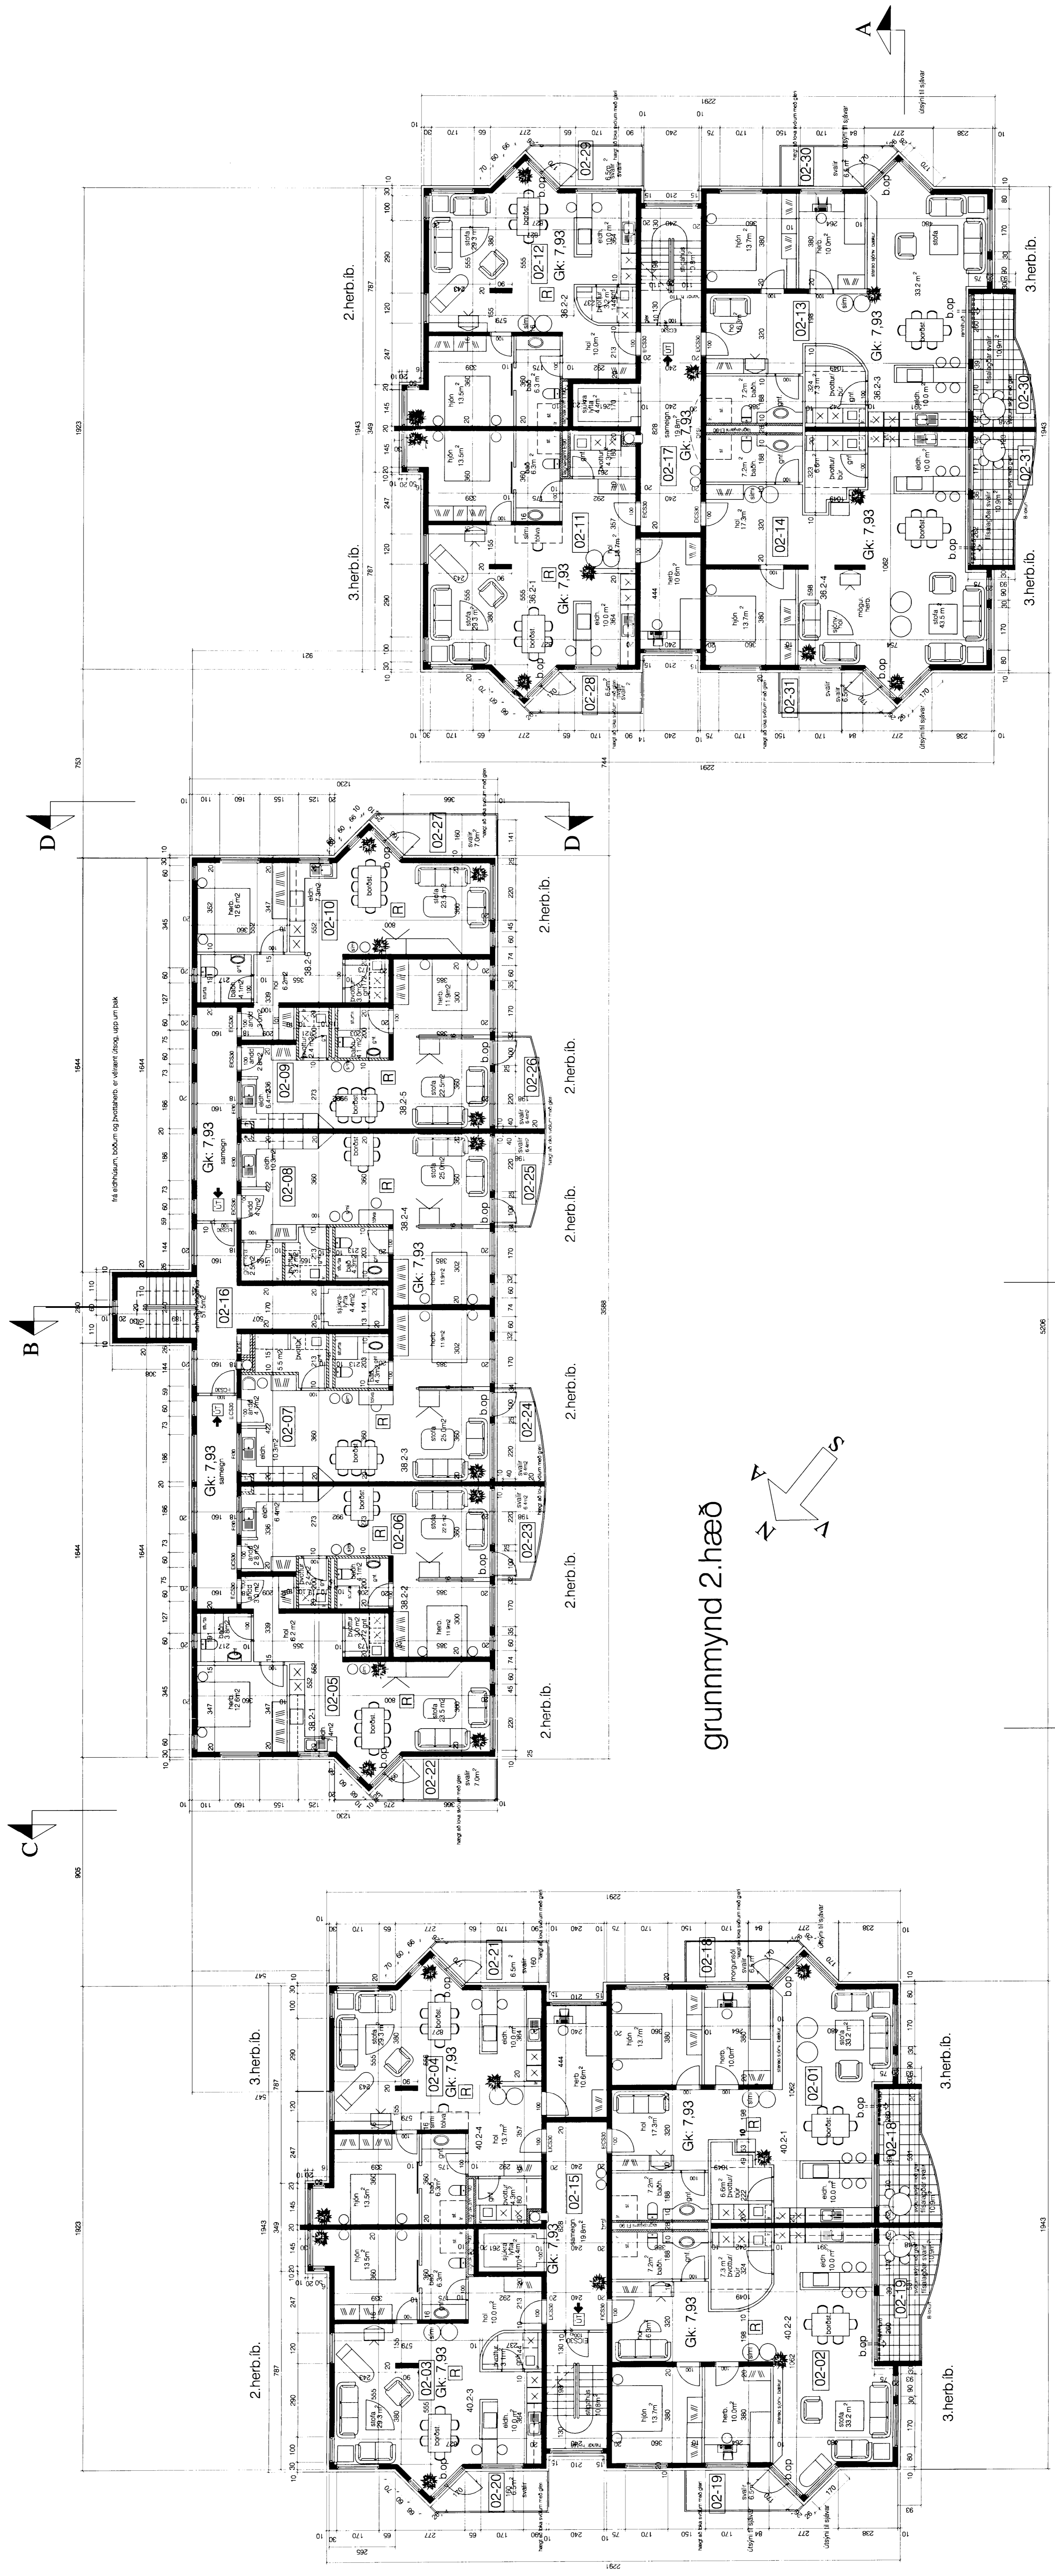

grunnmynd 2. hæð

A

C

B

D

C

B

D