


Útlit að Herjólfsgötu (suðvestur)

Sella stál upp útsýnisþegla við skýrtaulur á mörkunum rampa og gængastéttar

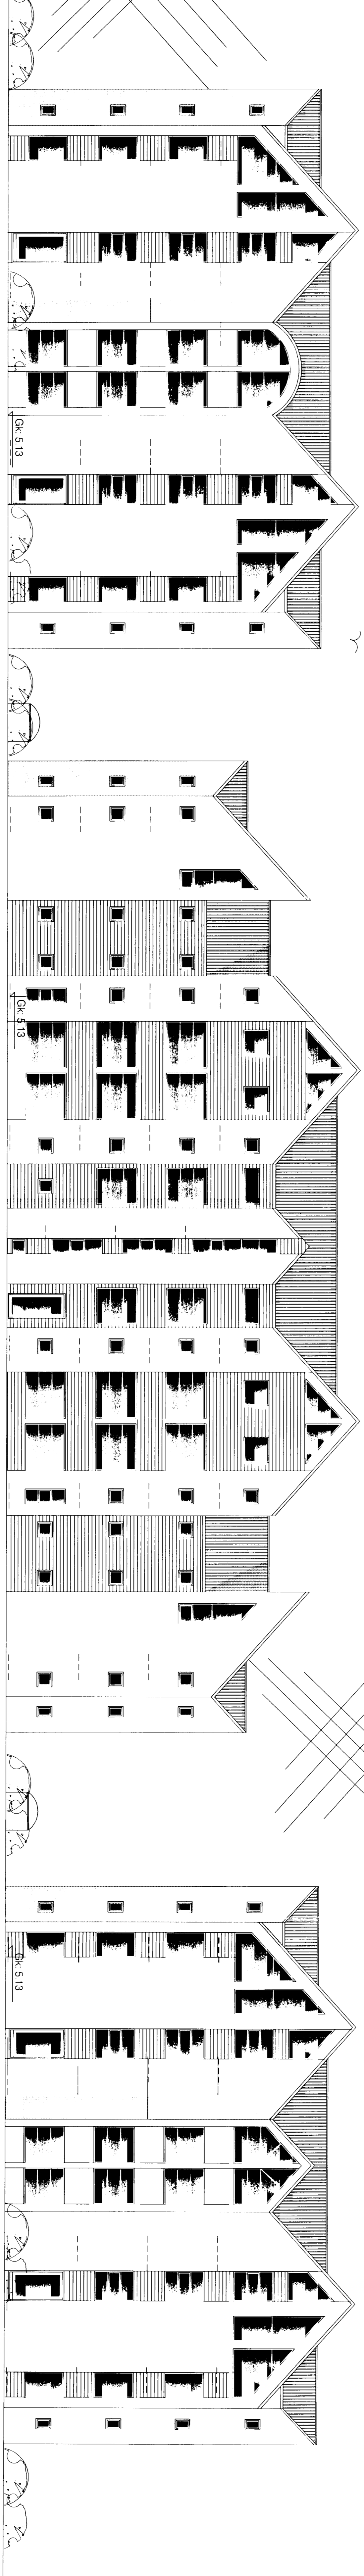

Útlit norðaustur

Þús einangruð utan frá og klædd með alí

verkefni: Herjólfsgata 36-38-40

verkefni: Útlit

mkv:	1:100
dags:	20.09.04
hannaf:	GG
teiknað:	GG, PRV

dags brynging:	
br. (a):	
br. (b):	
br. (c):	
br. (d):	
br. (e):	
br. (f):	
br. (g):	
br. (h):	
br. (i):	
br. (j):	
byggingarhluti:	

Gæðingardur Gunnlaugsson, arkitekt FAI
 Kt. 196554-3419
 Tölvubústaða 17, Skrifstofa 17
 101 Reykjavík, Síma 5877350-5877396
 Kt. 6317587-4459, arhus@inn.net.is

teikni nr.: **A 08**

archús ehf