


sneiðing A-A

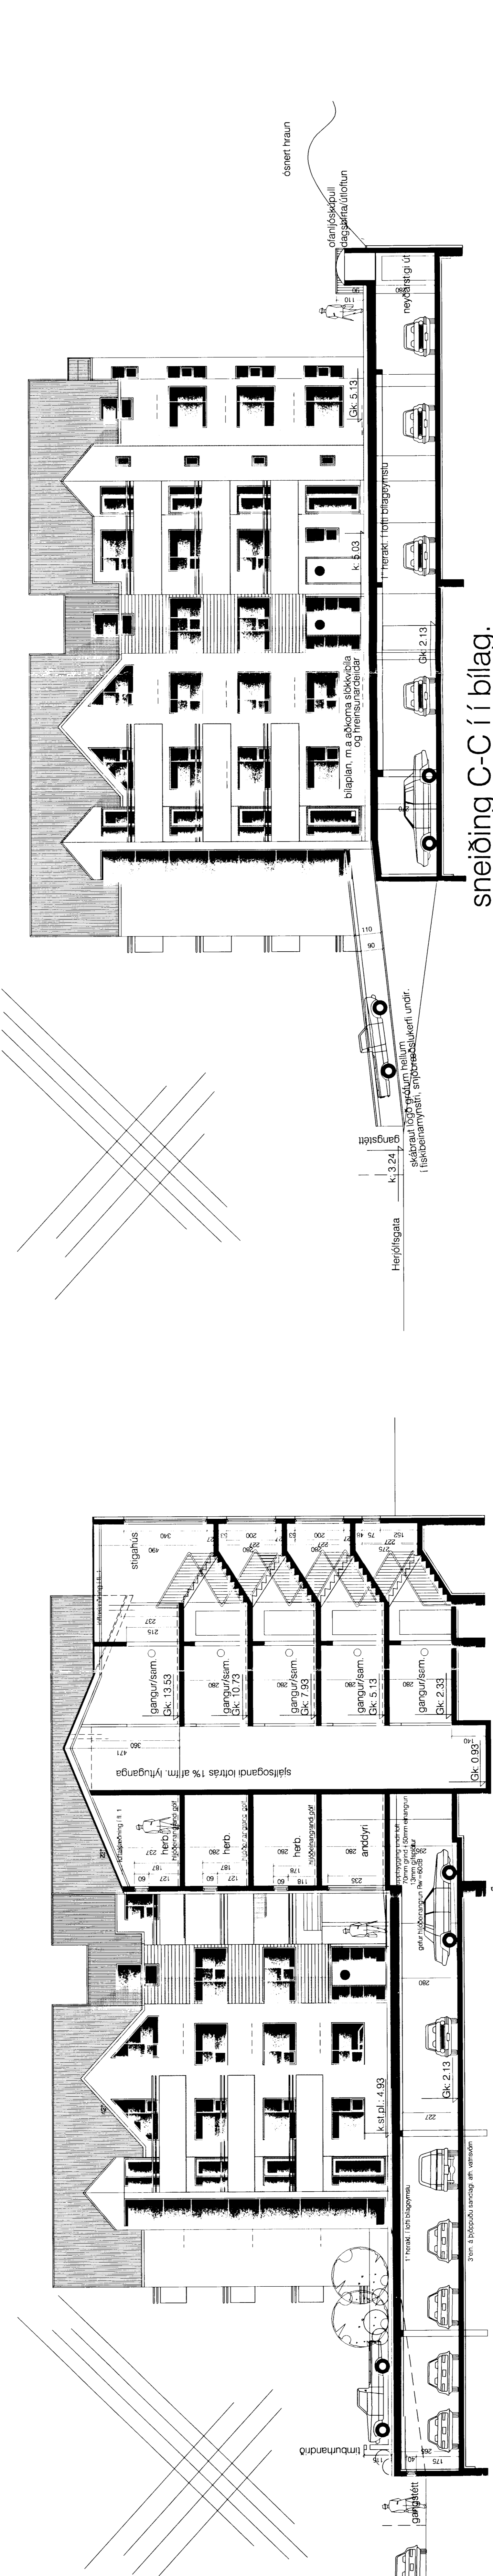

sneiðing B-B í bílag, og miðjuhús

sneiðing C-C í bílag.

skýringar:	verkhelti: Herjólfsgata 36-38-40
lykilmynd:	verkhelti: sneiðingar A-A, B-B, C-C
	mkv.: 1.100
	dagis: 20.09.04
	hamað: GG
	teiknað: GG, PRV
	dagis breytinga:
	br. (a):
	br. (b):
	br. (c):
	br. (d):
	br. (e):
	br. (f):
	br. (g):
	br. (h):
	br. (i):
	br. (j):
	lygaskjöl: