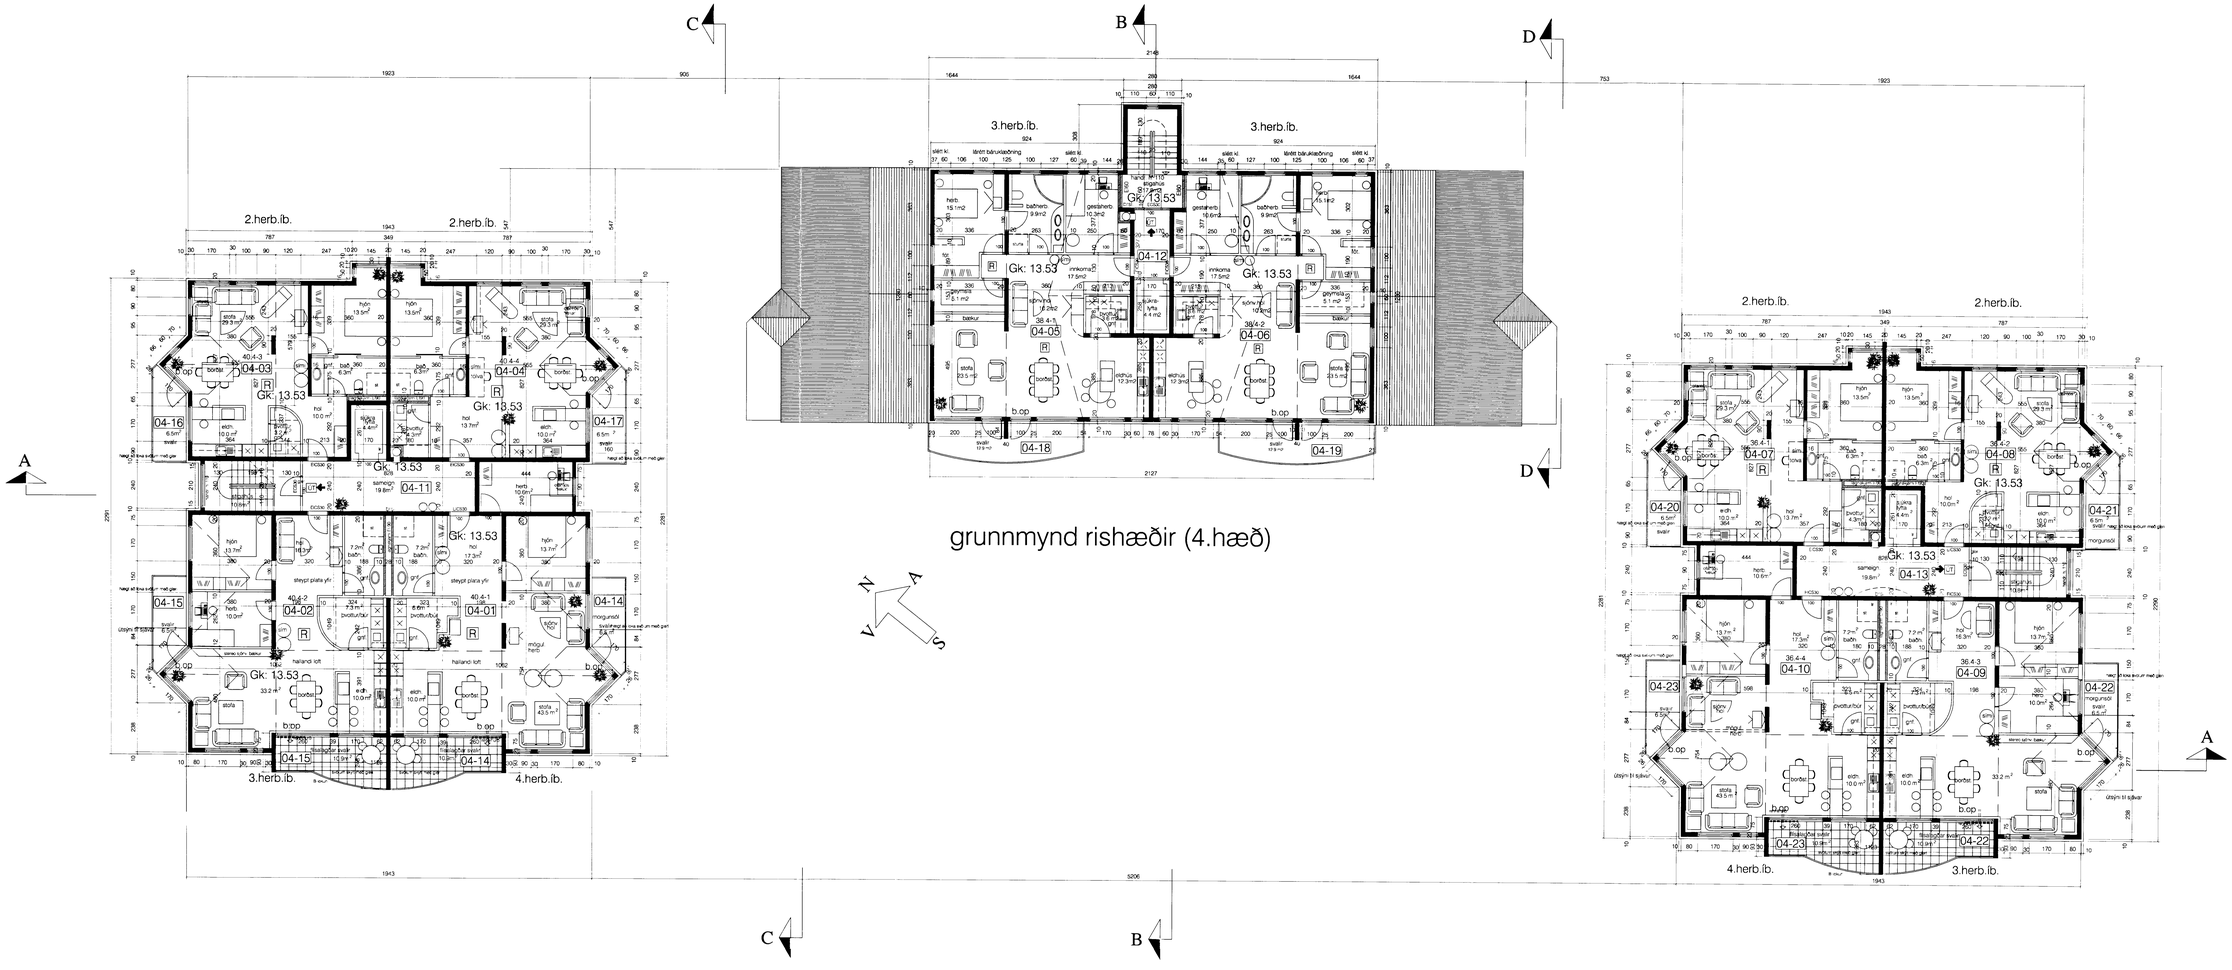

grunnmynd rishæðir (4.hæð)

Byggingarfulltrúi samþykkir erindið.
22. SEPT. 2004

skýringar.:

númering íbúða: 2.1-1
- númer íbúðar
- íbúðahæð
- húsnúmer

lykilmynd.:

verkheiti.: Herjólfsgata 36-38-40

verkhluti.: Rishæðir(4.hæð)

mkv.:	1:100
dags.:	20.09.04
hannað.:	GG
teiknað.:	GG,PRV

dags. breytinga.:

br. (a).:
br. (b).:
br. (c).:
br. (d).:
br. (e).:
br. (f).:
br. (g).:
br. (h).:
br. (i).:
br. (j).:

fylgiskjöl.:

Guðmundur Gunnlaugsson, arkitekt FAÍ
kt: 190554-3419
Teiknistofan Archús ehf, Stórhöfða 17,
112 Reykjavík. s: 5677735-fax 5677736.
kt: 631298-4439. archus@internet.is.

archús ehf

teikn.nr.: A 06