

E

F

G


H

I

J

K

LÖÐAMÖRK

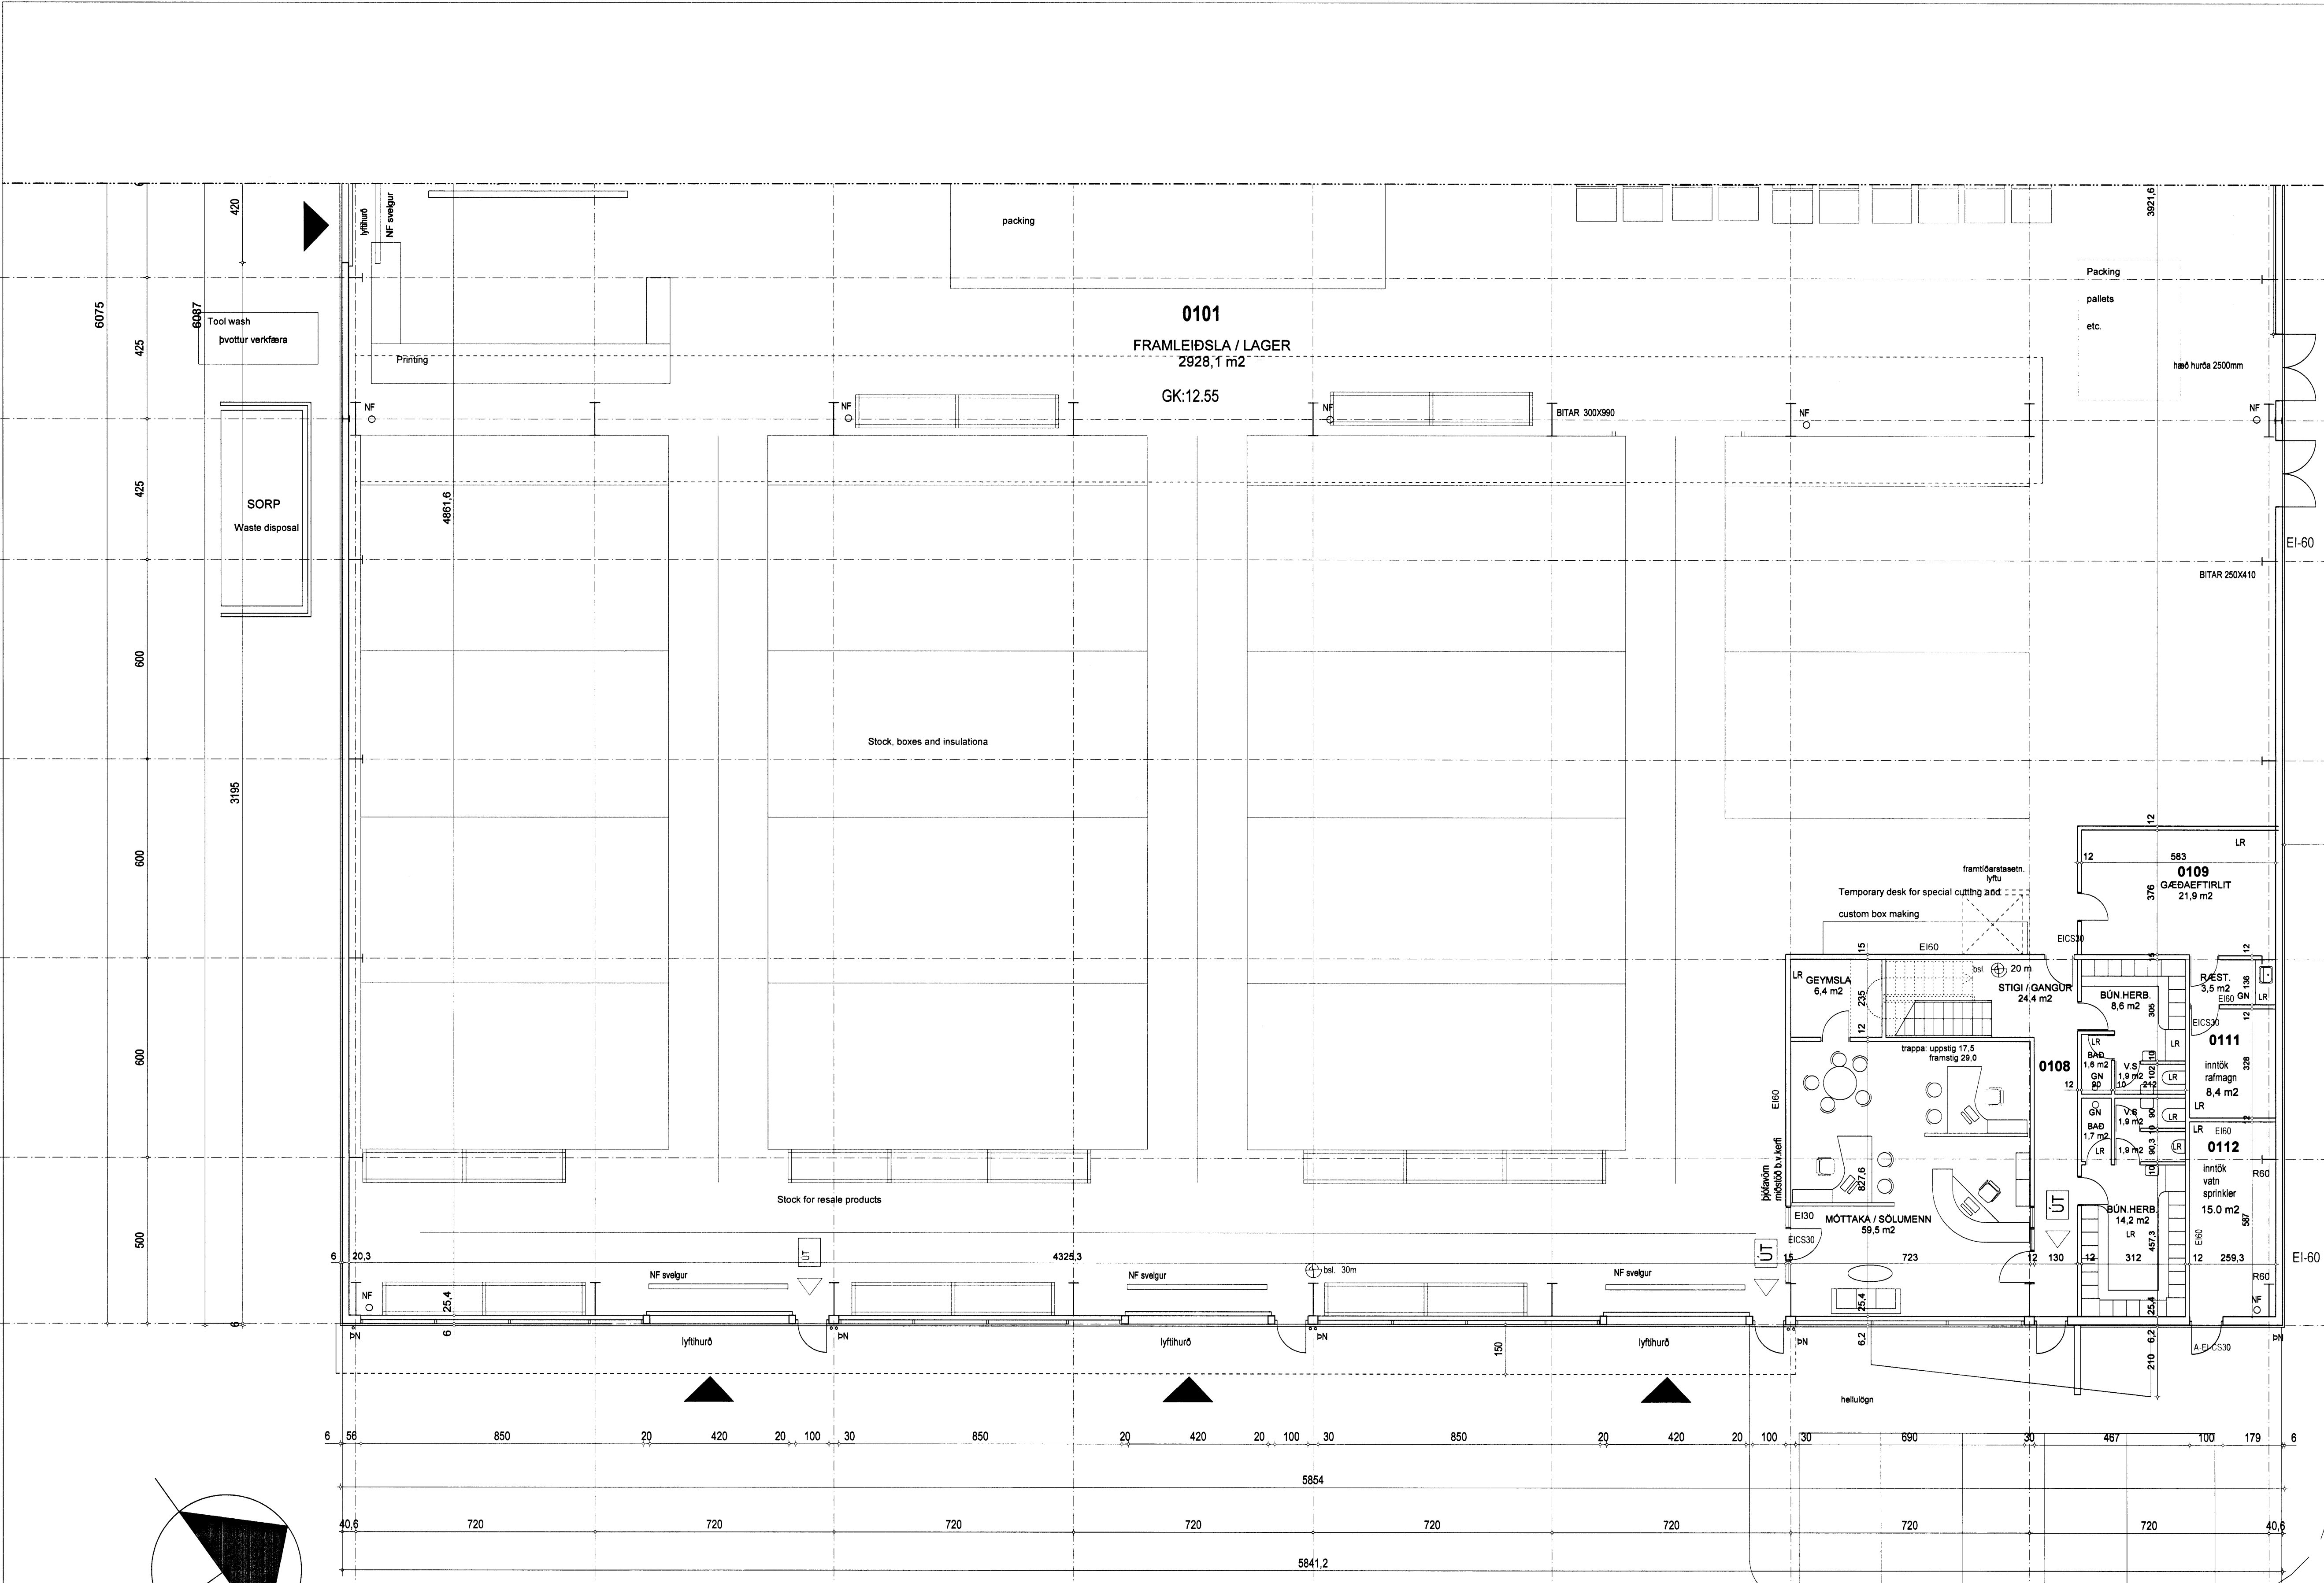

GRUNNMYND 1:100 HLUTI B

TEMPRA ÍSHELLA 220 HAFNARFIRÐI	
aðalteikning	no 05B
grunnmynd 2.hæðar hluti B	kvarði 1:100
dags 25. jan. 2005	breytt
teiknistofan GINGI	Þjarnargata 10 101 Reykjavík gingi11@internet.is fax: 5626123
arkitektar fél gunnlaugur björn jónsson	hl. 110254-3349 sími: 6976984

Gunnlaugur Björn Jónsson