


Samþykkt bann  
15 MARS 2006  
Byggingafulltrúinn í Hafnarfirði  
F.h. Kristján Pólarinnsson

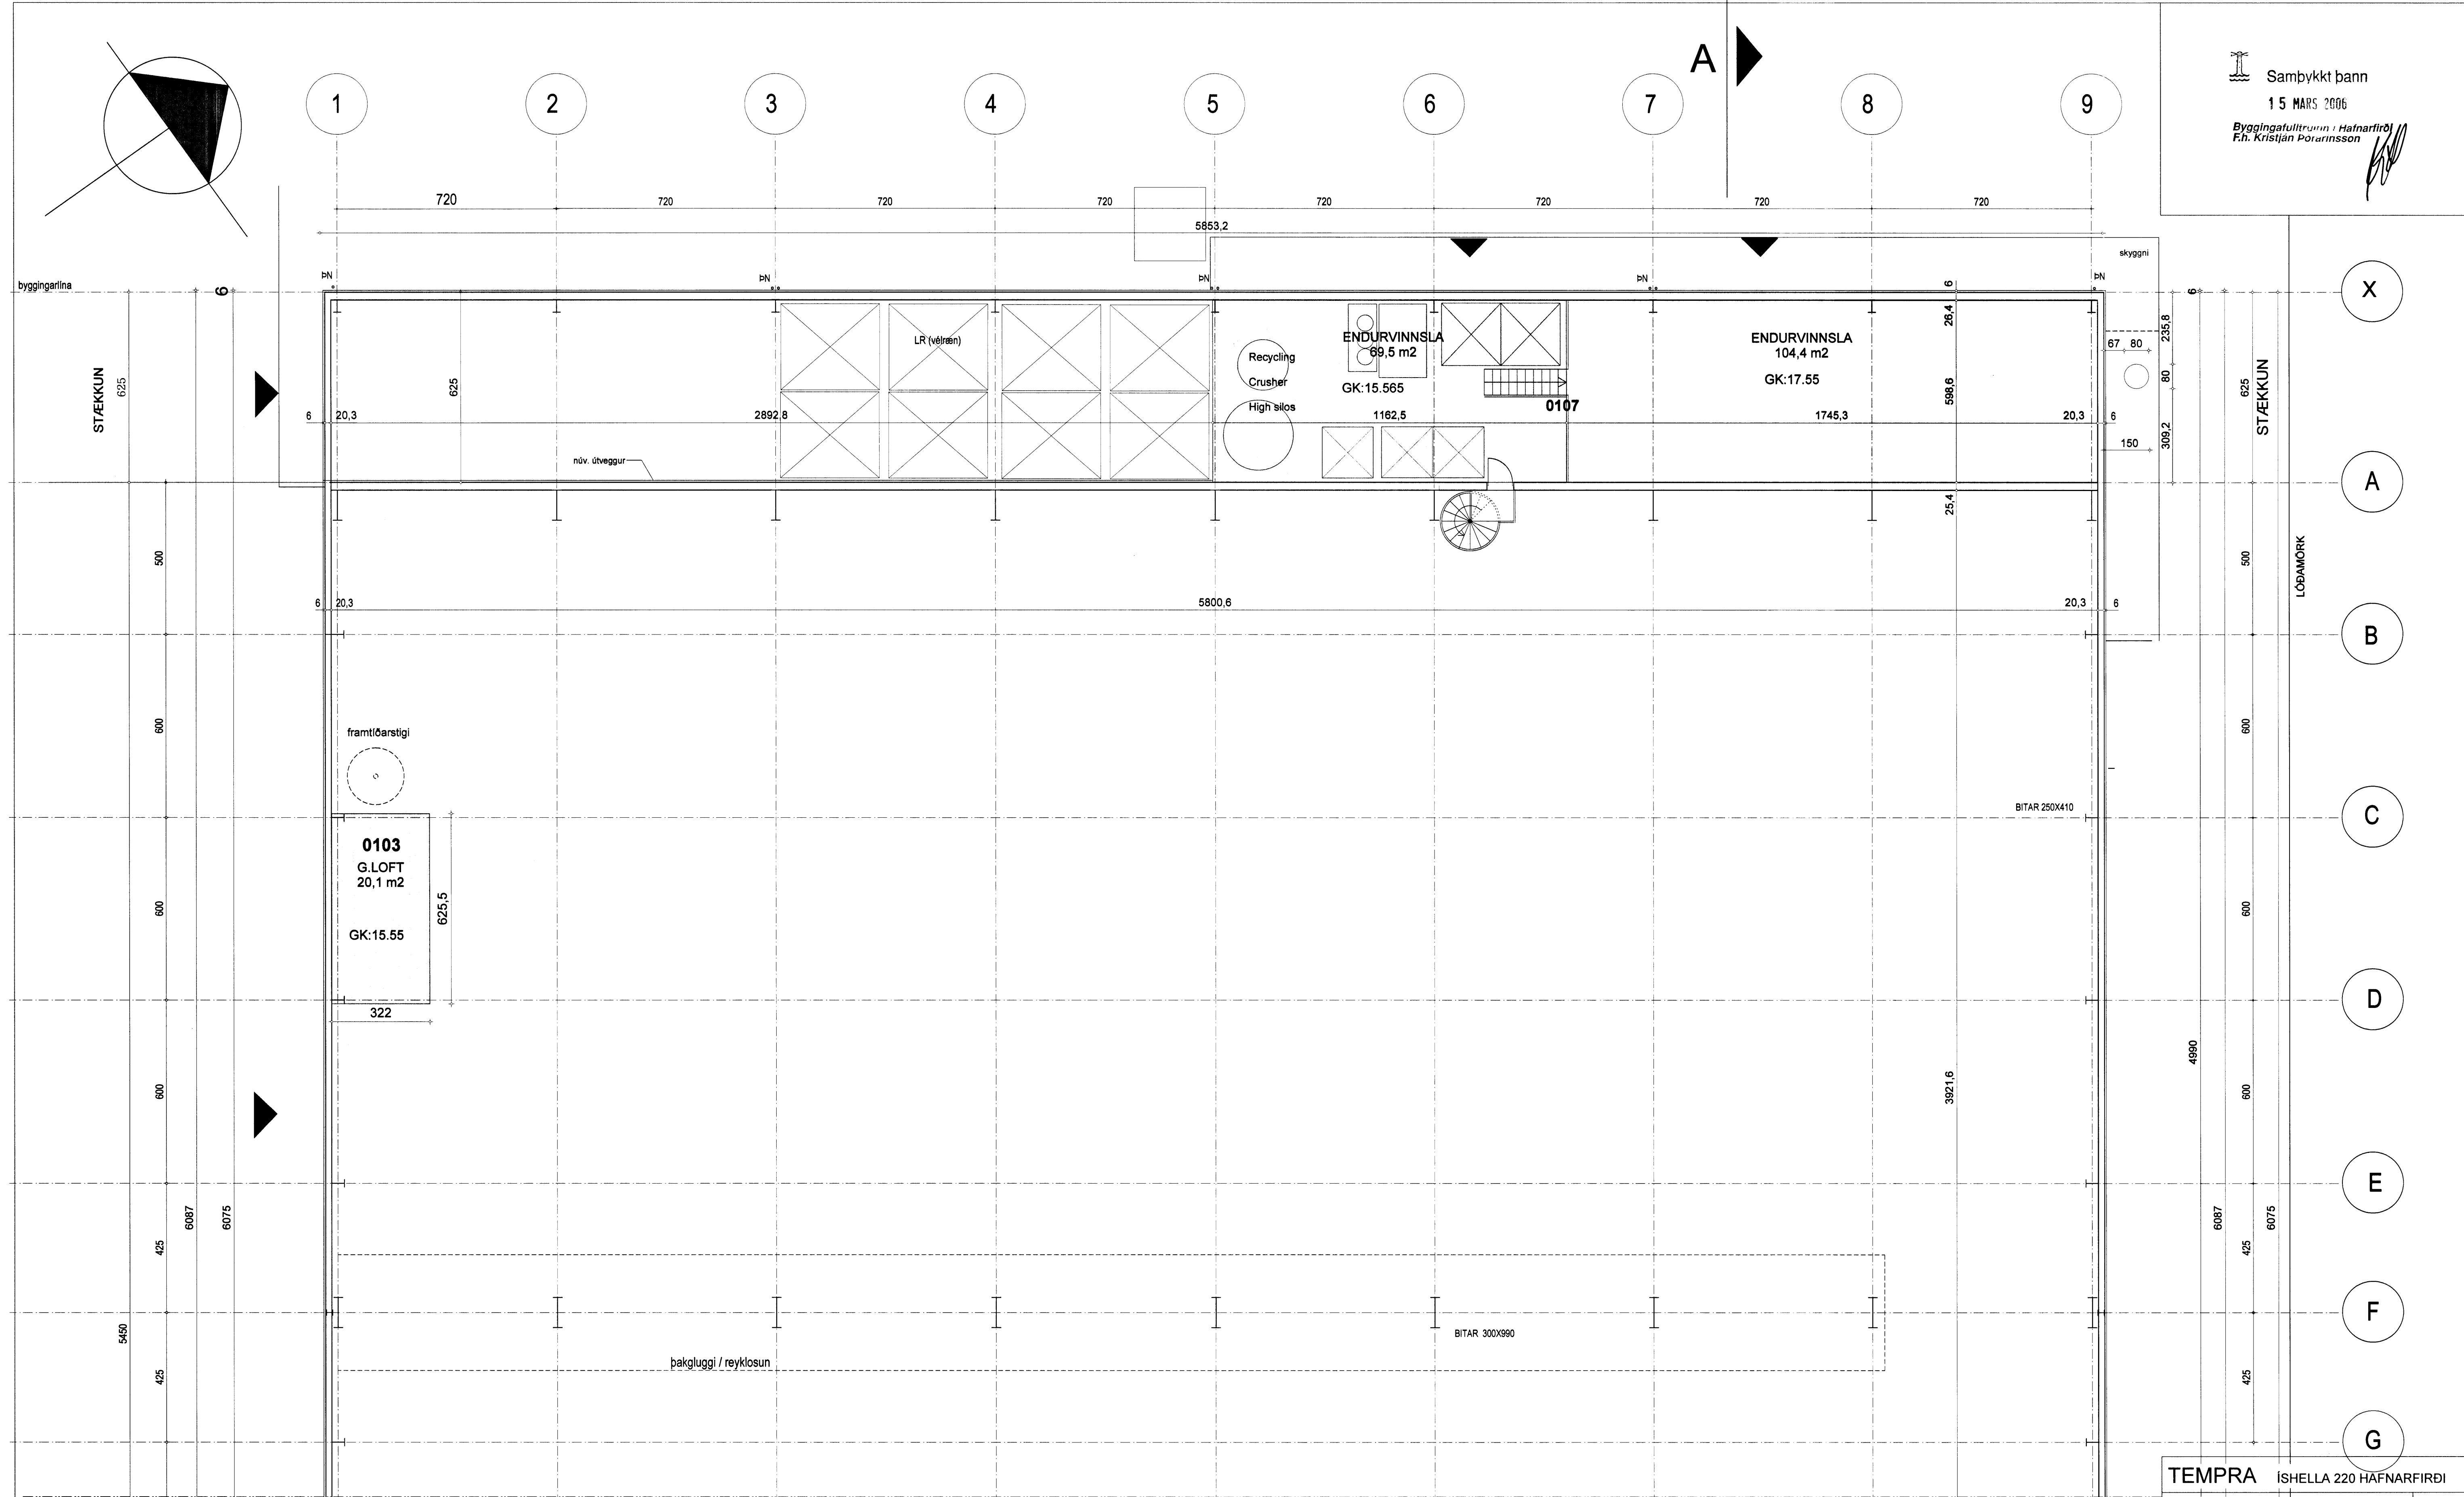

<b>TEMPRA</b> ÍSHELLA 220 HAFNARFIRÐI	
aðalteikning	no 06A
grunnmynd 2. hæð hluti A	kvarði 1:100
dags. 25. jan. 2005	breytt 09.03.06 GK á milli yfir verkstæði - stigi upp á milli loft - skyggni
teiknistofan <b>GINGI</b>	tjarnargata 10 101 Reykjavík gingi11@internet.is fax: 5626123
arkitektar hl. Gunnlaugur Björn Jónsson	kl. 110254-3349 sími: 6976984

*Gunnlaugur Björn Jónsson*