
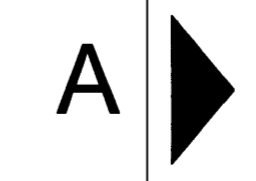
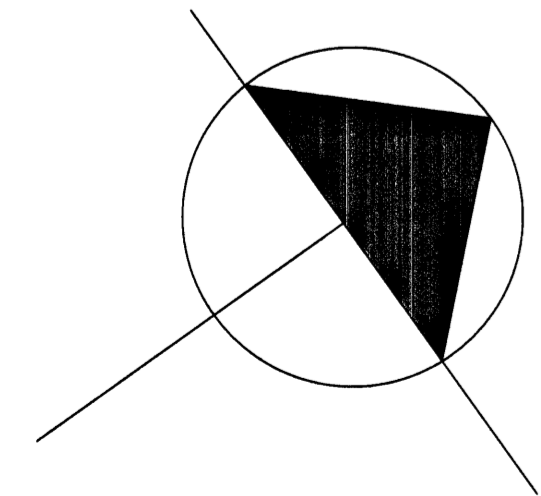


Samþykkt þann
15 MARS 2006
Byggingafulltrúinn í Hafnarfirði
F.h. Kristján Þórarinnsson

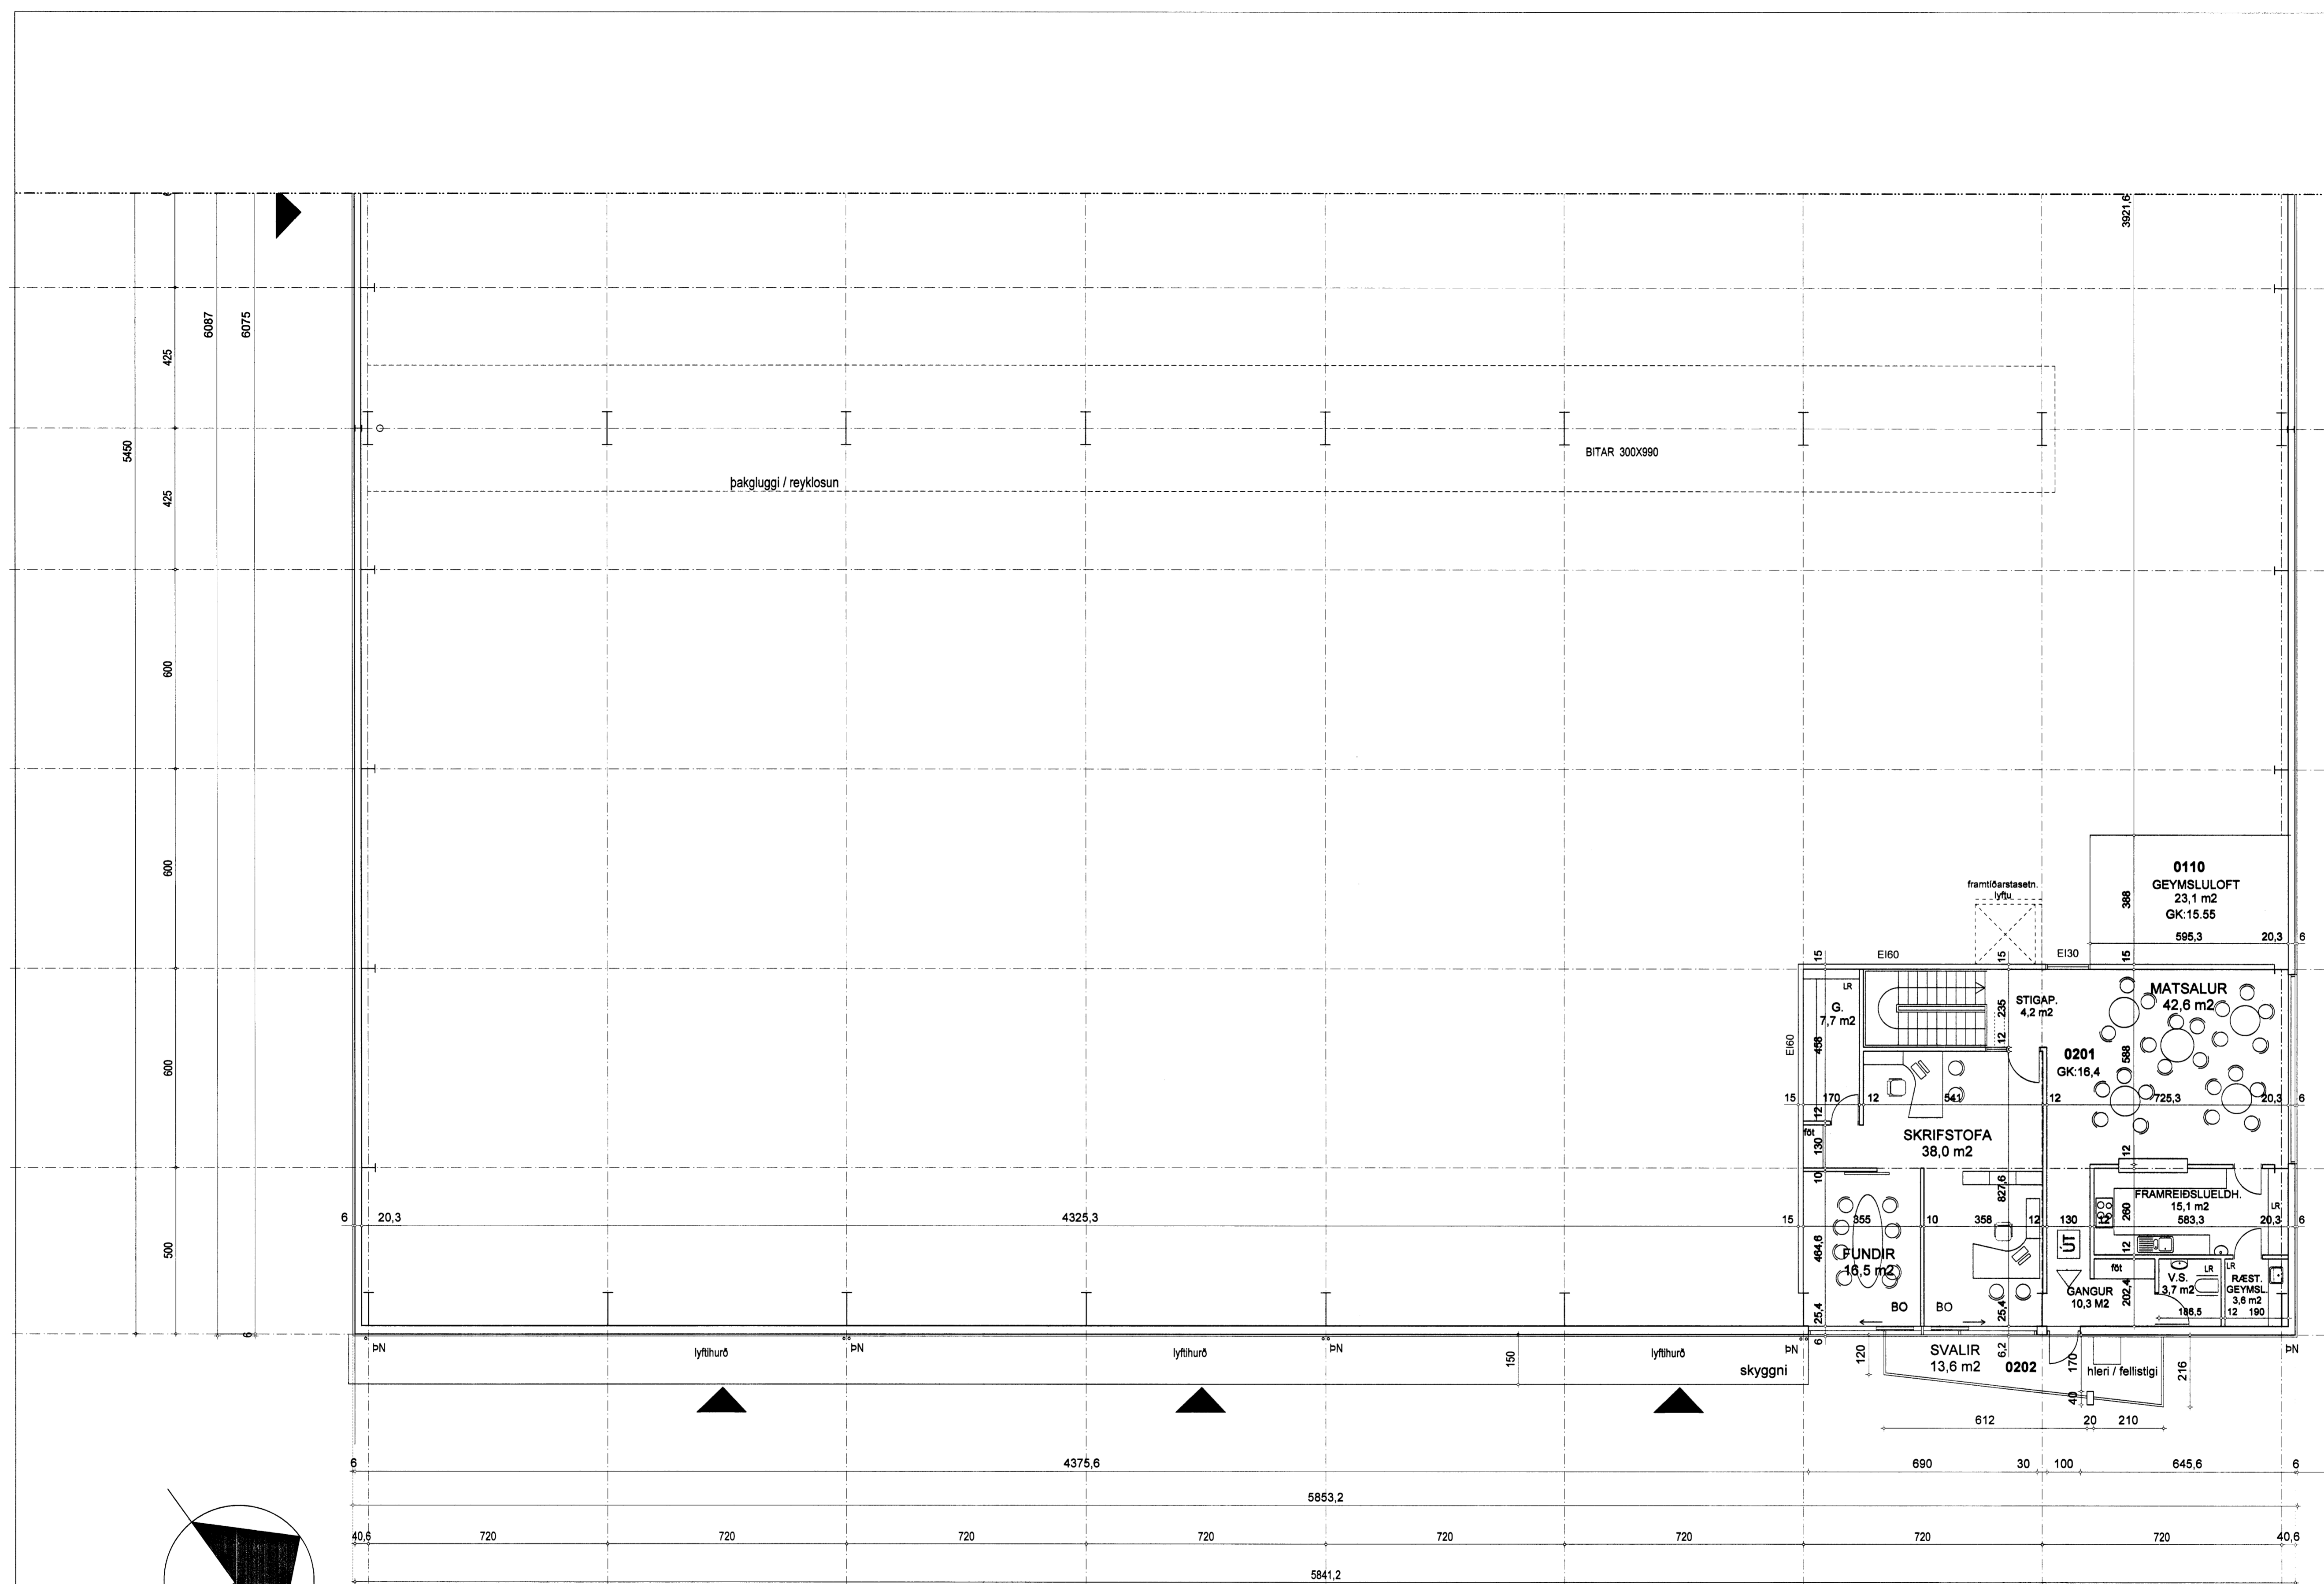

TEMPRA ISHELLA 220 HAFNARFIRÐI	
aðalteikning	no 06B
grunnmynd 2. hæð hluti B	kvarði 1:100
dags 25. jan. 2005	breytt
teiknistofan GINGI	þjárnargata 10 101 Reykjavík gingi11@internet.is fax: 5626123
arkitektar félagi gunnlaugur björn jónsson	hl. 110254-3349 sími: 6976984

Gunnlaugur Björn Jónsson