



STAPAHRAUN 11 HAFNARFIRÐI.

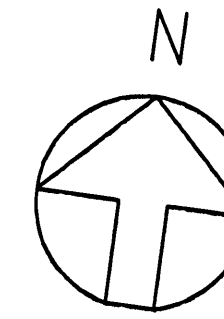

Byggingarfulltrúi
samþykkir erindið.
01 MARS 2006
Bent skal á að samþykkt þessi verður ekki virk fyrr en eftir þinglýsingu eignaskiptaýfirlýsingarinnar og skráningu hennar hjá Fasteignamatríkisins.
Byggingarfulltrúinn í Hafnarfirði
F.h. Kristján Þórarinnsson

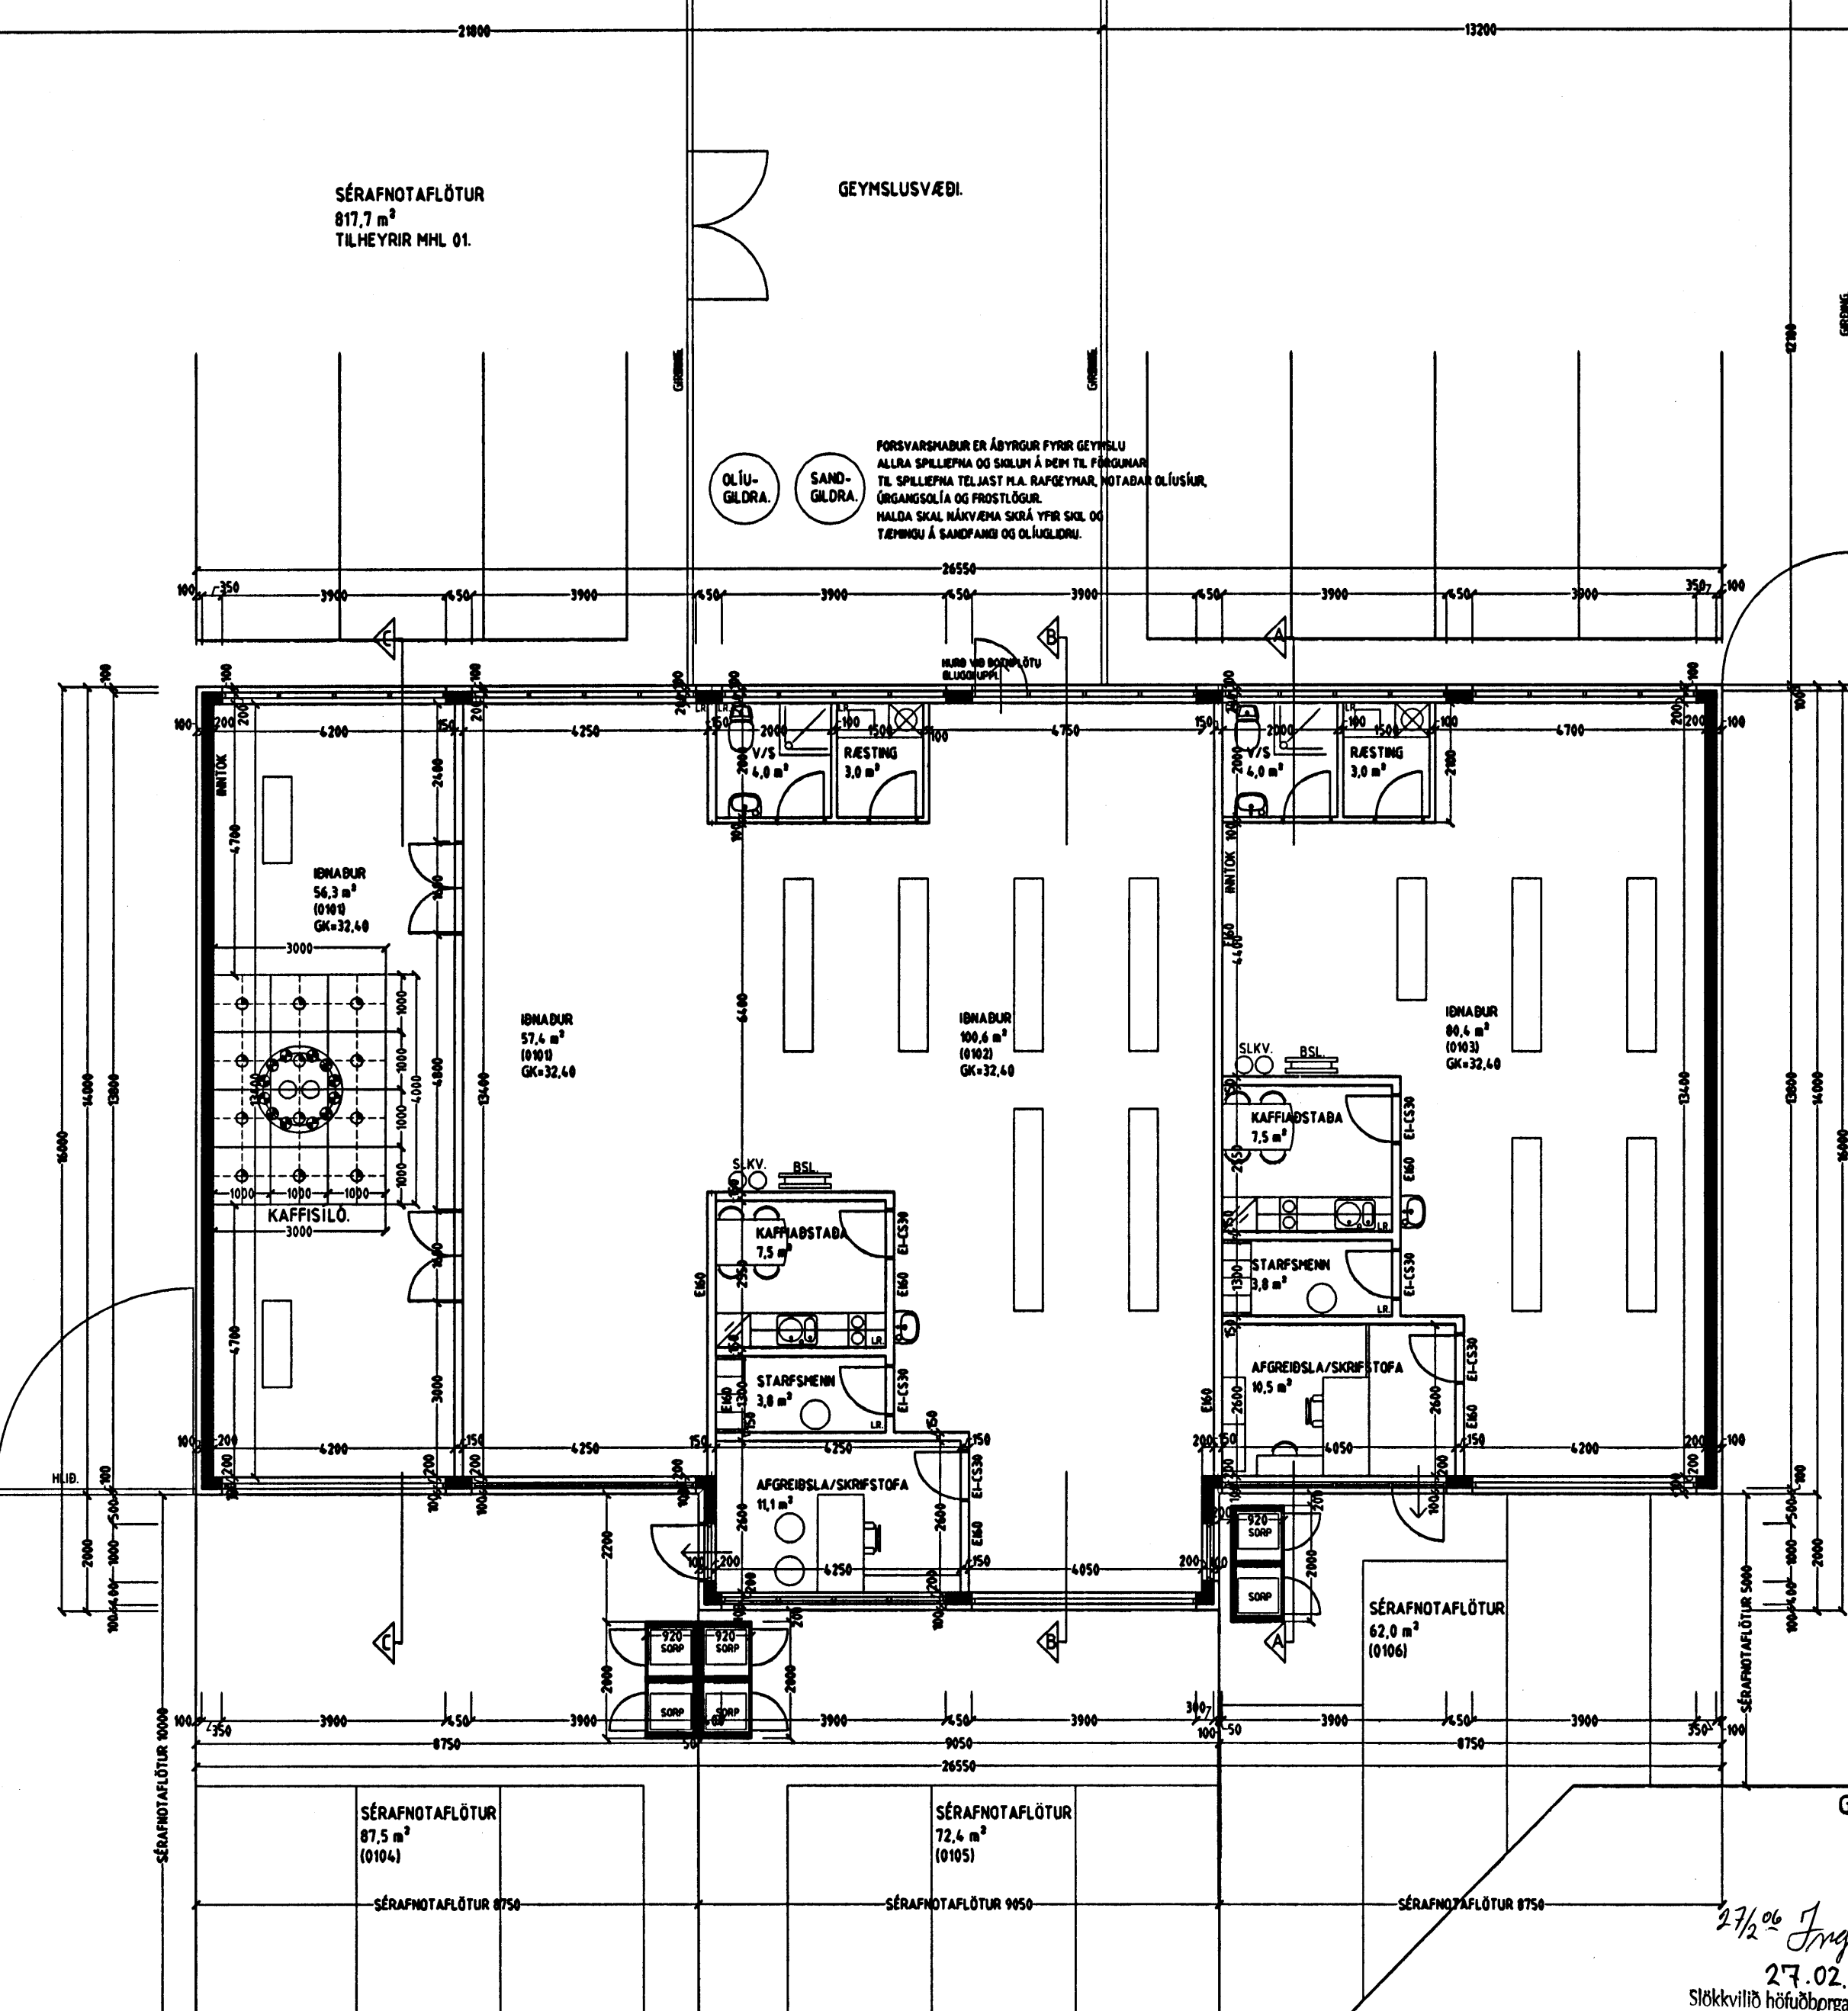

Skýringar vegna eldvarna:

- > 80. Táknar björgunarop, samkv. reglugerð um brunavarnir og brunamáli.
- Táknar rýmingarteið, samkv. reglugerð um brunavarnir og brunamáli.
- ⊗ Reykskynjari, staðsetjt samkv. teikningu.

Byggingarlýsing / verklýsing:

Húsið er staðsteypt og einangrað og klætt að utanverðu. Undirstöður og botnplata eru staðsteyptar á þjappaðri hraunfyllingu. Botnplata vélslípuð og eða með gólfögn, með halla að niðurföllum. Útveggir staðsteyptir 200 mm. Að utanverðu eru veggir einangraðir og klæddir með stáltri plötuklæðningu. Á vegg er fest 45x100 mm. blökk-leiðarar c/c 600 mm., leiðurum er fest við steyptan vegg með blökk/knegtum c/c 1200mm., með 10 mm. múrboltum eða öðrum jafn sterkum festingum. Til að tryggja höggþol klæðningarinnar er blökkleiðurum fjölgað um helming á neðstu 1200 mm. á veggjum. Á milli leiðara er einangrað með 100 mm. steinull. Klæðning stítt ál, eða sambarilegt plötufni er skrufað á leiðara, undir þver- og langsamskeytti skal loka með renning úr sama efni og leiðara. Vatnsbretti og áfellur skulu vera úr sama efni og klæðningar. Þak er byggt úr timbursperrum, þá er þak heilklaðt með 25x150 mm. borðvið, þakpappa og þakstáli. Steyptir veggir eru sandspartlaðir og málaðir að innanverðu. Veggir (eldhindrandi) milli einstakra eininga, eðrir en steyptir eru a.m.k. E160 eldhindrandi veggir. Hlaðnir E160 veggir, ekki berandi veggir milli einstakra eininga, eru uppbyggðir sem hér segir: 70 mm. hlaðin vikurveggar, múrhúðaður beggja vegna með 15 mm múrhúð. Léttir E160 veggir, léttir milliveggar á milli einstakra eininga eru uppbyggðir sem hér segir: 35 x 120 mm. blökkgrind fyllt með steinullareinangrun og klæddir beggja vegna með 2 x 13 mm gífsplötum. Húsið verður hitað með miðstöðvarofnum, og eru tagnir sýnilegar að hluta.

LR. Táknar loftræsting. Herbergi og svæði sem liggja að útvegg eru loftræst um opnan. glugga, lokuð innrými eru loftræst í gegnum blökk stokka, sjálfþrekkjandi eða með vélrænni loftræstingu eftir því sem við á.

Sérstakar skýringar vegna einangrunnar:
Botnplata er einangruð með 75 mm. einangrunarplasti, veggir sökkla eru einangraðir 50 sm. niður fyrir plötu með 75 mm einangrunarplasti. Ofan á einangrun gólfplötu skal leggja þolplast (rakasperra)
Útveggir eru einangraðir með 100 mm. steinull að utanverðu. Þak er einangrað með 200 mm. steinullareinangrun.

Í gluggum er tvöfalt K-einangrunargler (12 mm. loftbil í föstum gluggum en 9mm loftbil í opnanlegum gluggafögum og hurðum.)
U-gildi (W/m²K) einstakra byggingahluta skulu vera í samræmi við upptalningu hér að neðan:

Þak:	Ti=18°C U-gildi: 0,2
Útveggir:	Ti=18°C U-gildi: 0,4
Léttir útveggir einangraðir í grind:	Ti=18°C U-gildi: 0,3
Gluggar (karmar, gler vegi meðaltal, K-gler):	Ti=18°C U-gildi: 0,3
Hurðir:	Ti=18°C U-gildi: 0,3
Gólf: á fyllingu og að óupphituðu rými.	Ti=18°C U-gildi: 0,3
Gólf að útlöfti:	Ti=18°C U-gildi: 0,2
Útveggir, vegi meðaltal (veggfletir, gluggar og hurðir):	Ti=18°C U-gildi: 0,3

Að öðru teiti skal miða við að könnunartölur einstakra byggingahluta séu í samræmi við ÍST EN ISO 6946:1996.

STAPAHRAUN 11 HAFNARFIRÐI.

Sigurður Þorvarðarson byggingafræðingur bfi.
Teiknistofan Strandgötu 11 220 Hafnarfirði.
STH. teiknistofan ehf. kt. 510298-2769. Kt. aðalhönnuðar: 141250-4189.
Sími: 5651510. Fax: 5651299. Netfang: teiknistofan@islandia.is

Skýringar:	Aðaluppdráttur.
Teikning:	Grunnmynd 1 hæð / skýringartekstar.
Málkvarði:	1 : 100.
Undirskrift:	<i>27/2 06 [Signature]</i>
Blad nr: 2 af 5.	Dagsetning: 10 júlí 2000.
Breytt: Veggur á milli eignahluta færður, innra skipulagi breytt, og hurðum breytt. Dags: 03.03.2003.	
Breytt: Þak yfir kaffisiló teiknað í eignarhluta 01-01. Dags: 11.02.2006.	

G=31,82

GRUNNMYND 1 HÆÐ MKV. 1:100.

G=32,00

G=32,22

27/2 06 Ingvin Þórhásson
27.02.2006
Stöðkvillir höfuðþragsvæðisins bs.