

STAPAHRAUN 11 HAFNARFIRÐI.




Byggingarfulltrúi
samþykkir erindið.

01 MARS 2006

Bent skal á að samþykkt þessi verður ekki virk fyrr en eftir þinglýsingu eignaskiptaþyrflýsingarinnar og skráningu hennar hjá Fasteignamatilríkisins Byggingarfulltrúnni í Hafnarfirði
F.n. Krišján Þórarinnsson

[Handwritten signature]

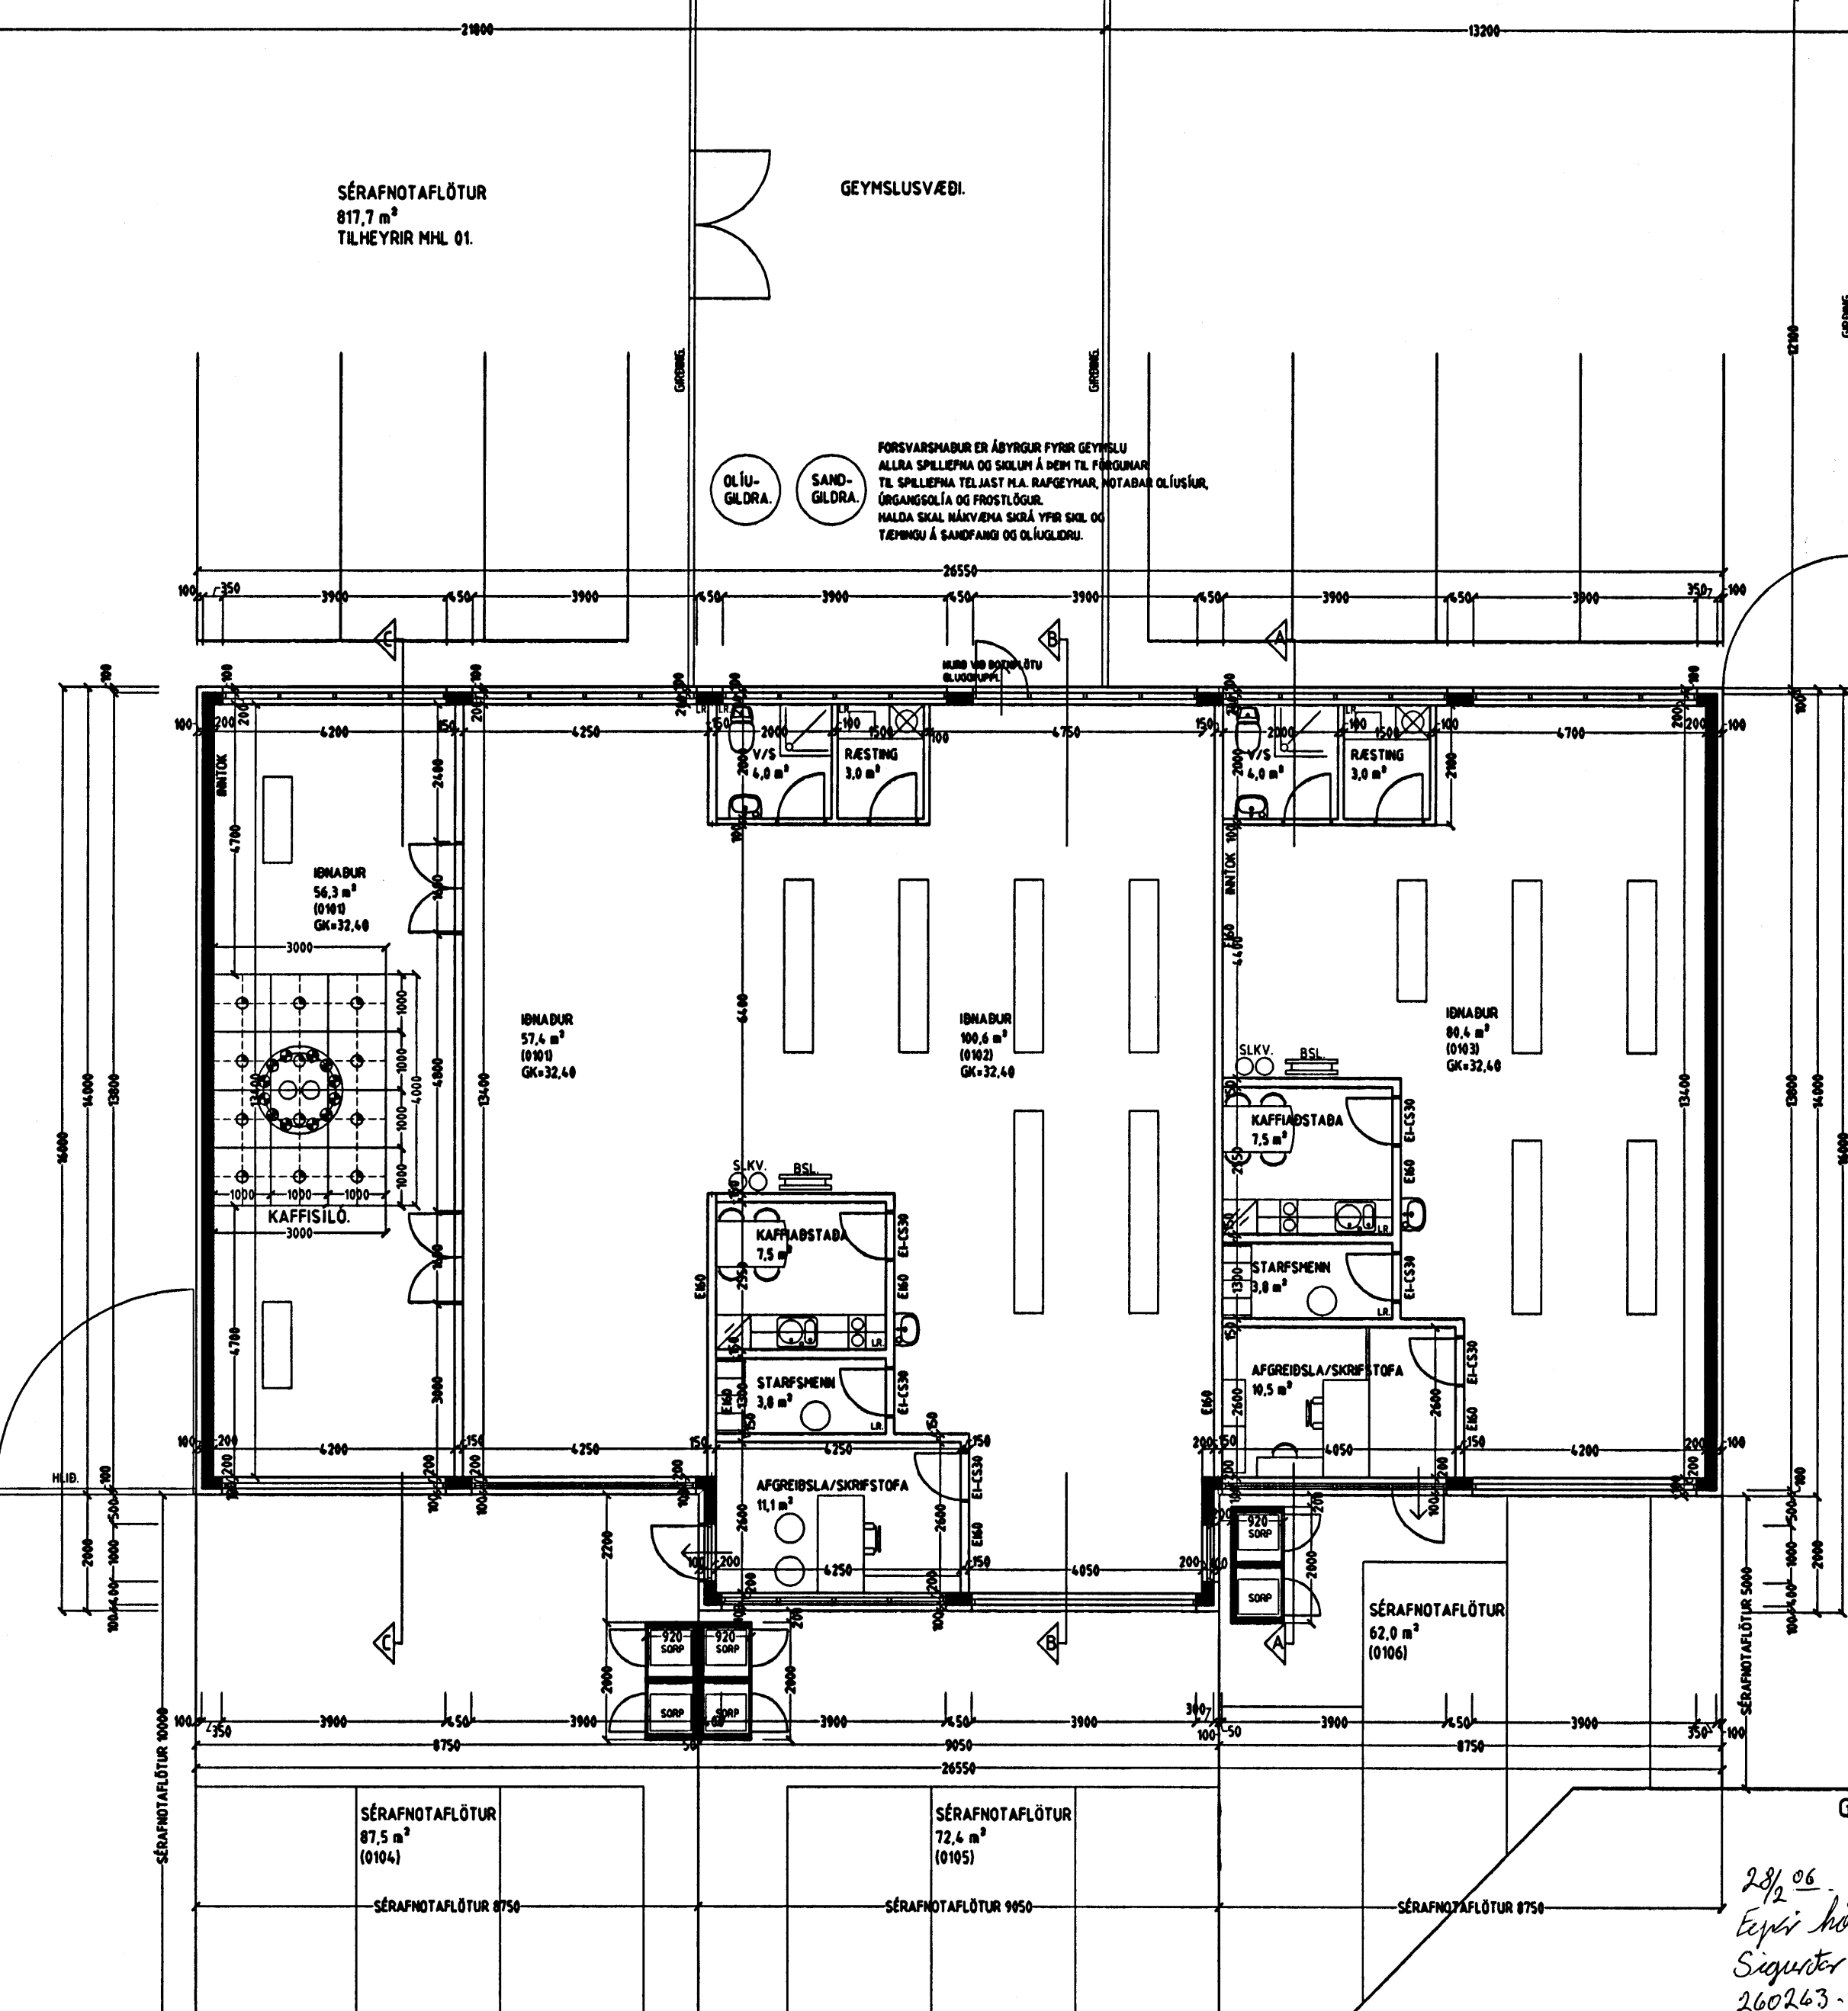

Skýringar vegna eldvarna:

- > B0. Táknar björgunarp, samkv. reglugerð um brunavarnir og brunamál.
- Táknar rýmingarleið, samkv. reglugerð um brunavarnir og brunamál.
- ⊗ Reykskynjari, staðset jst samkv. teikningu.

Byggingarlýsing / verk lýsing:

Húsið er staðsteypt og einangrað og klætt að utanverðu. Undirstöður og botnplata eru staðsteyptar á þjappaðri hraunfyllingu. Botnplata vélslípuð og eða með gólfloðn, með halla að niðurfallum. Útveggir staðsteyptir 200 mm. Að utanverðu eru veggir einangraðir og klæðir með stéttri plötuklæðningu. Á vegg er fest 45x100 mm. blökk-leiðarar c/c 600 mm., leiðurum er fest við steyptan vegg með blökk/knegtum c/c 1200mm., með 10 mm. múrboltum eða görum jafn sterkum festingum. Til að tryggja höggþol klæðningarinnar er blökkleiðurum fjölgað um helming á neðstu 1200 mm. á veggjum. Á milli leiðara er einangrað með 100 mm. steinull. Klæðning stétt ál, eða samþarilegt plötuefni er skrufað á leiðara, undir þver- og langsamskeytti skal loka með renning úr sama efni og leiðarar. Vatnsbretti og áfallur skulu vera úr sama efni og klæðningar. Dak er byggt úr timbursperrum, þá er þak heilklaft með 25x150 mm. borðvið, þakpappa og þakstáli. Steypir veggir eru sandspartlaðir og málðir að innanverðu. Veggir (eldhindrandi) milli einstakra eininga, aðrir en steypir eru a.m.k. E160 eldhindrandi veggir. Hlaðir E160 veggir, ekki berandi veggir milli einstakra eininga, eru uppbyggðir sem hér seigir: 70 mm. hlaðin vikurveggar, múrhúðaður beggja vegna með 15 mm múrhúð. Léttir E160 veggir, léttir milliveggir á milli einstakra eininga eru uppbyggðir sem hér seigir: 35 x 120 mm. blökkgrind fyllt með steinullareinangrun og klæðir beggja vegna með 2 x13 mm gífsplötum. Húsið verður hitað með miðstöðvarofnum, og eru tagdir sýnilegar að hluta.

LR. Táknar loftræsting. Herbergi og svæði sem liggja að útvegg eru loftræst um opnan. glugga, lokuð innrymi eru loftræst í gegnum blökk stokka, sjálftrækkjandi eða með vélrænni loftræstingu eftir því sem við á.

Sérstakar skýringar vegna einangrunnar:
Botnplata er einangruð með 75 mm. einangrunarplasti, veggir sökkta eru einangraðir 50 sm. niður fyrir plötu með 75 mm einangrunarplasti. Ofan á einangrun gólfplötu skal leggja þolplast (rakaserra)
Útveggir eru einangraðir með 100 mm. steinull að utanverðu. Þak er einangrað með 200 mm. steinullareinangrun.

Í gluggum er tvöfalt K-einangrunargler (12 mm. loftbil í föstum gluggum en 9mm loftbil í opnanlegum gluggafögum og hurðum.)
U-gildi (W/m²K) einstakra byggingahluta skulu vera í samræmi við upptalningu hér að neðan:

Dak:	Ti=18°C U-gildi: 0,2
Útveggir:	Ti=18°C U-gildi: 0,4
Léttur útveggur einangraður í grind:	Ti=18°C U-gildi: 0,3
Gluggar (karmar, gler vegi meðaltal, K-gler):	Ti=18°C U-gildi: 0,3
Hurðir:	Ti=18°C U-gildi: 0,3
Gólf: á fyllingu og að óupphituðu rými.	Ti=18°C U-gildi: 0,3
Gólf að útilofti:	Ti=18°C U-gildi: 0,2
Útveggir, vegi meðaltal (veggfletir, gluggar og hurðir):	Ti=18°C U-gildi: 0,3

Að öðru teiti skal miða við að kölnunartölur einstakra byggingahluta séu í samræmi við ÍST EN ISO 6946:1996.

STAPAHRAUN 11 HAFNARFIRÐI.

Sigurður Þorvarðarson byggingafræðingur bfi.
Teiknistofan Strandgötu 11 220 Hafnarfirði.
STH. teiknistofan ehf. kt. 510298-2769. Kt. aðalhönnuðar: 141250-4189.
Sími: 5651510. Fax: 5651299. Netfang: teiknistofan@islandia.is

Skýringar:	Aðaluppdráttur.
Teikning:	Grunnmynd 1 hæð / skýringartekstar.
Mælikvæði:	1: 100.
Undirskrift:	<i>[Handwritten signature]</i>
Blað nr: 2 af 5.	Dagsetning: 10 júlí 2006.
Breytt: Veggur á milli eignahluta færður, innra skipulagi breytt, og hurðum breytt. Dags: 03.03.2003.	
Breytt: Dak yfir kaffisíló teiknað í eignarhluta 01-01. Dags: 11.02.2006.	

G=31,82

GRUNNMYND 1 HÆÐ MKV. 1:100.

G=32,22

*28/06
Eggsi höfnd metteigendur
Sigurður Elyngsson
260263-2939
Inngi þór Ástþósson
060854-5589*

G=32,00