


Byggingafélag námsmanna - Bjarkavellir 5, Hafnarfirði

Byggingafélag námsmanna
Bjarkavellir 5, Hafnarfirði
01. MARS 2006
Bent skal ðað umþykkt fessi
fyrir en eðlillæsingu vagnaskiplaflýrslunar
innan og skráninga leinir hja fásetgnunum ríkisins
Byggingafélagið i Hafnarfirði
Fr. Kristjan Þorarinsson

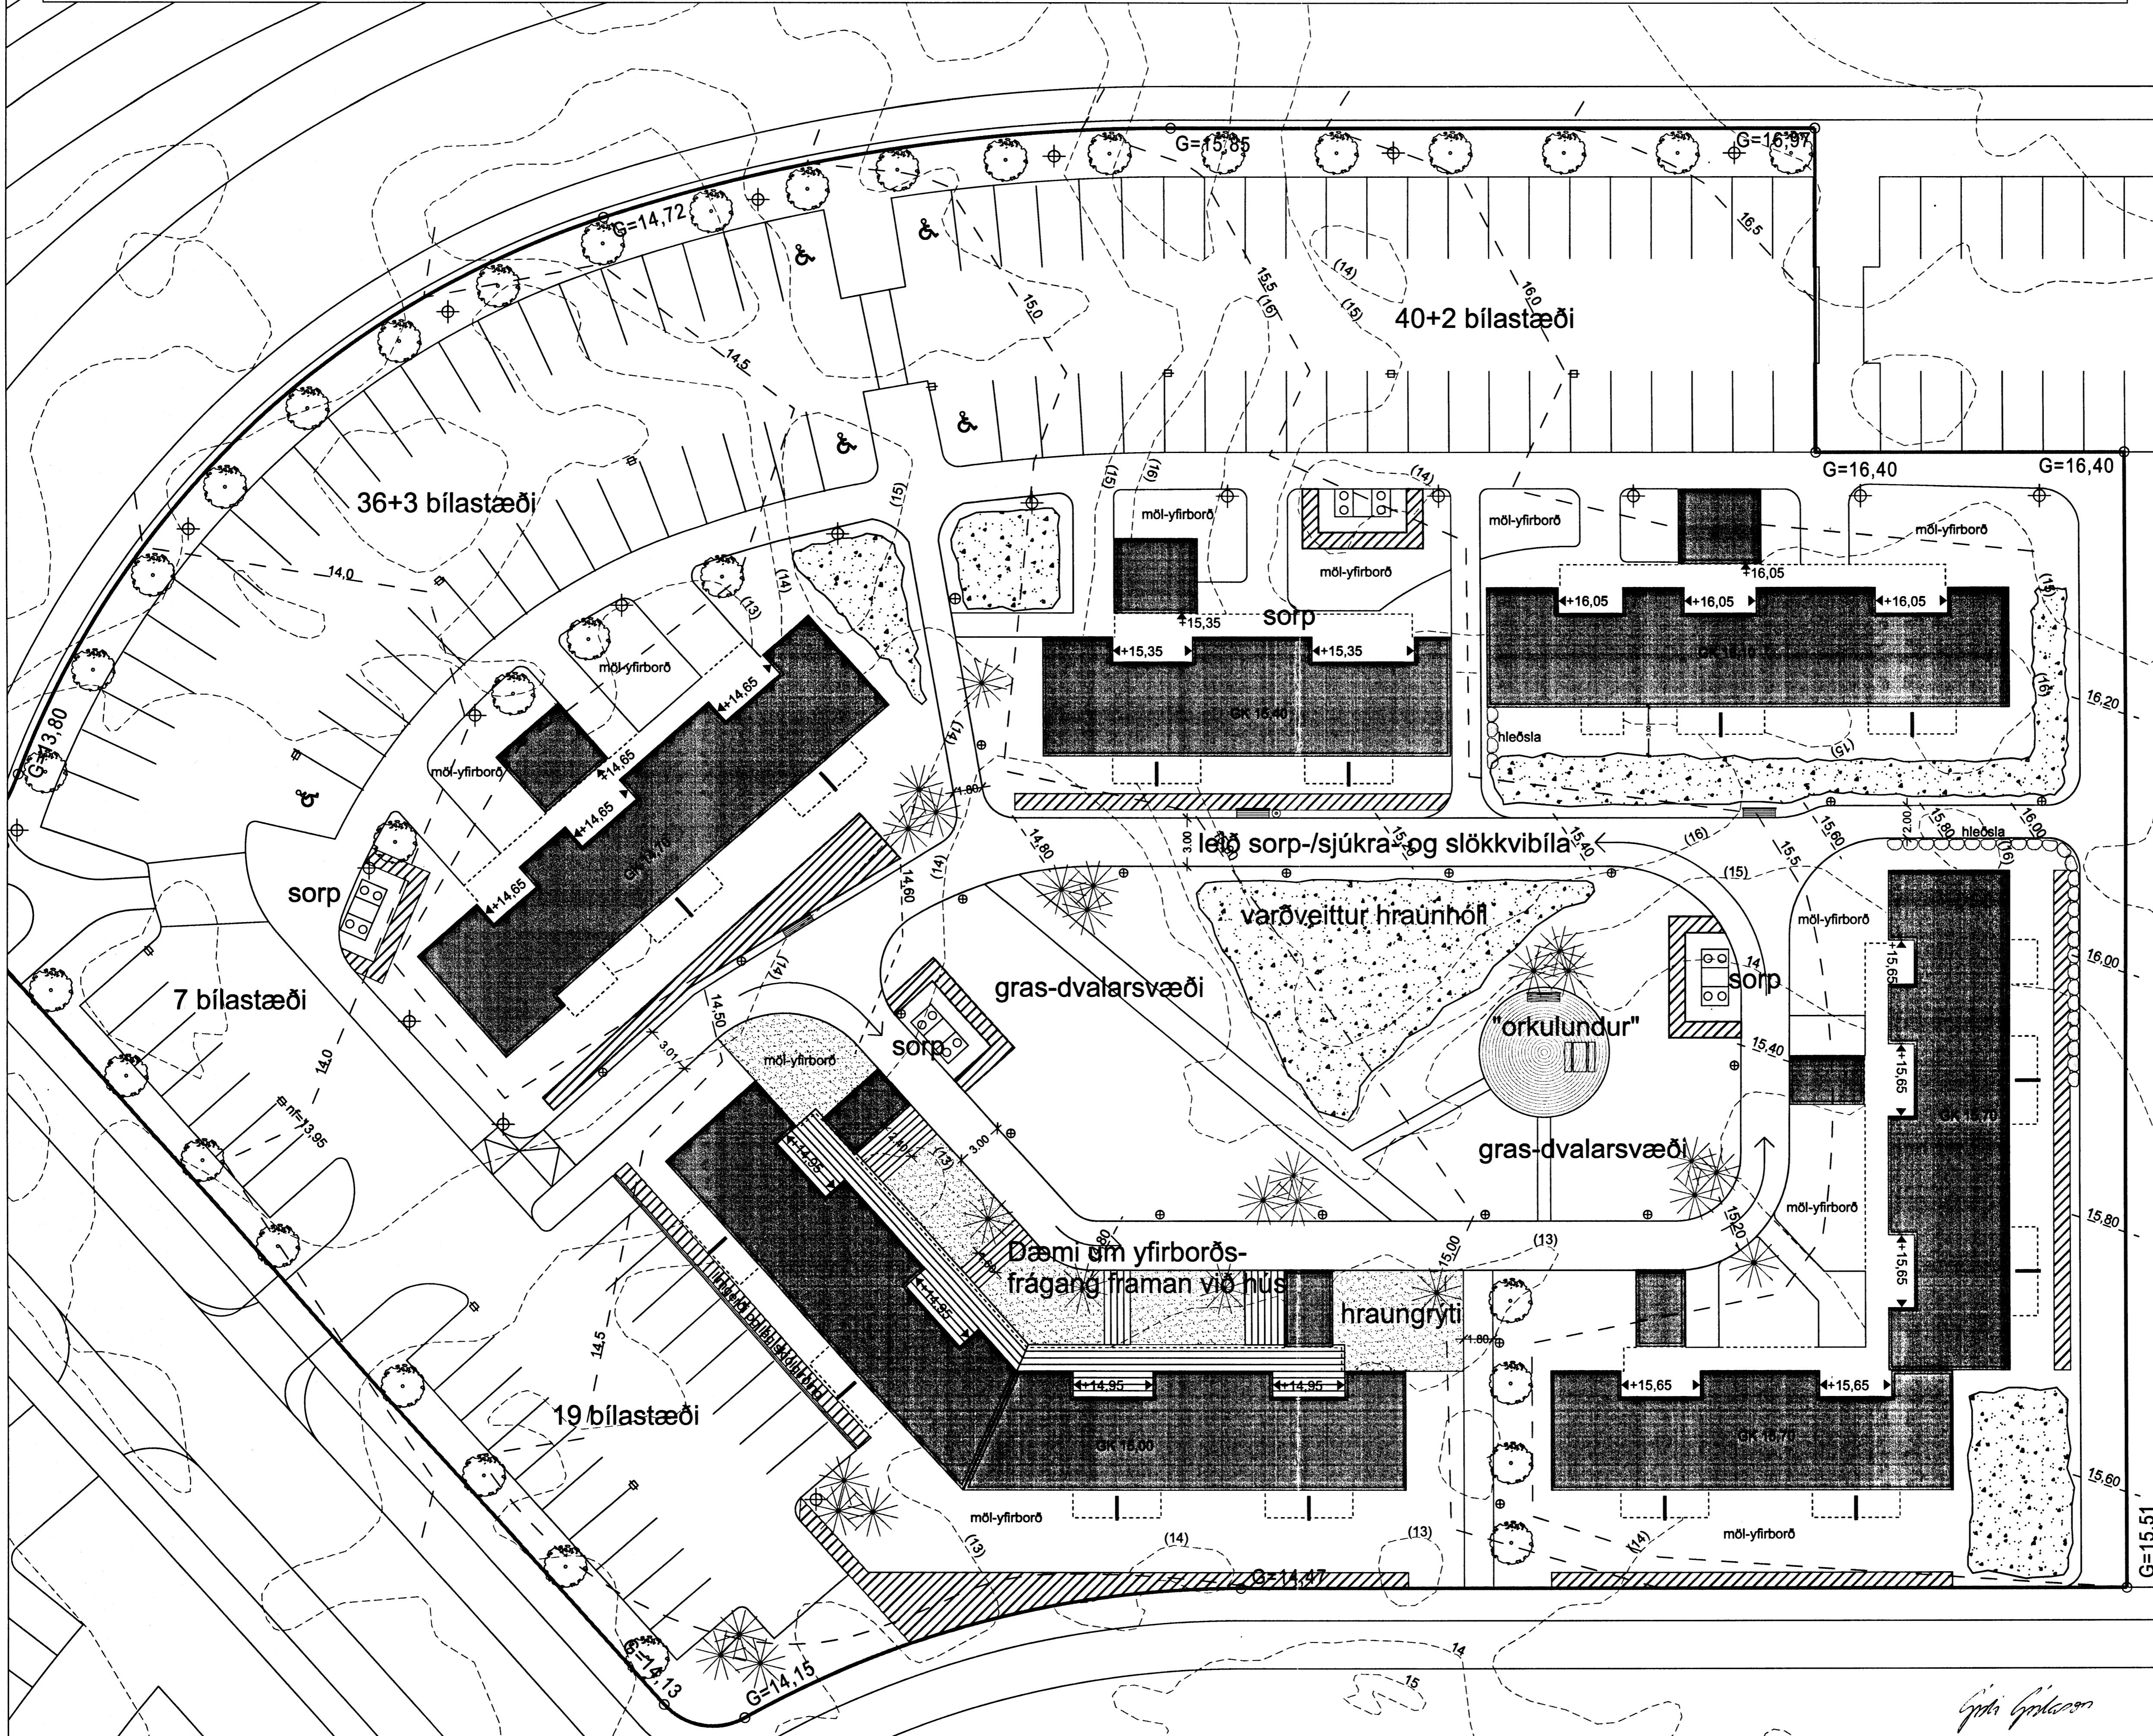

Skipulag umhverfis - stutt grelnargerð
Teikningin sýnir megin drætti í skipulagi lóðar og umhverfis við
þyrringjum fjölbýlishúsa með námsmannabúðum að Bjarkavellir 5 í
hafnarfirði. Skipulagið byggir á dæliskipulagi í öllum megin dráttum
varðandi t.d. aðkomum, bílastæði, stigakerfi og dvalar- og
þjónustusvæði. Fra bílastæðum er opnað a mólgard þynir
hringkastur þjónustubil inn í mólgard hússanna, en þar eru einnig
tveir af fjórum sorpeningum á svæðinu staðsettir. Umferð verður
stýrt með lastum hlíðum gerist þess bör.

I mólgardinum er að örðu leiti gert að komu húsa sunnan
megin lóðar, ásamt dvalarsvæðum fyrir ibúa. Víkið er frá ákvæðum
skipulagsreglugerðar hvað varðar leiksvæði á lóð har sem ekki er
gert ráð fyrir að bóm búi í þessum námsmannabúðum. Aftur a móti
er gert ráð fyrir dvalarsvæði þar sem komið verði fyrir bordum,
bekkjum o.p.h. ásamt aðstöðu til einhvers konar líkamsæfinga.

Gert er ráð fyrir að verðaveita að nokkru leiti hraunmyndanir á
svæðinu, aðstaklega þar sem þær standa upp úr göngugjandi
landhæðum, þá verður elminig notast við multa hraungryti sem
þorfasini viða á "umferðareyjun" í tengslum við stig a lóð. Þó er
gert ráð fyrir grasaflot í mólgard.

Leitast er við að skapa næði og skjöl framan við verandir ibúa með
notkun á skjólgröðni, sérstaklega þó þar sem verandir snúa að
almennum göngustigum og bílastæðum. Þá er og skopnuð hylleg
umgjörð svæðisins með stökum vetrargrænum trjám inni a lóð og
laufnjám meðfram bílastæðum.

Inni í mólgardi verða ljósollar/gardjós meðfram aðal göngustig, en
ljósastölpur 4-5m háir meðfram bílastæðum og aðkomusvæðum.

Akfærir stigar og stigar meðfram bílastæðum verða malbikaðir en
aðrir minni, ásamt verondum og dvalarsvæði verða hellulögð.

22. feb. 2006

Hermann Olafsson
landslagsarkitekt FILA

Skýringar

- laufré
- sigrænt barrtré
- ||||| runnar/ skjólgróður
- ◆ ljósastaurar háir
- lágir ljósastaurar "pollajós"
- niðurföll / svelgir
- náttúrulegt, verndað hraun
- hellulagt svæði

22/2/06
Slökkvilið hafnaborgarsvæðins b.
D. Frost

Byggingafélag námsmanna
BJARKAVELLIR 5

Skipulag lóðar/ umhverfis
- grunnmynd

verk nr.
2005-36

teikn. nr.
L-01

samþ.

Landhönnun sif
Hermann Olafsson landslagsarkitekt FILA
Austurvég 42 - 800 Selfoss
s. 482 3300, 896 1809 - landhonnun@simnet.is

LAND
HÖNNUN

mkv. 1:250 (A1)
22. feb. 2006
teiknað af: H.O.

Landhönnun sif
Hermann Olafsson landslagsarkitekt FILA
Austurvég 42 - 800 Selfoss
s. 482 3300, 896 1809 - landhonnun@simnet.is