


Úr Gildi

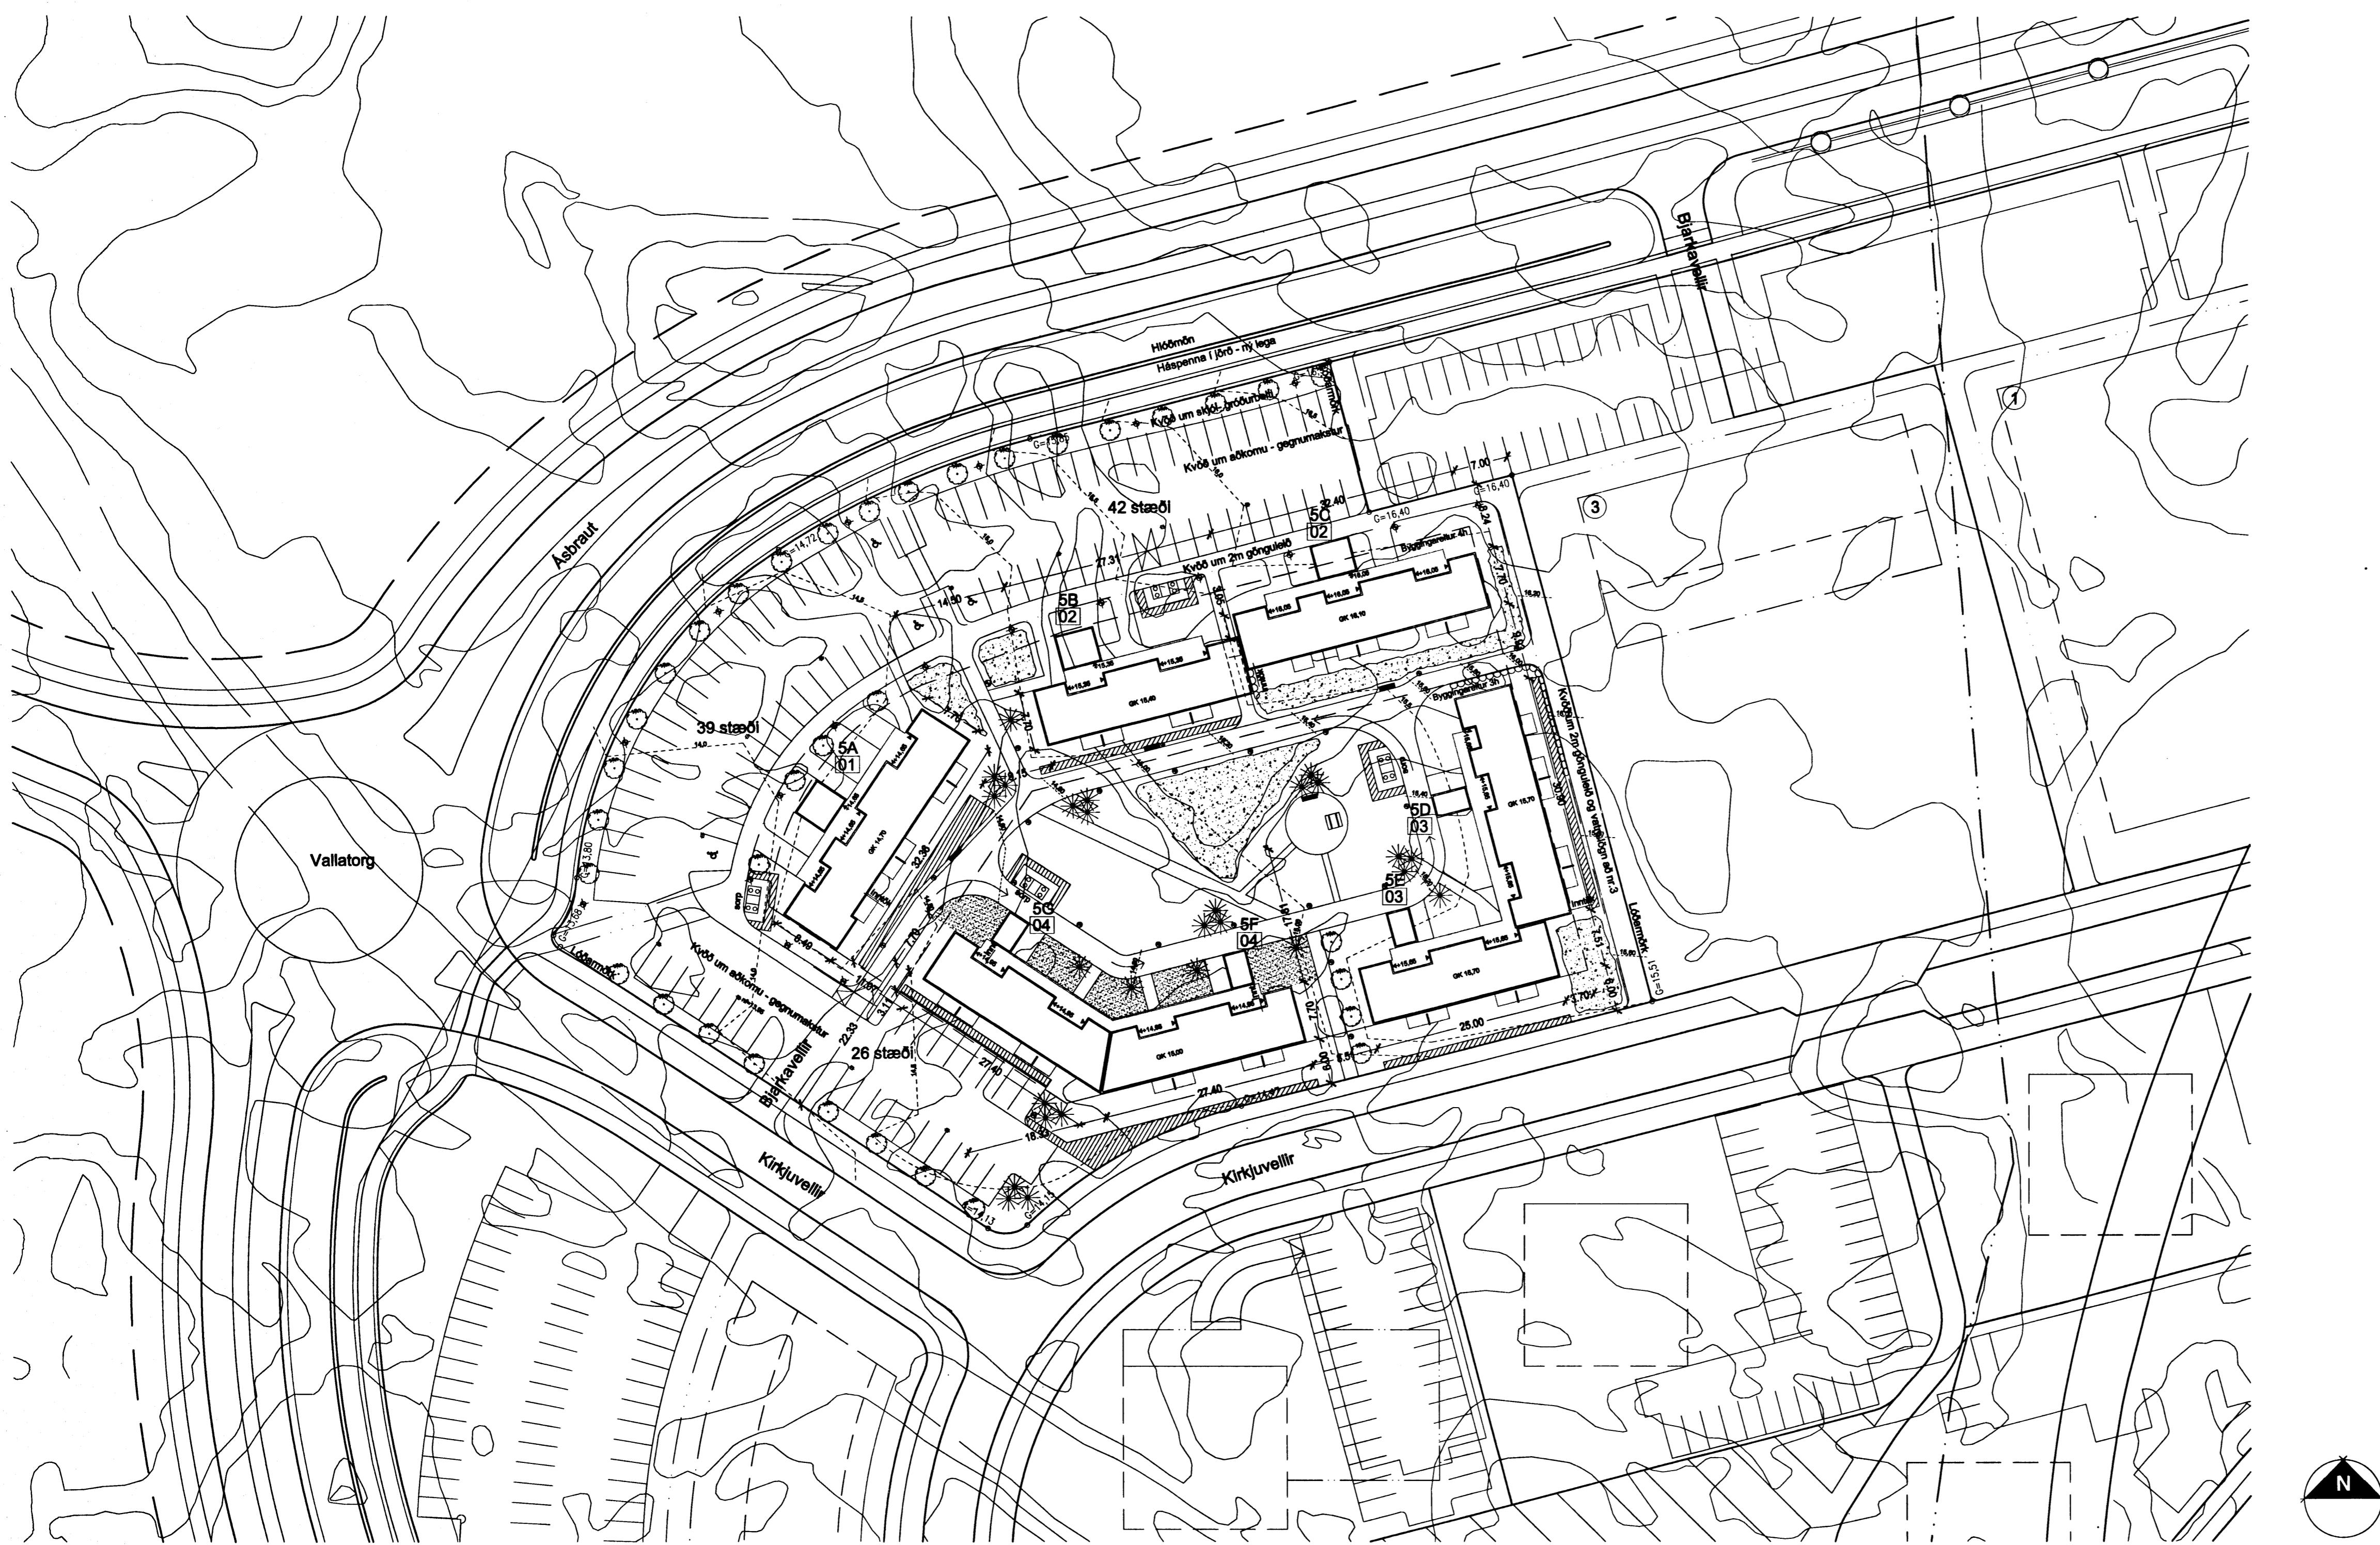

Aftöldumrýnd 1:500  
Löð skv. upplætti landslagsarkitekts

#### Byggingarfylsing

**Löð og adkom:**  
Adkom bláumferðar að löð er tvíþætt að sameiginlegu bílastæðabæti löða Bjarkavöll 1, 3 og 5, annars vegar frá Kirkjuvöllum í vestri og hins vegar Ástbraut úr norðri, þá með gegnumkost um löð Bjarkavöll 3. Adkom gangandi og höflandi er úr öllum áttum, þar sem samhengandi stigakerfi umkringir löð, auk innra stigakerfis milli húsa á löð, sem tengist vel ytra kerfi. Aftær stigur er um garðrými til að audvelda búsiðaefnumi, sorphiðu og skómu síðkvills.

Löð er áhersla að halda sem mestu af náttúrulegu hrauni ósnertu á löð.

Verðandi náinni lýsingu löðar vísast til löðanýsingar landslagsarkitekts.

#### Bök:

Bök á löðum eru steypit, einangruð með 180-240mm plastelhangrun, klædd með þækðuk og fergð með perlumóli.

Bök lyftuhúsa (10-18°hliti) eru steypit, einangruð með 50-150mm plastelhangrun, klædd með þækðuk og fergð með perlumóli.

#### Gluggar og hurðar:

Gluggar eru ísteyptir úr tímberi, með áglerjunarlistum. Glerjað er með tvöföldu K-gler með misþyku gler.

Úthúður og svalhúður eru úr tímberi.

#### Upphittun og loftresting:

I húsu er vatnssupphitun, legrin eru frá Inntráskrymi í stokk undir lofti í löðum 1. hæðar og tekner upp í löðum 2, til 4. Í stokkum á baði og alrýmum. Vélræn loftresting er í stokkinni á gluggalausum baðherbergjum löðrétt og uppde þak.

#### Svalir og stigar:

Svalagangar og svalir eru steypit. Svalahandrið eru úr galvaniseruðu stáli og lokað með álpítum. Skilrúm milli svala eru létt. Stigahús eru stáðsteypt, opin og klædd að utan með áletum bláum álpítum. Stigahrep eru stofreypt.

#### Bílastæði:

Öll bílastæði fyrir fjölbýlshúsini verða utan byggingar og er mv. 1 stæði á löð. Íbúðir fyrir fæsteða eru 3, í húsi A. Gert er ráð fyrir 1 sérmörkt stæði fyrir hverja íbúð fæsteða, auk eins gestastæðs fyrir fæsteða og 1 almenns gestastæðs fyrir hvert húsi.

Alls er krafra um 1 stæði pr. íbúð auk 1 gestastæðs pr. fjölbýlshús, alls 107 stæði uppfyllt.

#### Sorp:

Stórfest verða sorpflökunarhlát á merktum sorpstöðvum, ca 770 litr plastflét stáðsett í tilbúnum eliningum úr galvaniseruðu stáli, plasti og tímberi.

#### Frégangur löðar:

Bílastæði verða malibikuð, göngu- og aksturetígar verða malibikaðir og með anjóbraðslu þar sem að þörf er á. Snjóbraðsla er elinig í stætt fyrir framán íbúðar og við tröppuhús. Sjá náinni lýsingu löðanýnumburar.

#### Síkkar og botplata:

Síkkar og botplata eru úr jámbrenti steinsteypu, botplata er einangruð með 75 mm plastelhangrun og síkkull er elinangruð að utan með 100mm steinullarelnangrun, 700 mm niður fyrir jarðvegsýfirborð.

#### Veggir:

Útveggir og sörir berandi veggir hússins eru úr jámbrenti steinsteypu. Útveggir eru einangruðar að utan með 100mm pressaðri stelenull, klædd með loftaðri sléttari og báraðri álkloðningu. Tröppuhús eru með sléttari loftaðri álkloðningu. Litur á báraðri álkloðningum er dökk grá, slétt álkloðning er jöls blá og svalahandrið eru ljósgrá. Allir innveggir eru lettir gríseggir í flokk 1, skilveggir milli löða eru steypit.

#### Heilstu kólnunarstölur:

bak  
bak á lyftuhúsum.

#### U-glidi (W/m 2 K):

0,2  
0,3

#### Heilstu stærðir og kennitölur :

Hús A 01 981,6 m<sup>2</sup> 2.856,7 m<sup>2</sup>

Hús B-C 02 1.737,9 m<sup>2</sup> 5.066,9 m<sup>2</sup>

Hús D-E 03 1.188,9 m<sup>2</sup> 3.467,7 m<sup>2</sup>

Hús F-G 04 1.101,6 m<sup>2</sup> 3.224,6 m<sup>2</sup>

Meðaltal útveggja(huglar og hurðir innif.) 0,74

Bruttóflatarmál A-G: 5.010,0 m<sup>2</sup>

Bruttórmámi A-G: 14.615,3 m<sup>2</sup>

Löðarstærð: 10.178 m<sup>2</sup>

Nýtingarálfallf: 0,49

Landnúmer: 197729

Staðgreinir: 0890-0050

Bílastæði 107, þaraf 4 sérmörkt fótluðum

Sjá náinni skilgreiningu stærða í skráningartöflu.

GK = viðmiðunarhæð göfis 1.hæðar  
01 = matshlutunúmer  
5A = húsnúmer

22/2/06  
Byggingafélag  
námsmanna

Arkíð  
arkitektar og ráðgjafar

Ateltekinn Thorstein  
Bragi Þórhólmsson  
Egill Guðmundsson  
Gísli Ólafsson  
Haukur L. Þorðarson  
Aðalheiður 6  
Síða 511 2006  
Netfang: arkis@arkis.is


