Samþykkt þann
21 DES. 2005
Byggingafulltrúinn í Hafnarfirði
F.h. Kristján Þórarinsson

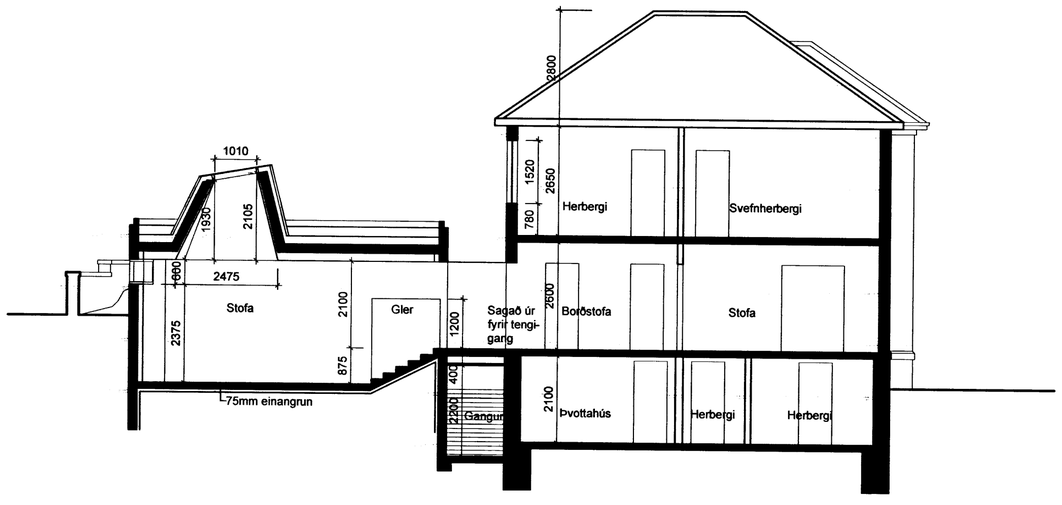

SNEIÐING A

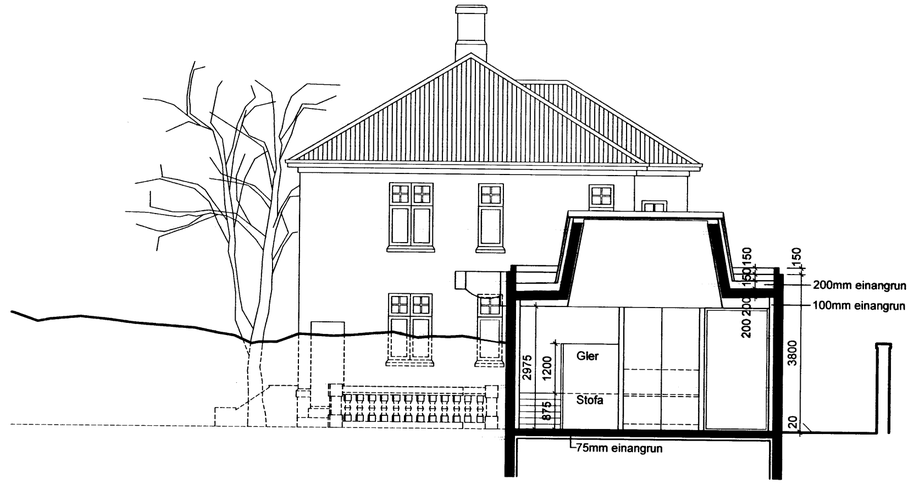

SNEIÐING B

Öll mál í millimetrum, staðfærist áður en framkvæmdir hefjast.
Mælið ekki af teikningum.
Misræmi í teikningum og önnur vafaatriði tilkynnist arkitektum strax.
Lesa skal teikningar með viðeigandi verklýsingum,
svo og teikningum og verklýsingum annarra hönnuða.

© YRKI Arkitektar

verk:	KIRKJUVEGUR 7
verkkaupi:	JÓNAS SIGURGEIRSSON OG RÓSA GUÐBJARTSDÓTTIR
verktaki:	
teikning:	SNEIÐINGAR
mkv:	1 : 100
dags:	26. SEPTEMBER 2005

YRKI Arkitektar ehf

Hverfisgata 76
101 Reykjavík
sími 5526629
fax 5526649
netfang yrki@yrki.is

Ásdís H Ágústsdóttir Arkitekt FAÍ
Sólveig Berg Björnsdóttir Arkitekt FAÍ

verk nr.	teikning nr.	breyting
V83	B20	