


Úr Gildi

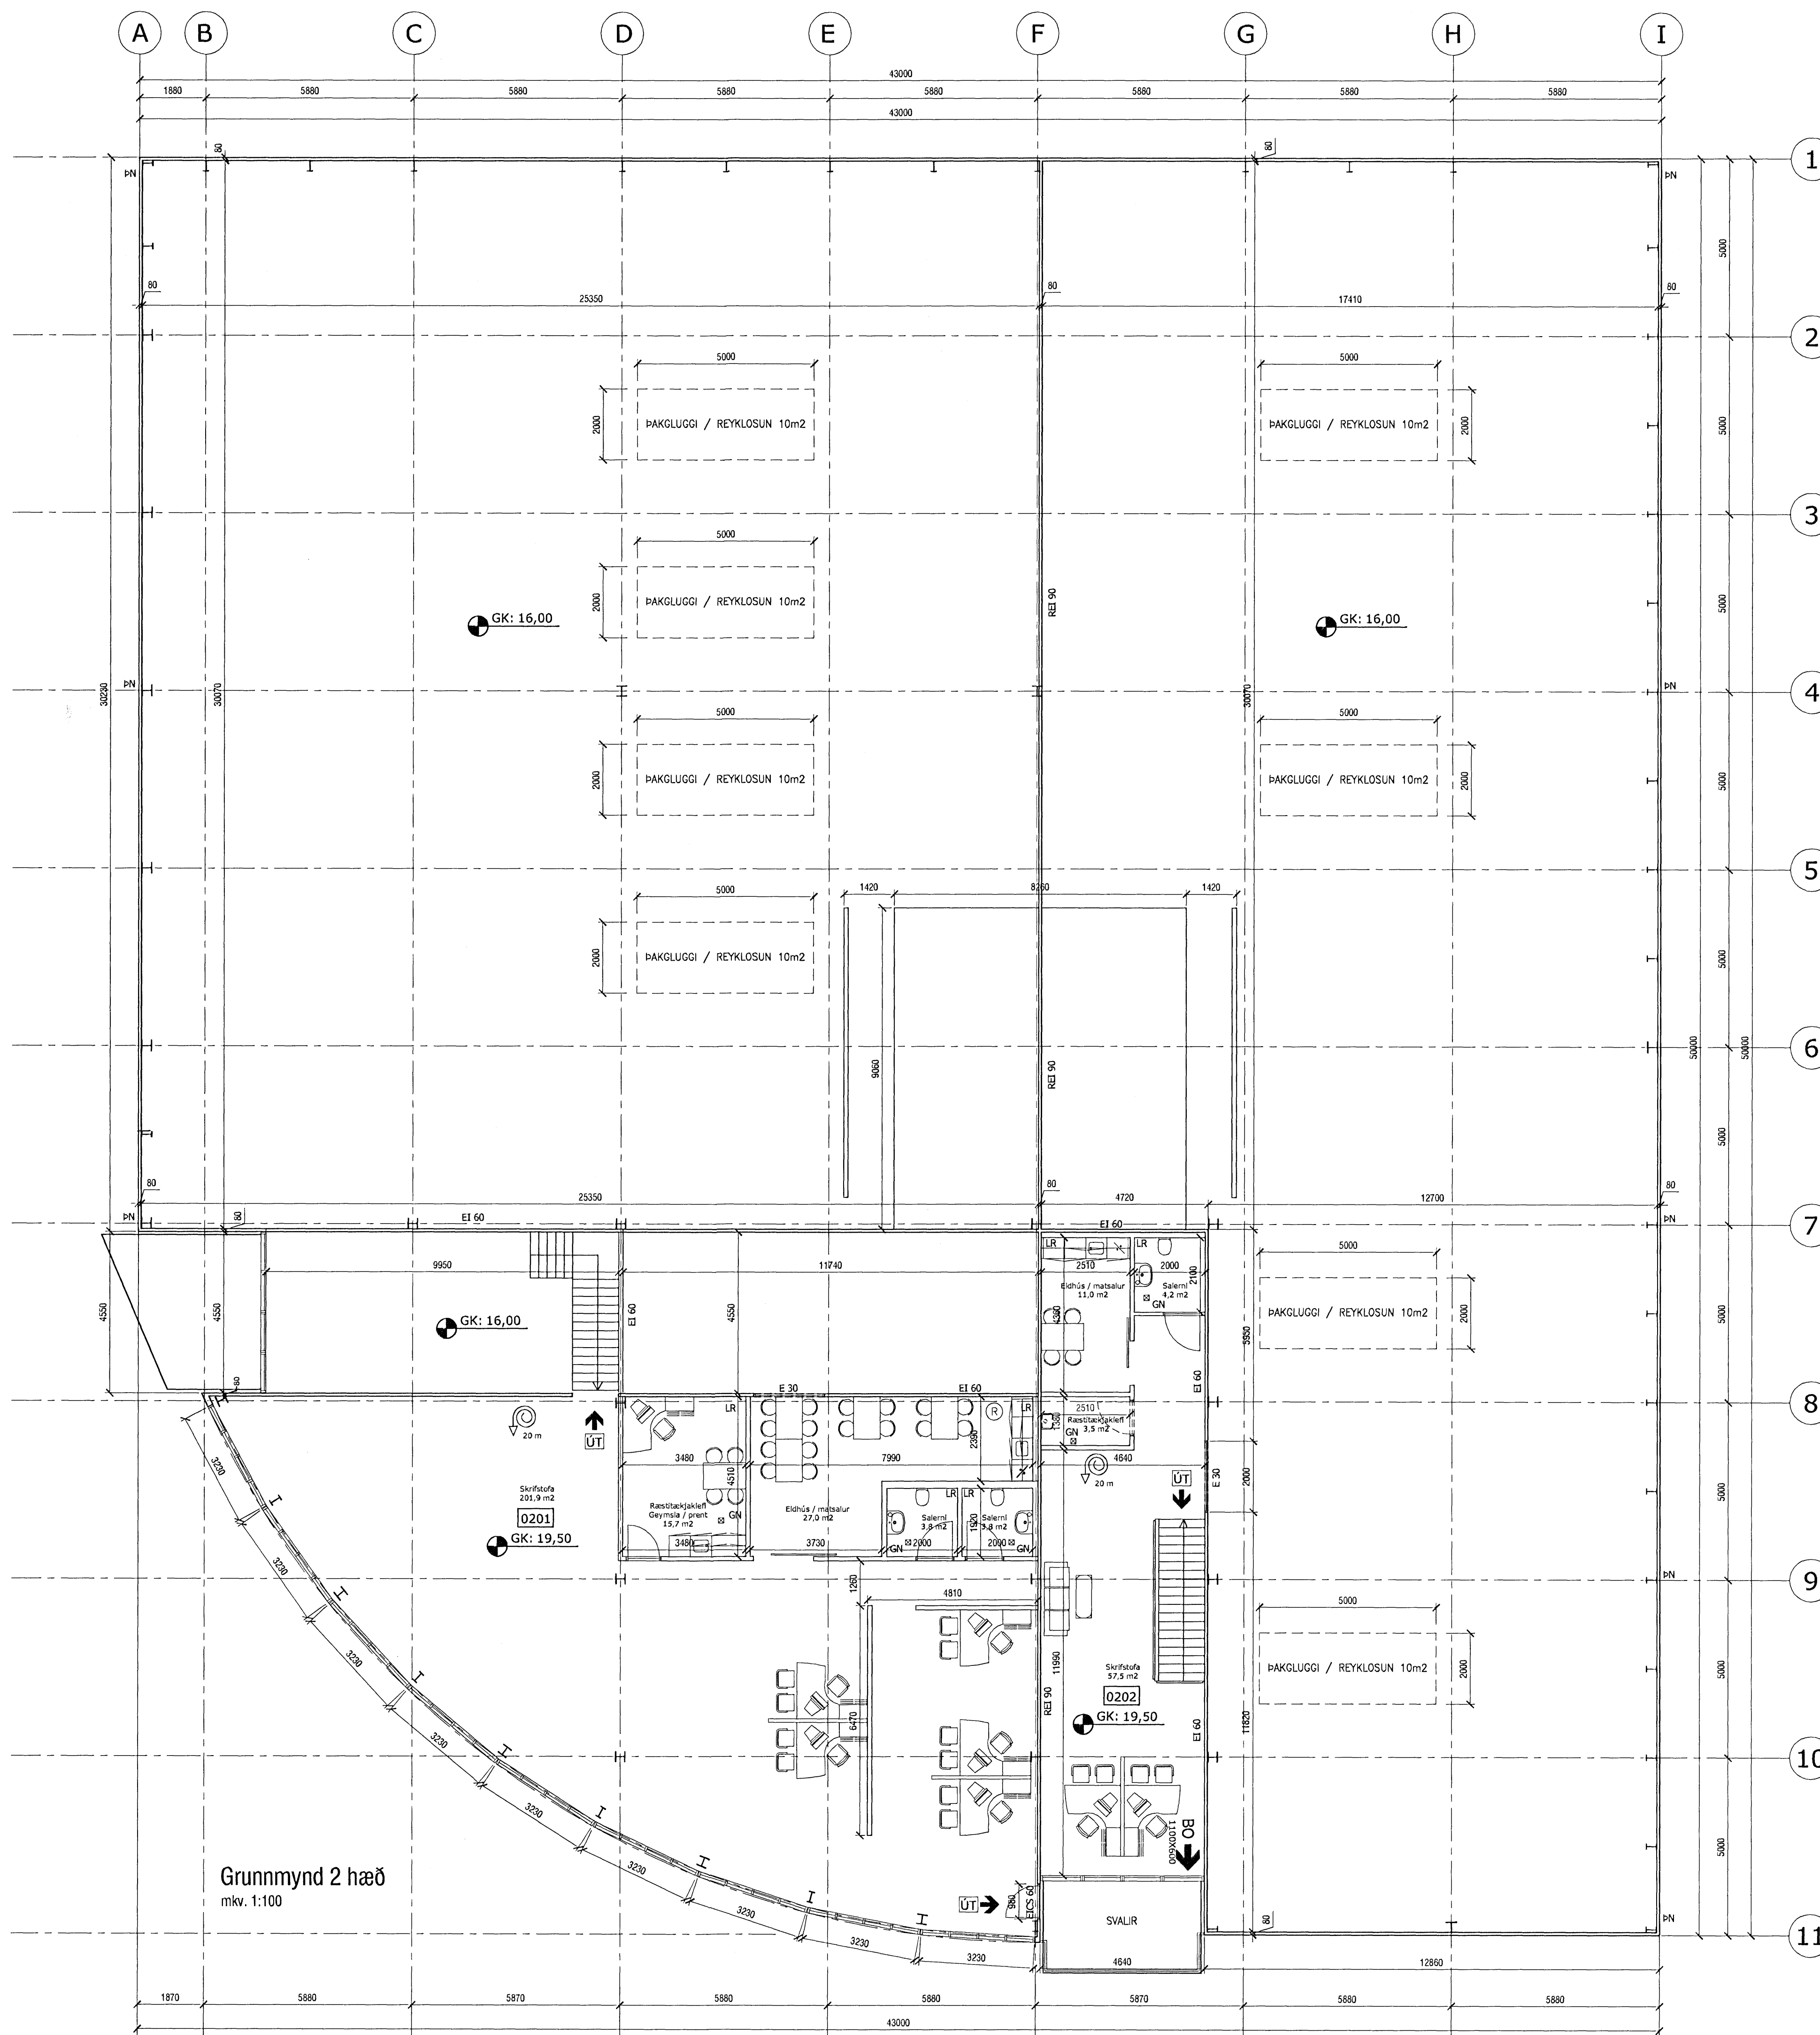

Grunnmynd 2 hæð
mkv. 1:100

Skýringar:

- HV= Inntak hitaveitu
- VV= Inntak vatnsveitu
- RV= Inntak rafveitu
- S= Inntak síma
- LR= Loftræst rými
- GN= Niðurfall
- PN= Þakniðurfall

- BO → Björgunarop
- Ei 60 Veggir og hæðaskil með merktri brunamótstöðu.
- Ei 60 Hurðir og gluggar með merktri brunamótstöðu.
- ! Stjórnstöð brunavíðvrunarkerfis

STÁL FÉLAGIÐ ehf
Holtavegur 8, 104 Reykjavík
tel. + 354 584 4499
email: pefur@stall.is
www.stallagid.is
fax: + 354 588 4433
kfl: + 661206-2210

Stálfélagið ehf
Selhella 5 - Hafnarfjörður, Atvinnuhúsnæði
teikning
003 - Grunnmynd 2. hæðar
mkv. 1:100
Dagur: 13.11.2007

Brynjólfur Einarsson, byggingafr. tfl.
knt: 141266-4829

bláskutun
ADALUPPDRATTUR
A1

