



Úr Gildi

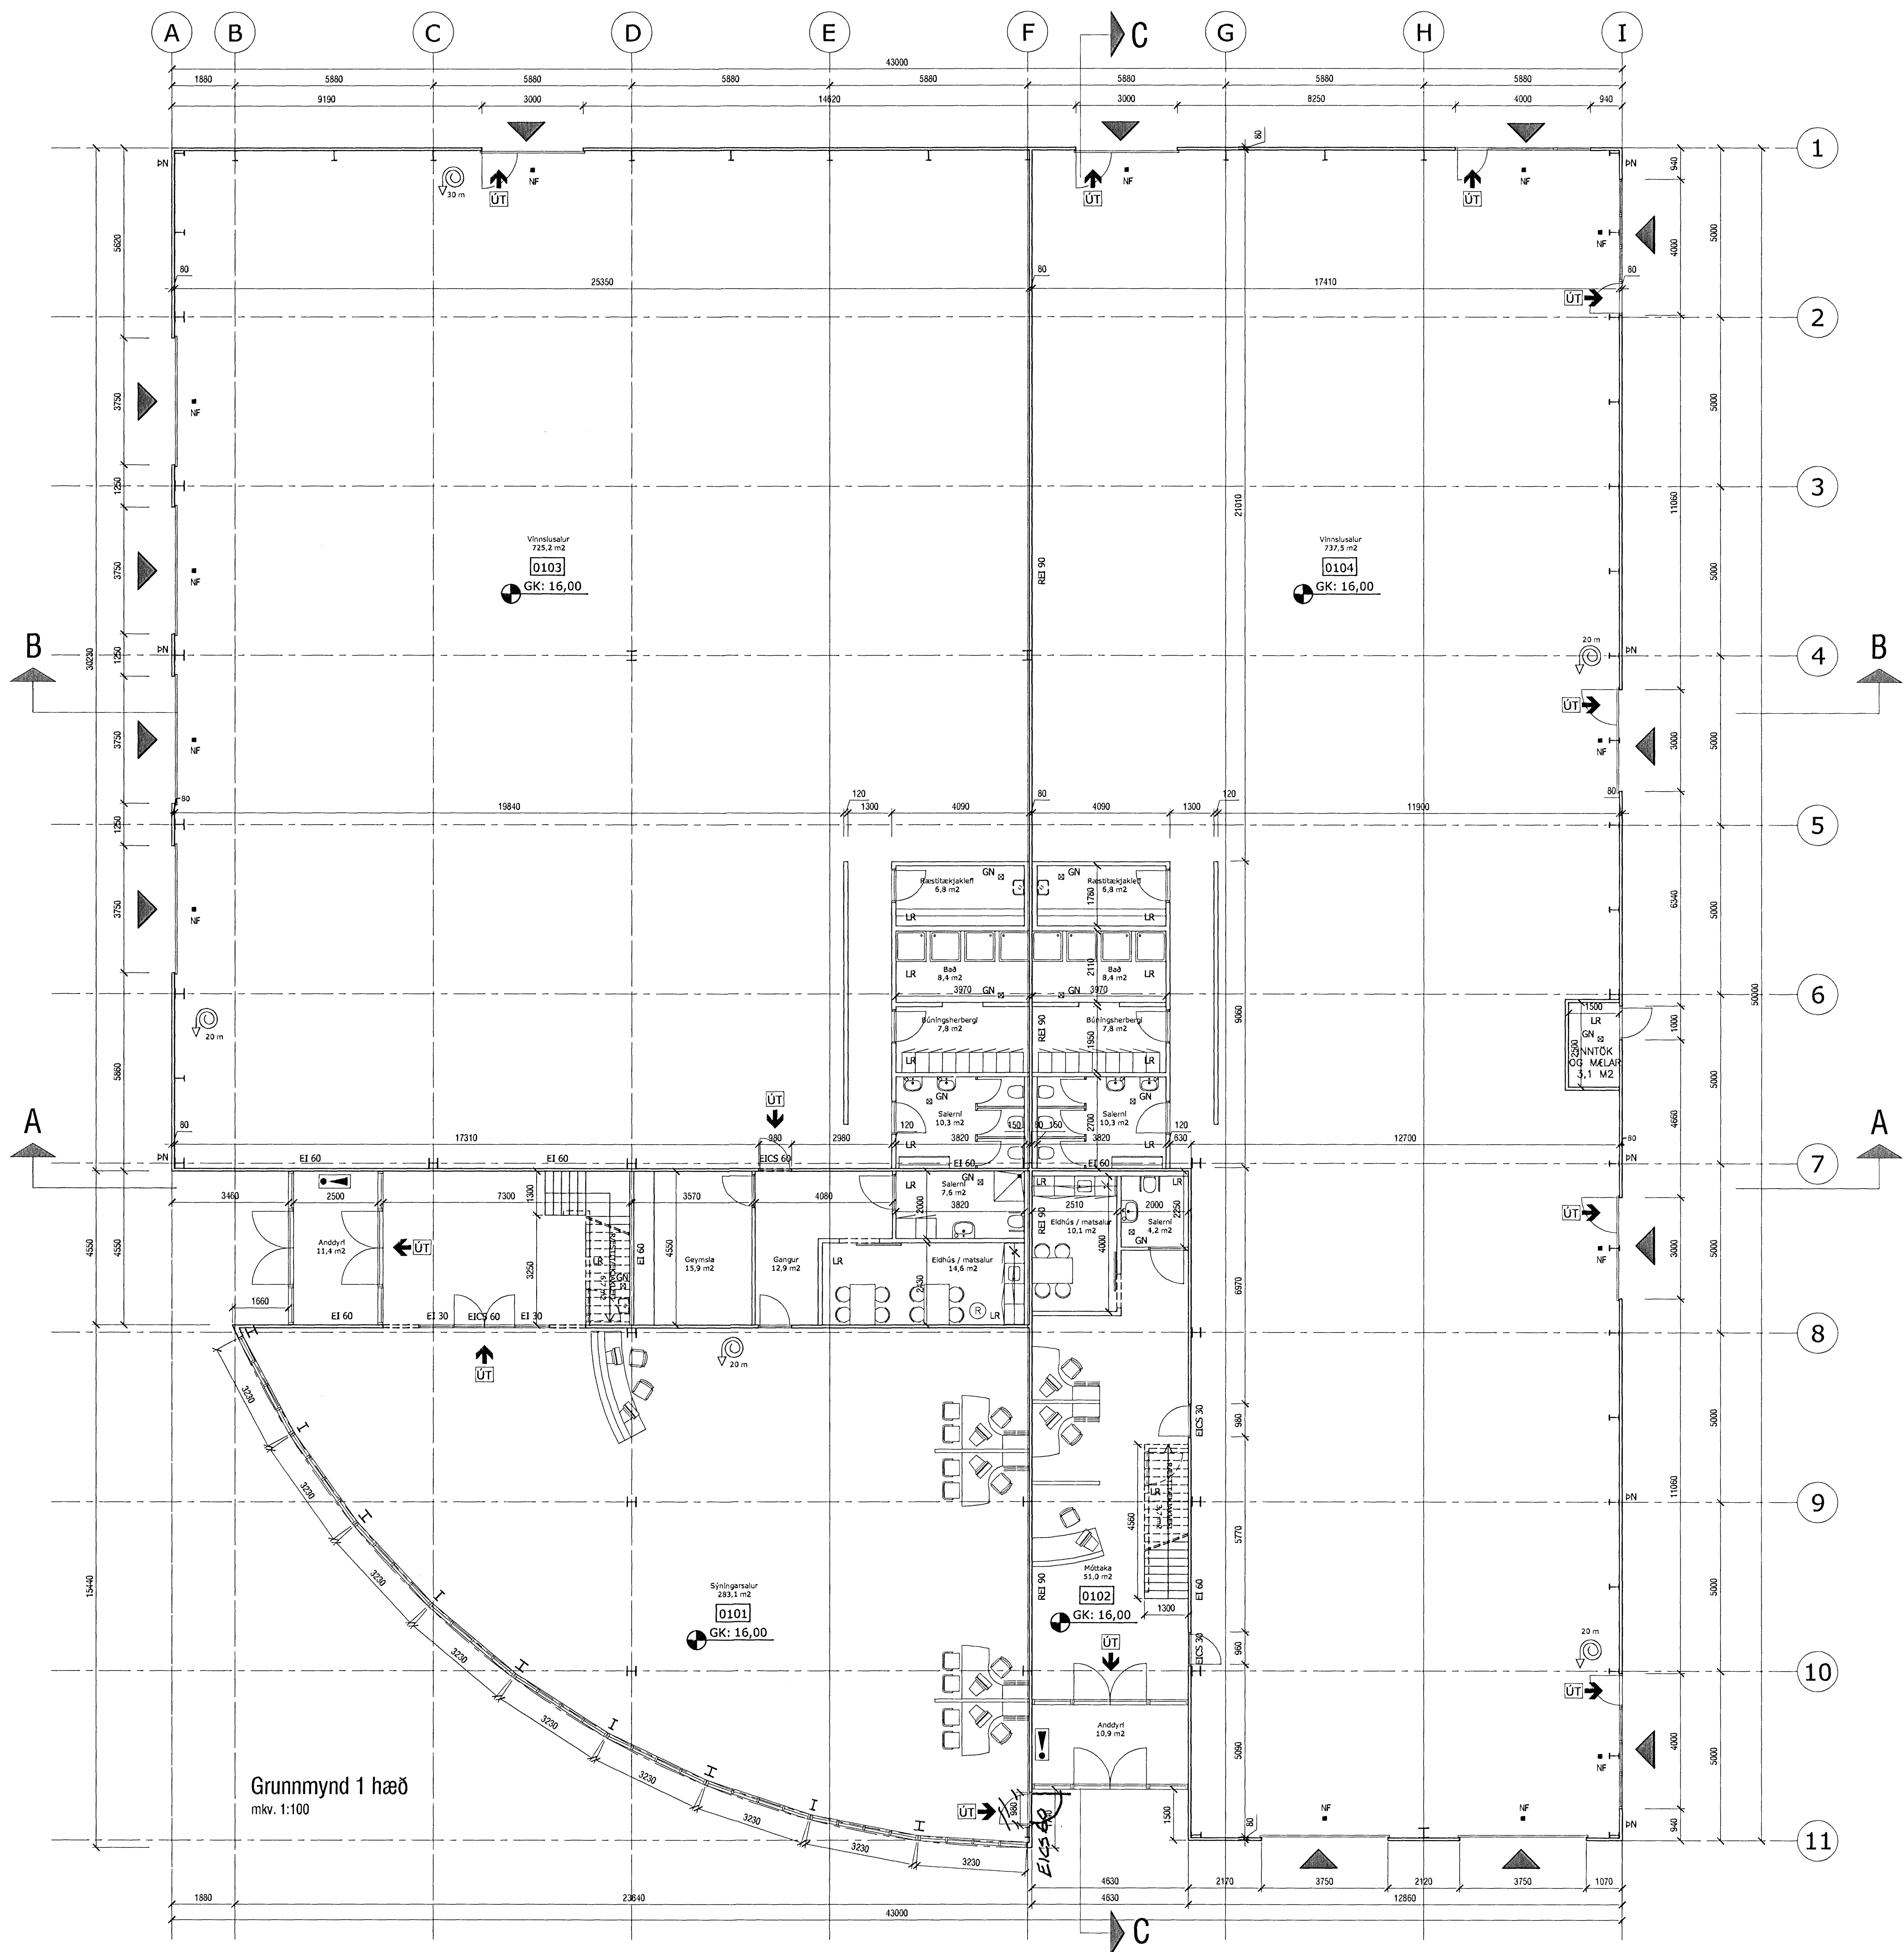

Grunnmynd 1 hæð
 mkv. 1:100

- Skýringar:
- HV= Inntak hitaveitu
 - VV= Inntak vatnsveitu
 - RV= Inntak rafveitu
 - S= Inntak síma
 - LR= Loftræst rými
 - GN= Niðurfall
 - PN= Þakniðurfall
- BO → Björgunarpop
STÆRD
- EI 60 Veggir og hæðaskil með merktri brunamótstöðu.
- ECS 60 Hurðir og gluggar með merktri brunamótstöðu.
- ! Stjórnstöð brunaviðvörðunarkerfis

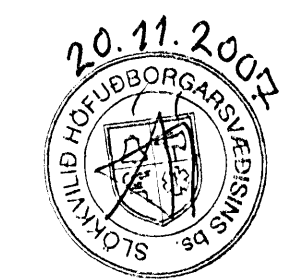

Stálfélagið ehf
 Holtavéur 8, 104 Reykjavík
 email: petur@stak.is
 www.stalfelagid.is

tel: + 354 564 4499
 fax: + 354 598 4433
 kot: + 69 1206-2210

verk
Selhella 5 - Hafnarfjörður, Atvinnuhúsnæði

teikning
002 - Grunnmynd 1. hæðar

mkv 1:100 | hannað BE/HM | **ADALUPPDRATTUR** | blaðstærð A1

Byrjar Einarsson, byggingarfr. bñ.
 knt: 141265-4829

Dags: 13.11.2007