


Varðandi frekari mælingar, sjá sérteikningar aðalhönnuðar 1:100.
Séruppdrættir skulu unnir þegar aðaluppdrættir hafa verið samþykkt af byggingarfræðingum.

Sérstakar skýringar vegna bilageymslu með tillit til brunavarna.
Míðað er við að bilageymslan uppfylli ákvæði byggingareglugerðar gr. 114, um bilageymslur stærri en 100 m².
Þar glíðir meðal annars að bilageymslan skal vera sjálfstæð brunasamtæða, lokað frá öðrum brunasamtæðum með EI-CS60 og EI-CS30 hurðum, (sjá teikningu).
Setja skal upp slöngukerfi og handslökkvitæki af viðeigandi gerð, fjöldi og staðsetning skal ákveðin í samráði við ektvaramenningarmann.
Í bilageymslunni skal vera sjálfstætt loftstrætist sem skal geta sogað burtu sprengingar og hættulegar loftteygjur niðri við gólf. Kerfið skal hanna í samráði við kröfur og staða sem gilda fyrir slík kerfi.
Í bilageymslunni skal vera út- og neyðbætur.
Í bilageymslu og geymslu skal vera sjálfvirk vatnsúðakerfi.

---> BO, táknað björgunarpop, samkv. reglugerð um brunavarnir og brunamál.
---> Táknað rýmingarleið, samkv. reglugerð um brunavarnir og brunamál.
⊗ Reykskýrnari, staðsetjst samkv. teikningu.
Eldvarnarbúnaður og slökkvitæki skulu staðsetjast í samráði við slökkvitæki.
Anddyfistútur í báða skilunni vera sjálfvirkir með hurðarþrúmu.

Samþykkt þann
14 NOV 2007
Byggingarfræðingur í Hafnarfirði
Fh. Jón Sigurðsson

Vesturgata

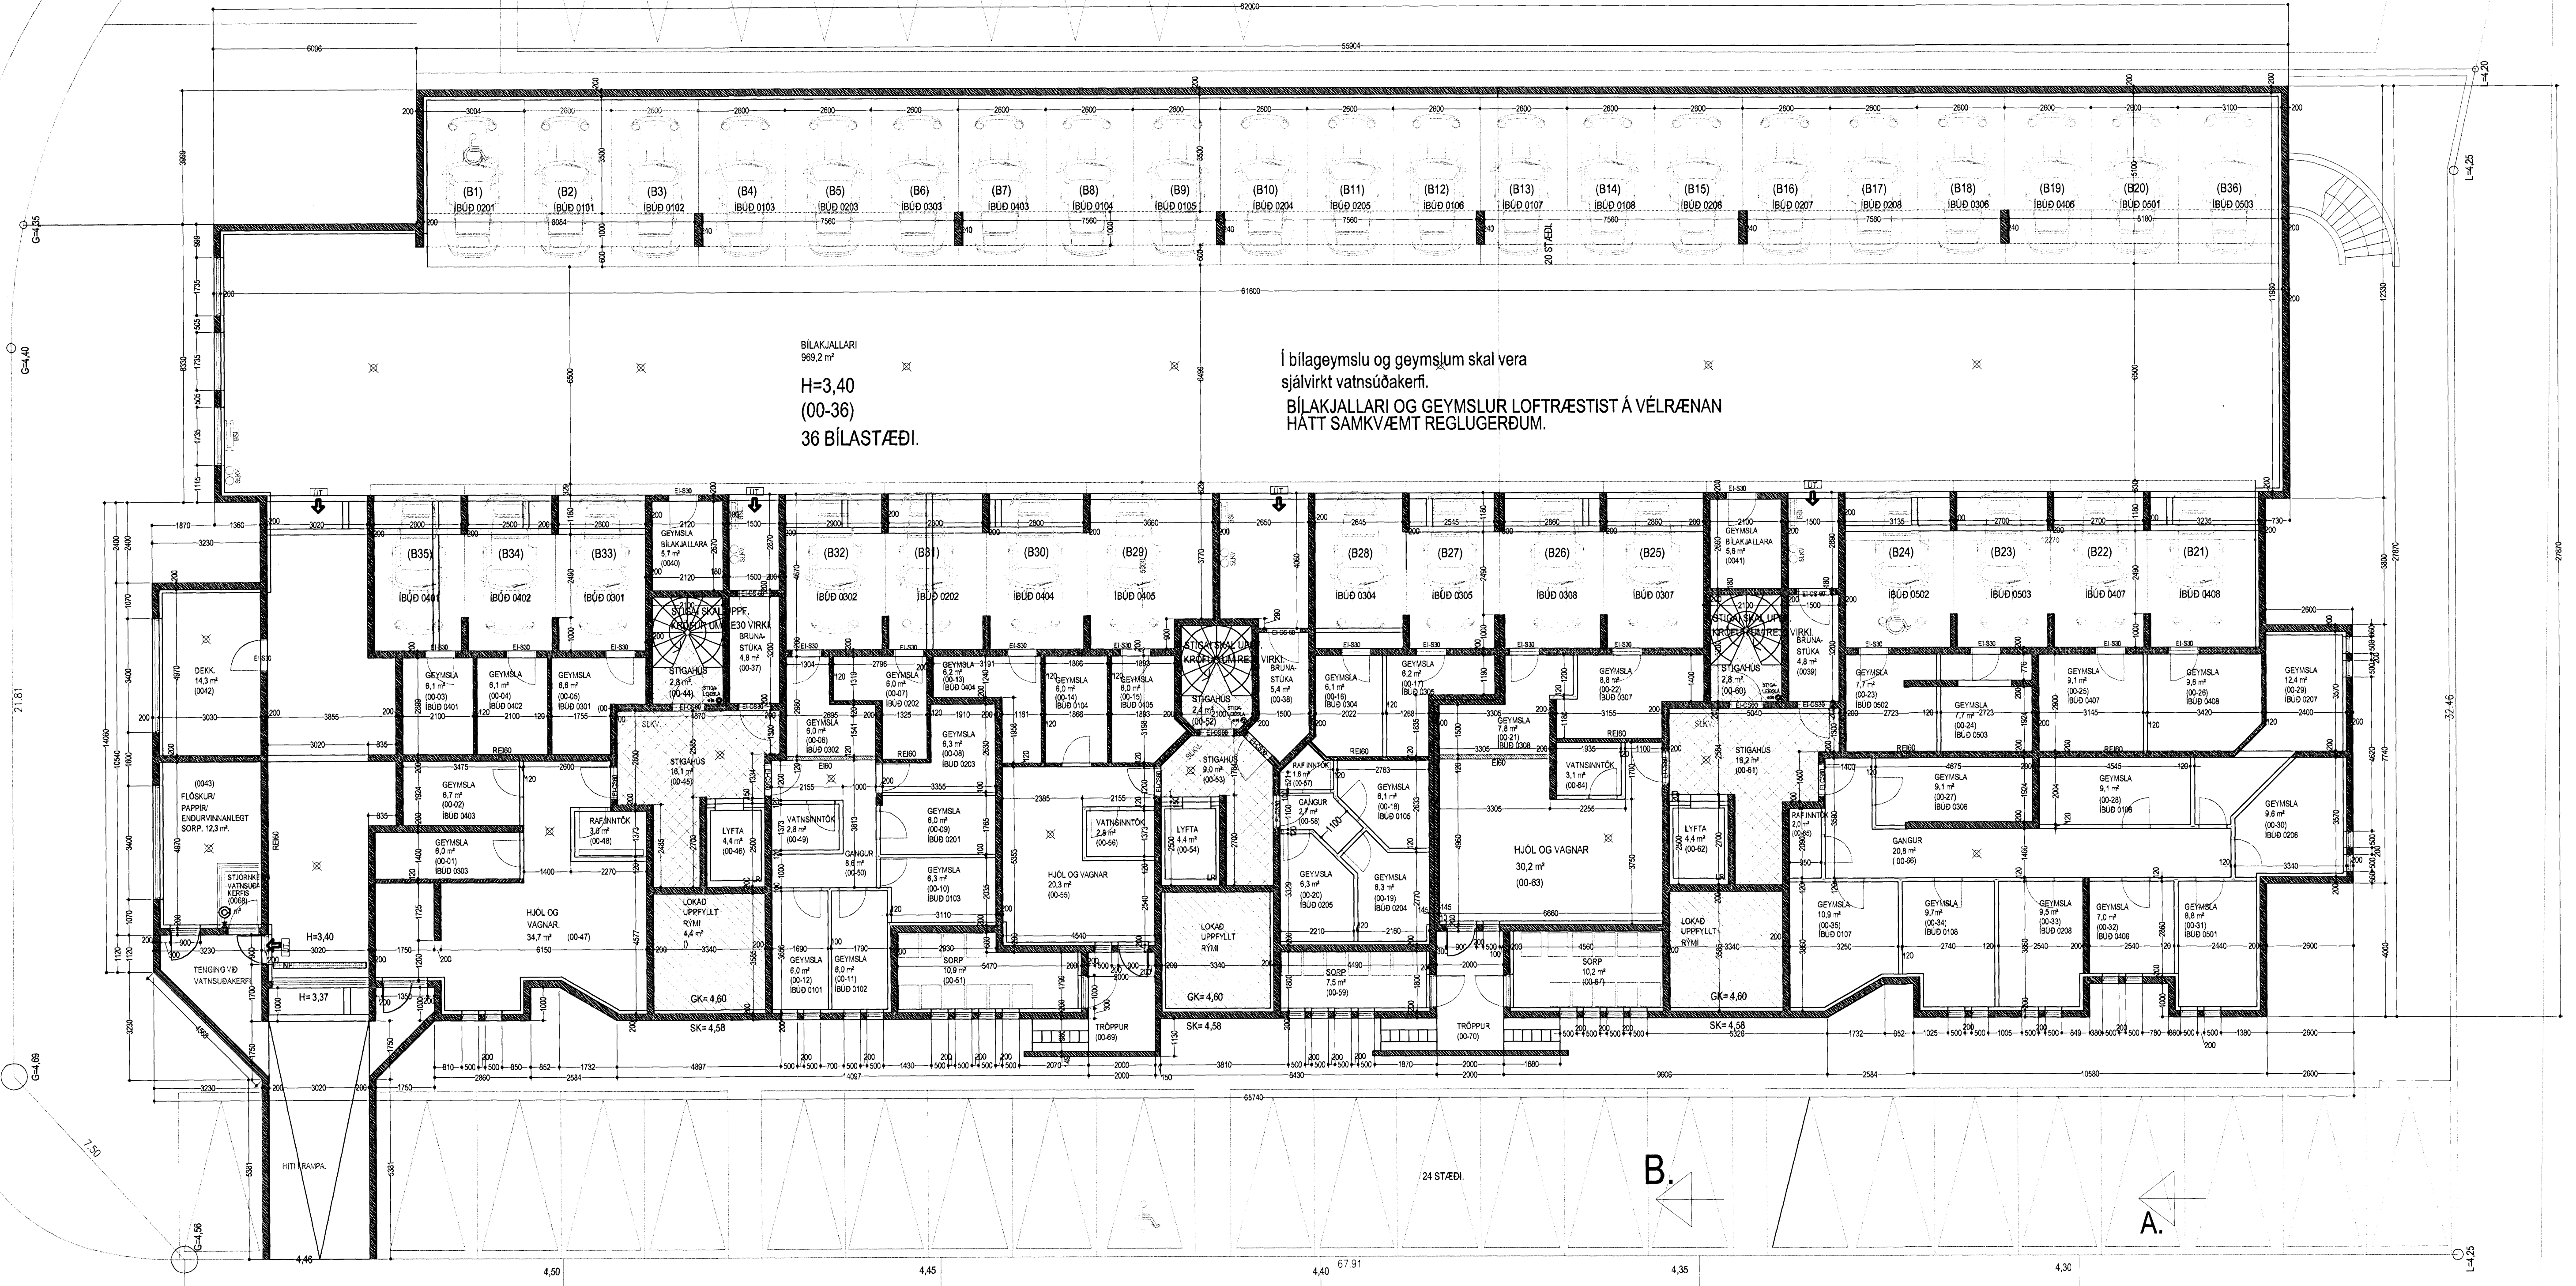

Í bilageymslu og geymslu skal vera sjálfvirk vatnsúðakerfi.
BILAKJALLARI OG GEYMSLUR LOFTRÆTIST Á VÉLÆRAN HATT SAMKVÆMT REGLUGERÐUM.

BILAKJALLARI
969.2 m²
H=3,40
(00-36)
36 BILASTÆÐI.

GRUNNMYND KJALLARI. MKV. 1:100.

---> BO, táknað björgunarpop, samkv. reglugerð um brunavarnir og brunamál.
---> Táknað rýmingarleið, samkv. reglugerð um brunavarnir og brunamál.
⊗ Reykskýrnari, staðsetjst samkv. teikningu.
Eldvarnarbúnaður og slökkvitæki skulu staðsetjast í samráði við slökkvitæki.
Anddyfistútur í báða skilunni vera sjálfvirkir með hurðarþrúmu.

NORÐURBAKKI 5a, 5b og 5c. HAFNARFIRÐI.

Sigurður Þorvarðarson byggingarfræðingur bfl.
Teiknistofan Strandgötu 11 220 Hafnarfirði.
Sími: 5651510. Netfang: teiknistofan@simnet.is
STH, teiknistofan ehf. kt. 510298-2769. Kt. aðalhönnuðar: 141250-4189.

Skýringar:	Aðaluppdráttur.
Teikning:	Grunnmynd kjallari.
Mælikvæði:	1:100. Dagsetning: 07. desember 2005.
Undirskrift:	12/11/07 [Signature]
Blað nr:	1 af 8.
Breytt:	Sölum breytt 14. nov. 2007. Jógakvinnu.