


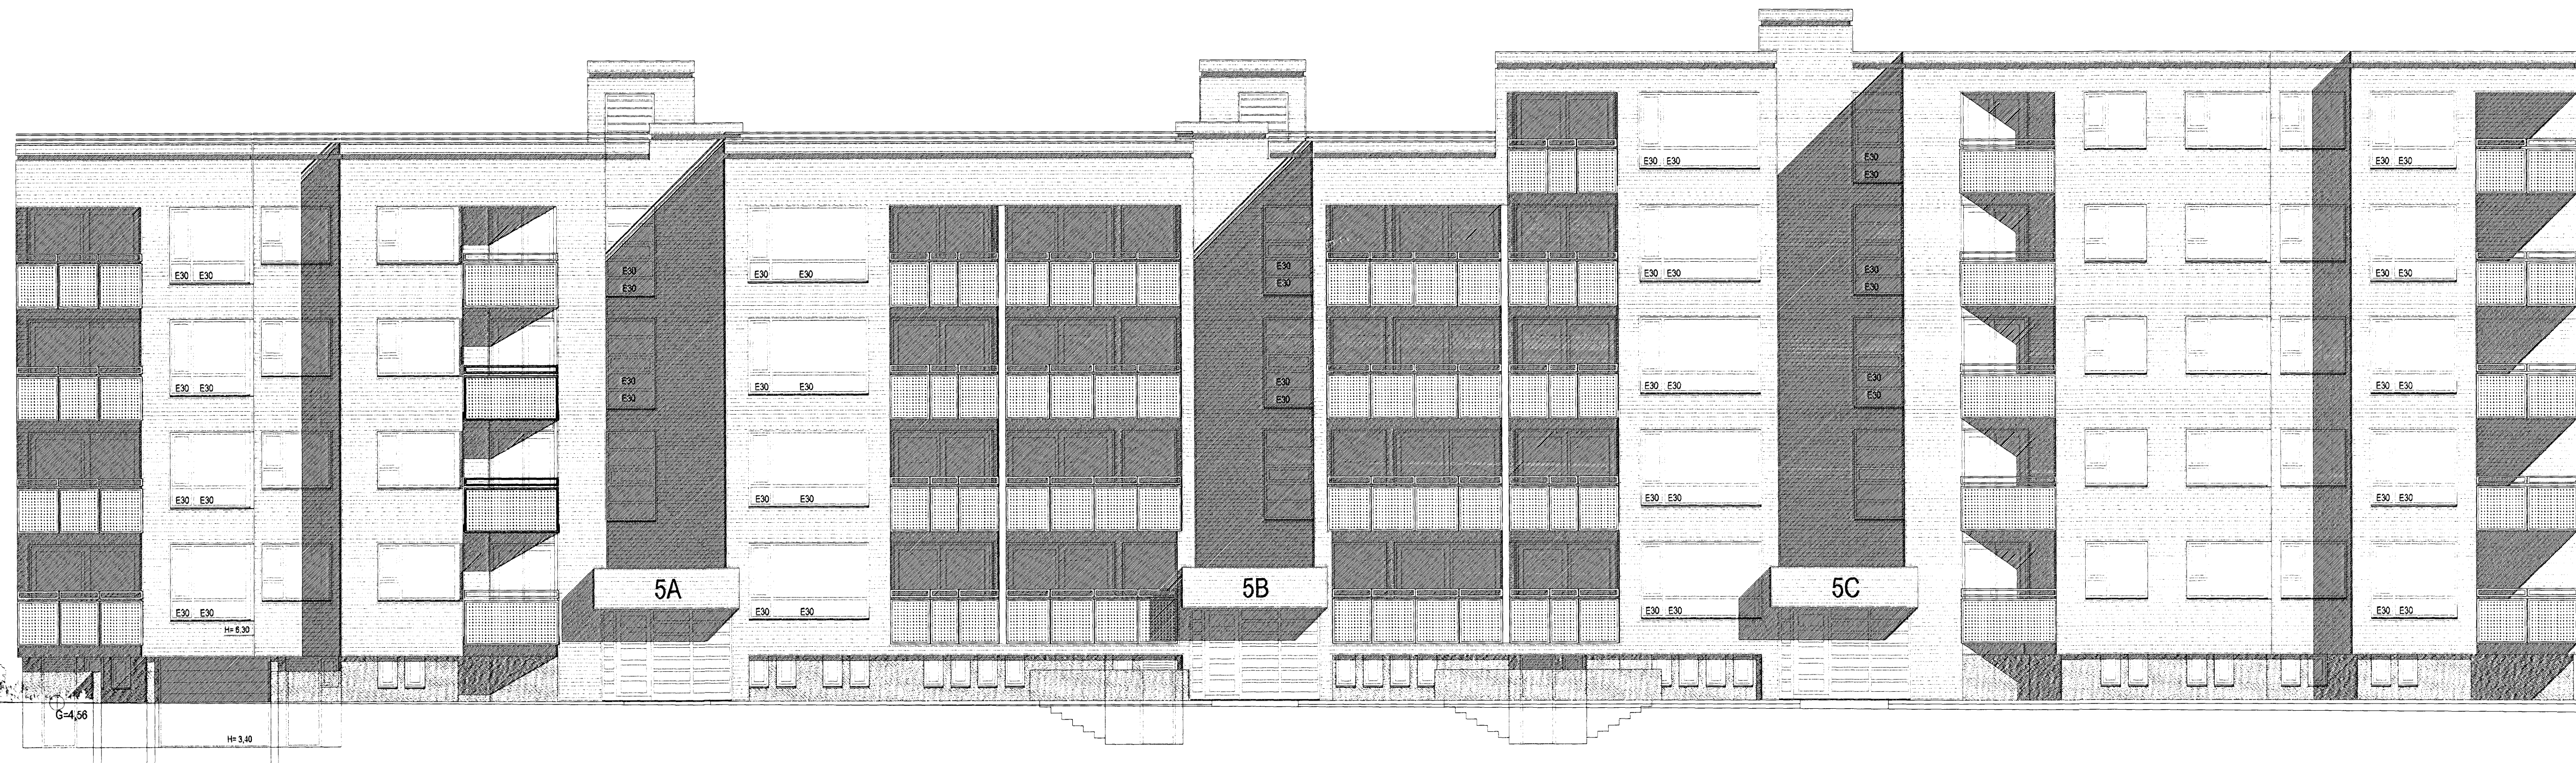

AUSTUR. MKV. 1:100.



VESTUR. MKV. 1:100.

NORÐURBAKKI 5a, 5b og 5c. HAFNARFIRÐI.

Sigurður Þorvarðarson byggingafræðingur bfl.  
Teiknistofan Strandgötu 11 220 Hafnarfirði.  
Sími: 5651510. Netfang: teiknistofan@simnet.is  
STH, teiknistofan ehf. hl. 510298-2769. Rt. aðalhönnuðar: 141250-4189.

Skýringar:	Aðaluppdráttur.
Teikning:	Austur & vestur.
Mælikvarði:	1 : 100.
Undirskrift:	<i>[Signature]</i>
Blað nr.:	7 af 8.
Breytt:	Síðum breytt í vör. 2007. (Þogjaveitir)