


Vörðandi felkari mælingar, sjá sérteikningar aðaldröndur í mskv. 1:50.
Séruppdráttir skulu unnir þegar aðaluppdráttir hafa verið samþykktir af byggingafræðingum.

- BO. táknað björgunarpop, samkv. reglugerð um brunavarnir og brunamál.
- Táknað rýmingarleið, samkv. reglugerð um brunavarnir og brunamál.
- ⊗ Reykskyrnjari, staðsetjast samkv. teikningu.
Eldvarnarúnaður og slökkvili skulu staðsetjast í samræmi við slökkvili.
Anddyrshútur skulu skilaðir með hurðarþunpu.

Samþykkt þátt
14 NOV 2007
Byggingafræðingur / Hafnarfirði
F.h. Jón Sigurðsson

Vesturgata

Úr Gildi

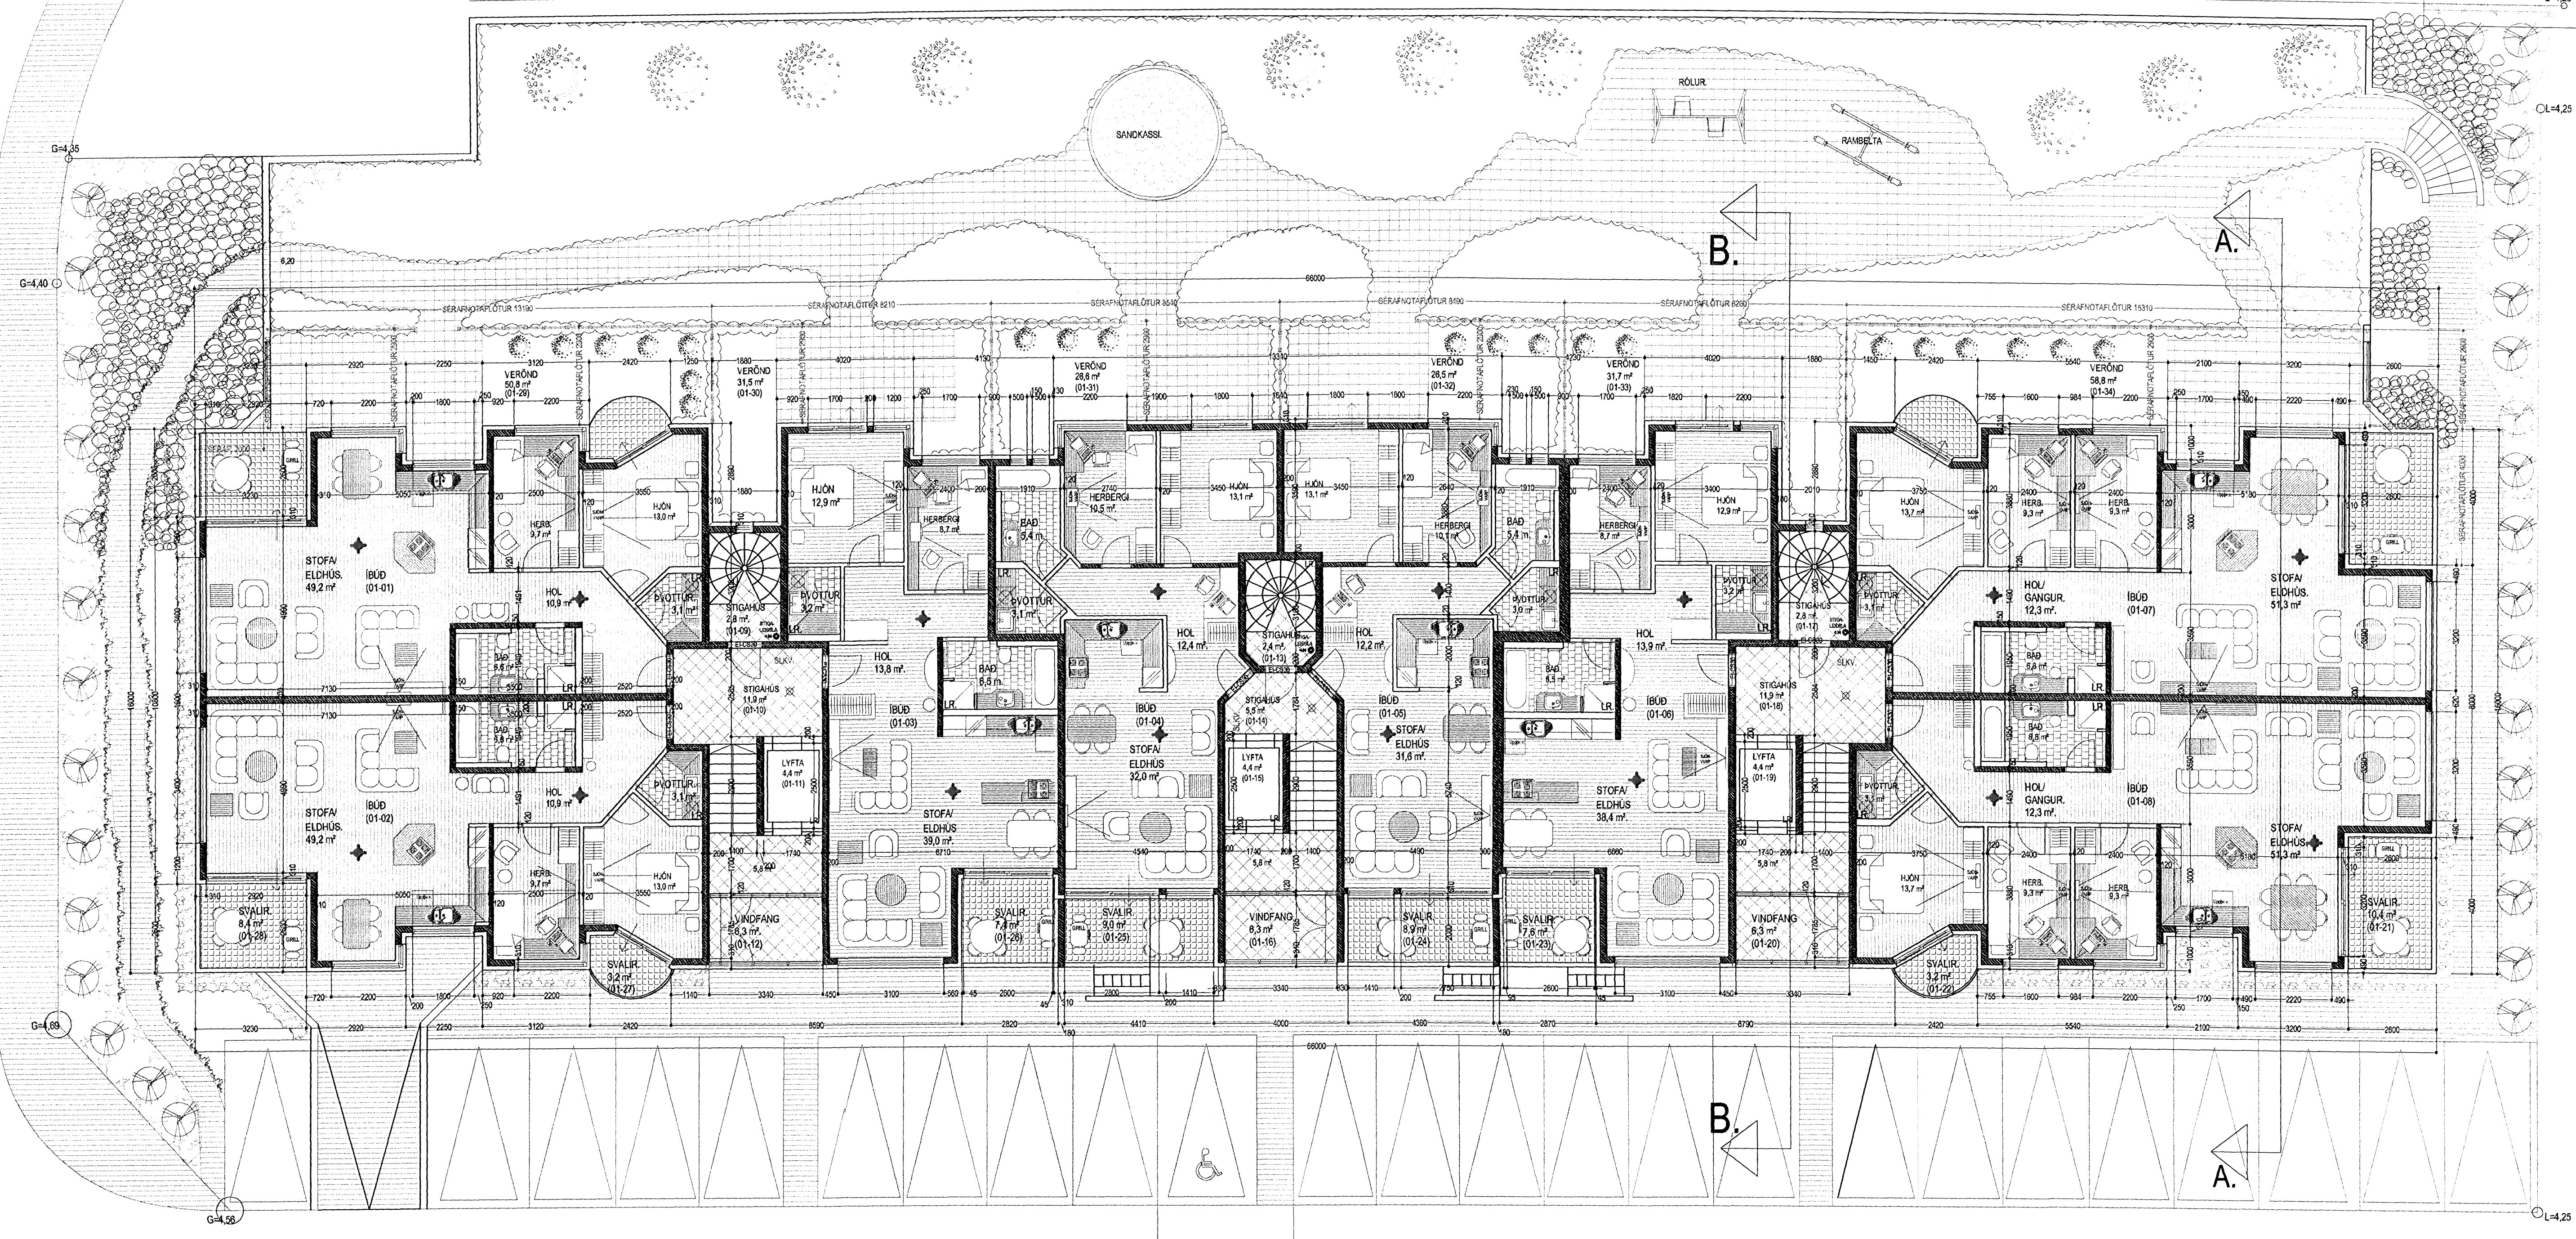

GRUNNMYND 1. HÆÐ. MKV. 1:100.

- BO. táknað björgunarpop, samkv. reglugerð um brunavarnir og brunamál.
- Táknað rýmingarleið, samkv. reglugerð um brunavarnir og brunamál.
- ⊗ Reykskyrnjari, staðsetjast samkv. teikningu.
Eldvarnarúnaður og slökkvili skulu staðsetjast í samræmi við slökkvili.
Anddyrshútur skulu skilaðir með hurðarþunpu.

NORDURBAKKI 5a, 5b og 5c. HAFNARFIRÐI.

Sigurður Þorvartarson byggingafræðingur bfl.
Teiknistofan Strandgötu 11 220 Hafnarfirði.
Sími: 5651510. Netfang: teiknistofan@simnet.is
STH. teiknistofan ehf. kl. 510298-2769. Kl. aðalhönnuðar: 141250-4189.

Skýringar:	Aðaluppdráttur.
Teikning:	Grunnmynd 1. hæð.
Mælikvarði:	1 : 100.
Undirskrift:	<i>[Handwritten Signature]</i>
Blað nr:	2 af 8.
Breytt:	Skiptum breyð 1. nov. 2007. (pogavaði)