



Varðandi frakari málsattingar, sjá sértækingar aðalhönnuðar í mív. 1:50.  
Séruppdrættir skulu unnir þegar aðaluppdrætti hafa verið samþykkt af byggingarvöldum.

- > BO. táknað björgunarop, samkv. reglugerð um brunavarnir og brunamál.
- Táknað rýmingarleið, samkv. reglugerð um brunavarnir og brunamál.
- ⊗ Reykskjynjari, staðsetjast samkv. teikningu.  
Eiðvarnarbúnaður og sökkivirkni skulu staðsetjast í samræmi við sökkivíð.  
Andýrshvúðir íbúða skulu vera sjálfakandi með hurtaþumpu.

Samþykkt þátt  
14 NOV 2007  
Byggingafulltrúnni Hafnarfirði  
Fh. Jón Sigurðsson

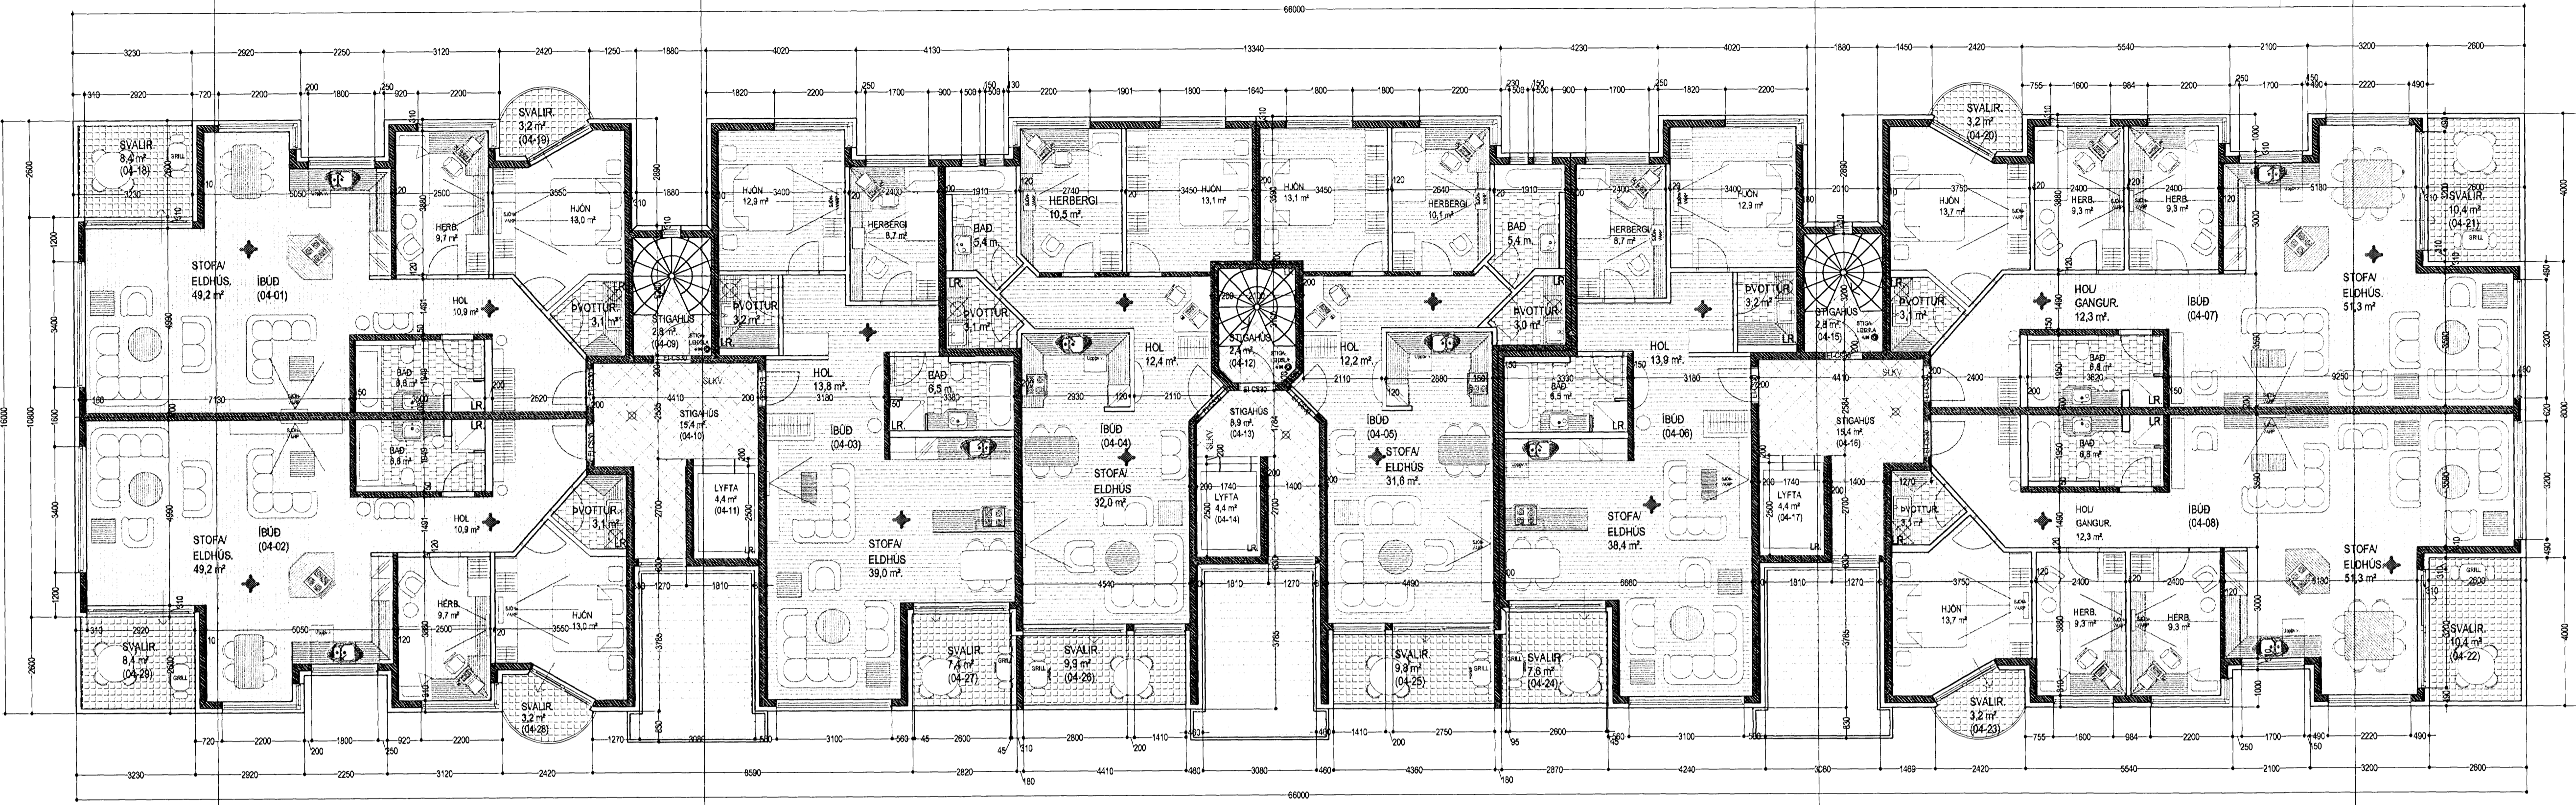

GRUNNMYND 4. HÆÐ. MKV. 1:100.

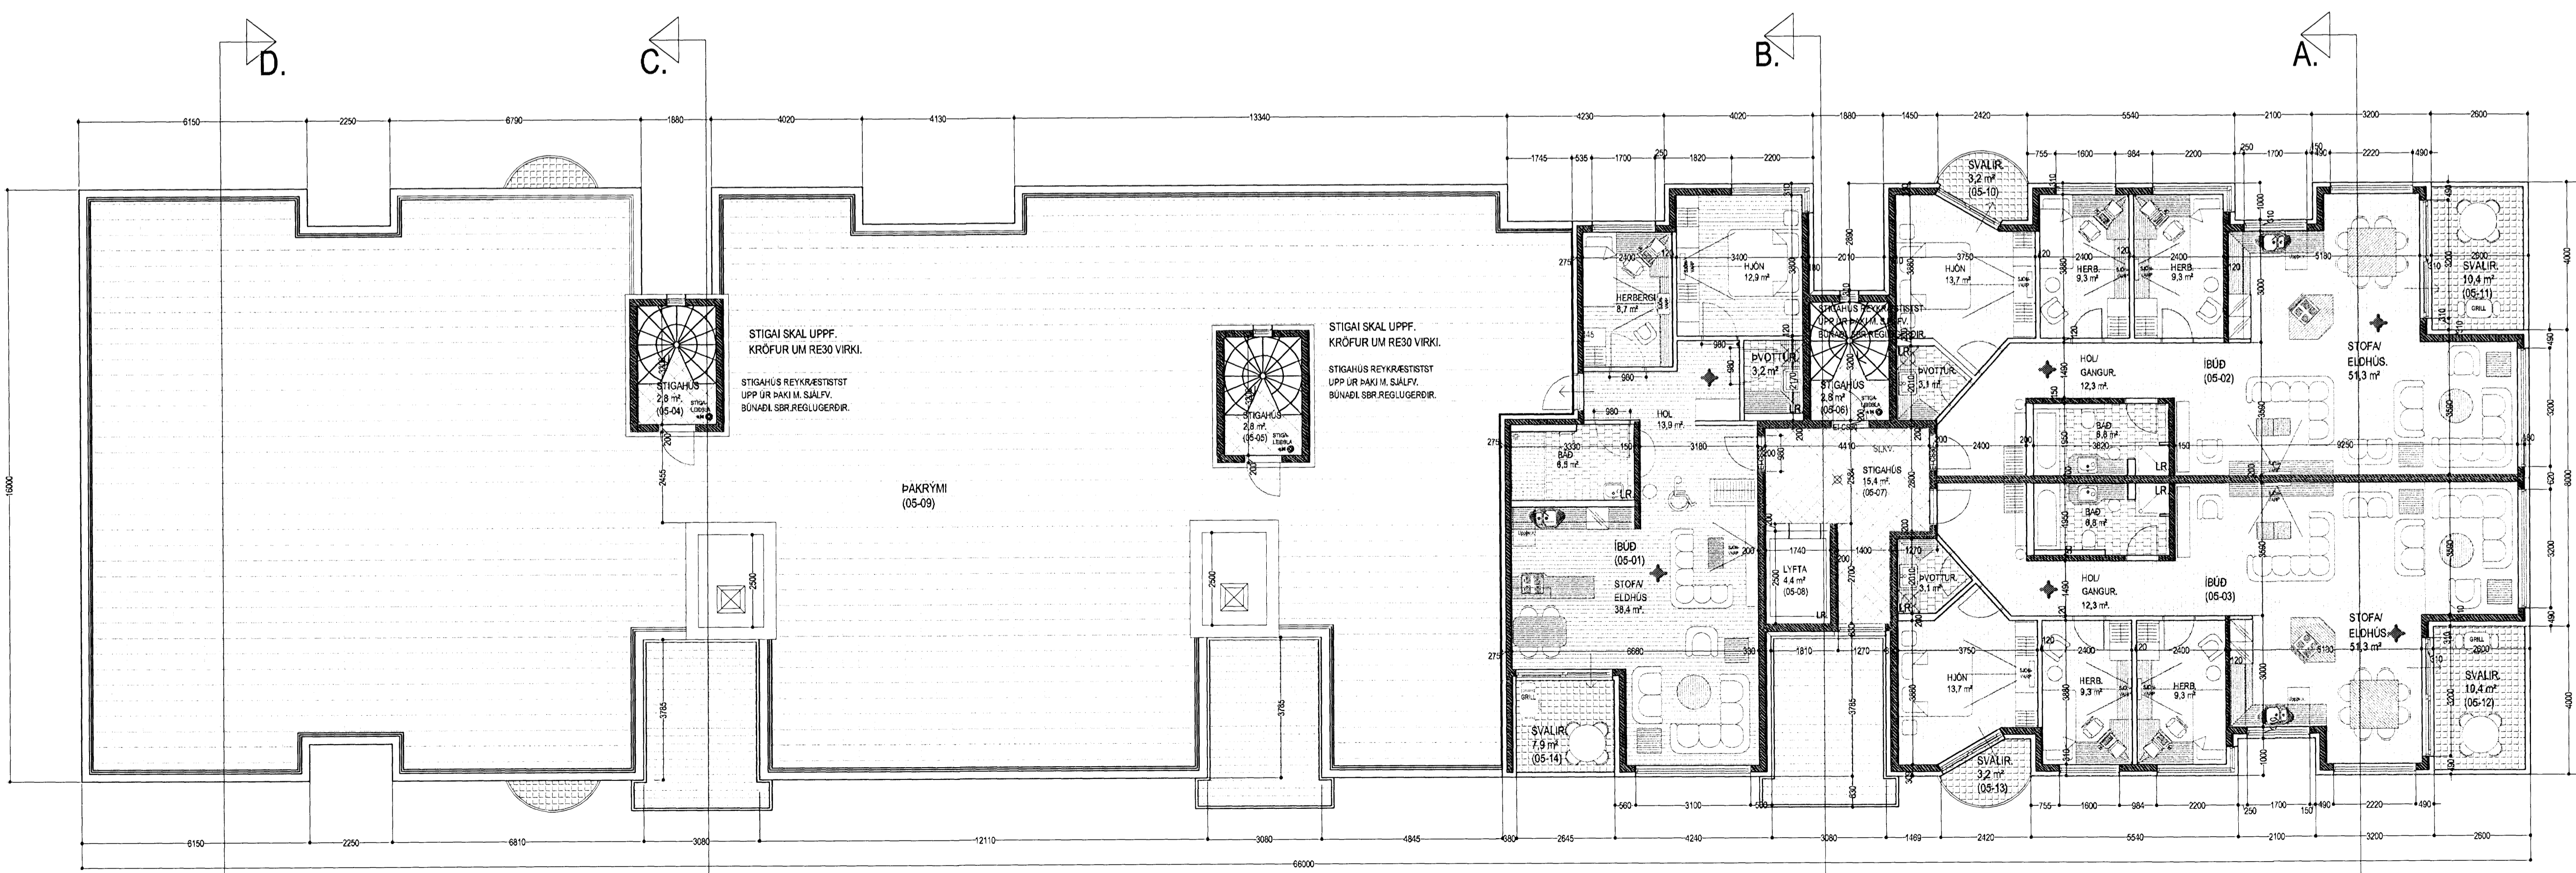

GRUNNMYND 5. HÆÐ. MKV. 1:100.

- > BO. táknað björgunarop, samkv. reglugerð um brunavarnir og brunamál.
- Táknað rýmingarleið, samkv. reglugerð um brunavarnir og brunamál.
- ⊗ Reykskjynjari, staðsetjast samkv. teikningu.  
Eiðvarnarbúnaður og sökkivirkni skulu staðsetjast í samræmi við sökkivíð.  
Andýrshvúðir íbúða skulu vera sjálfakandi með hurtaþumpu.

NORÐURBAKKI 5a, 5b og 5c. HAFNARFIRÐI.

Sigurður Þorvarðarson byggingarfræðingur bfl.  
Teiknistofan Strandgötu 11 220 Hafnarfirði.  
Sími: 5651510. Netfang: teiknistofan@simnet.is  
STH: teiknistofan ehf. kt. 510298-2769. Kt. aðalhönnuðar: 141250-4189.

Skýringar: Aðaluppdráttur.  
Teikning: Grunnmyndir 4. og 5. hæð.  
Mælikvarði: 1:100. Dagsetning: 07. desember 2005.  
Undirskrift: [Signature]  
Blað nr.: 4 af 8.  
Breytt: Skilum brott 8. nov. 2007. (boggjafall)