
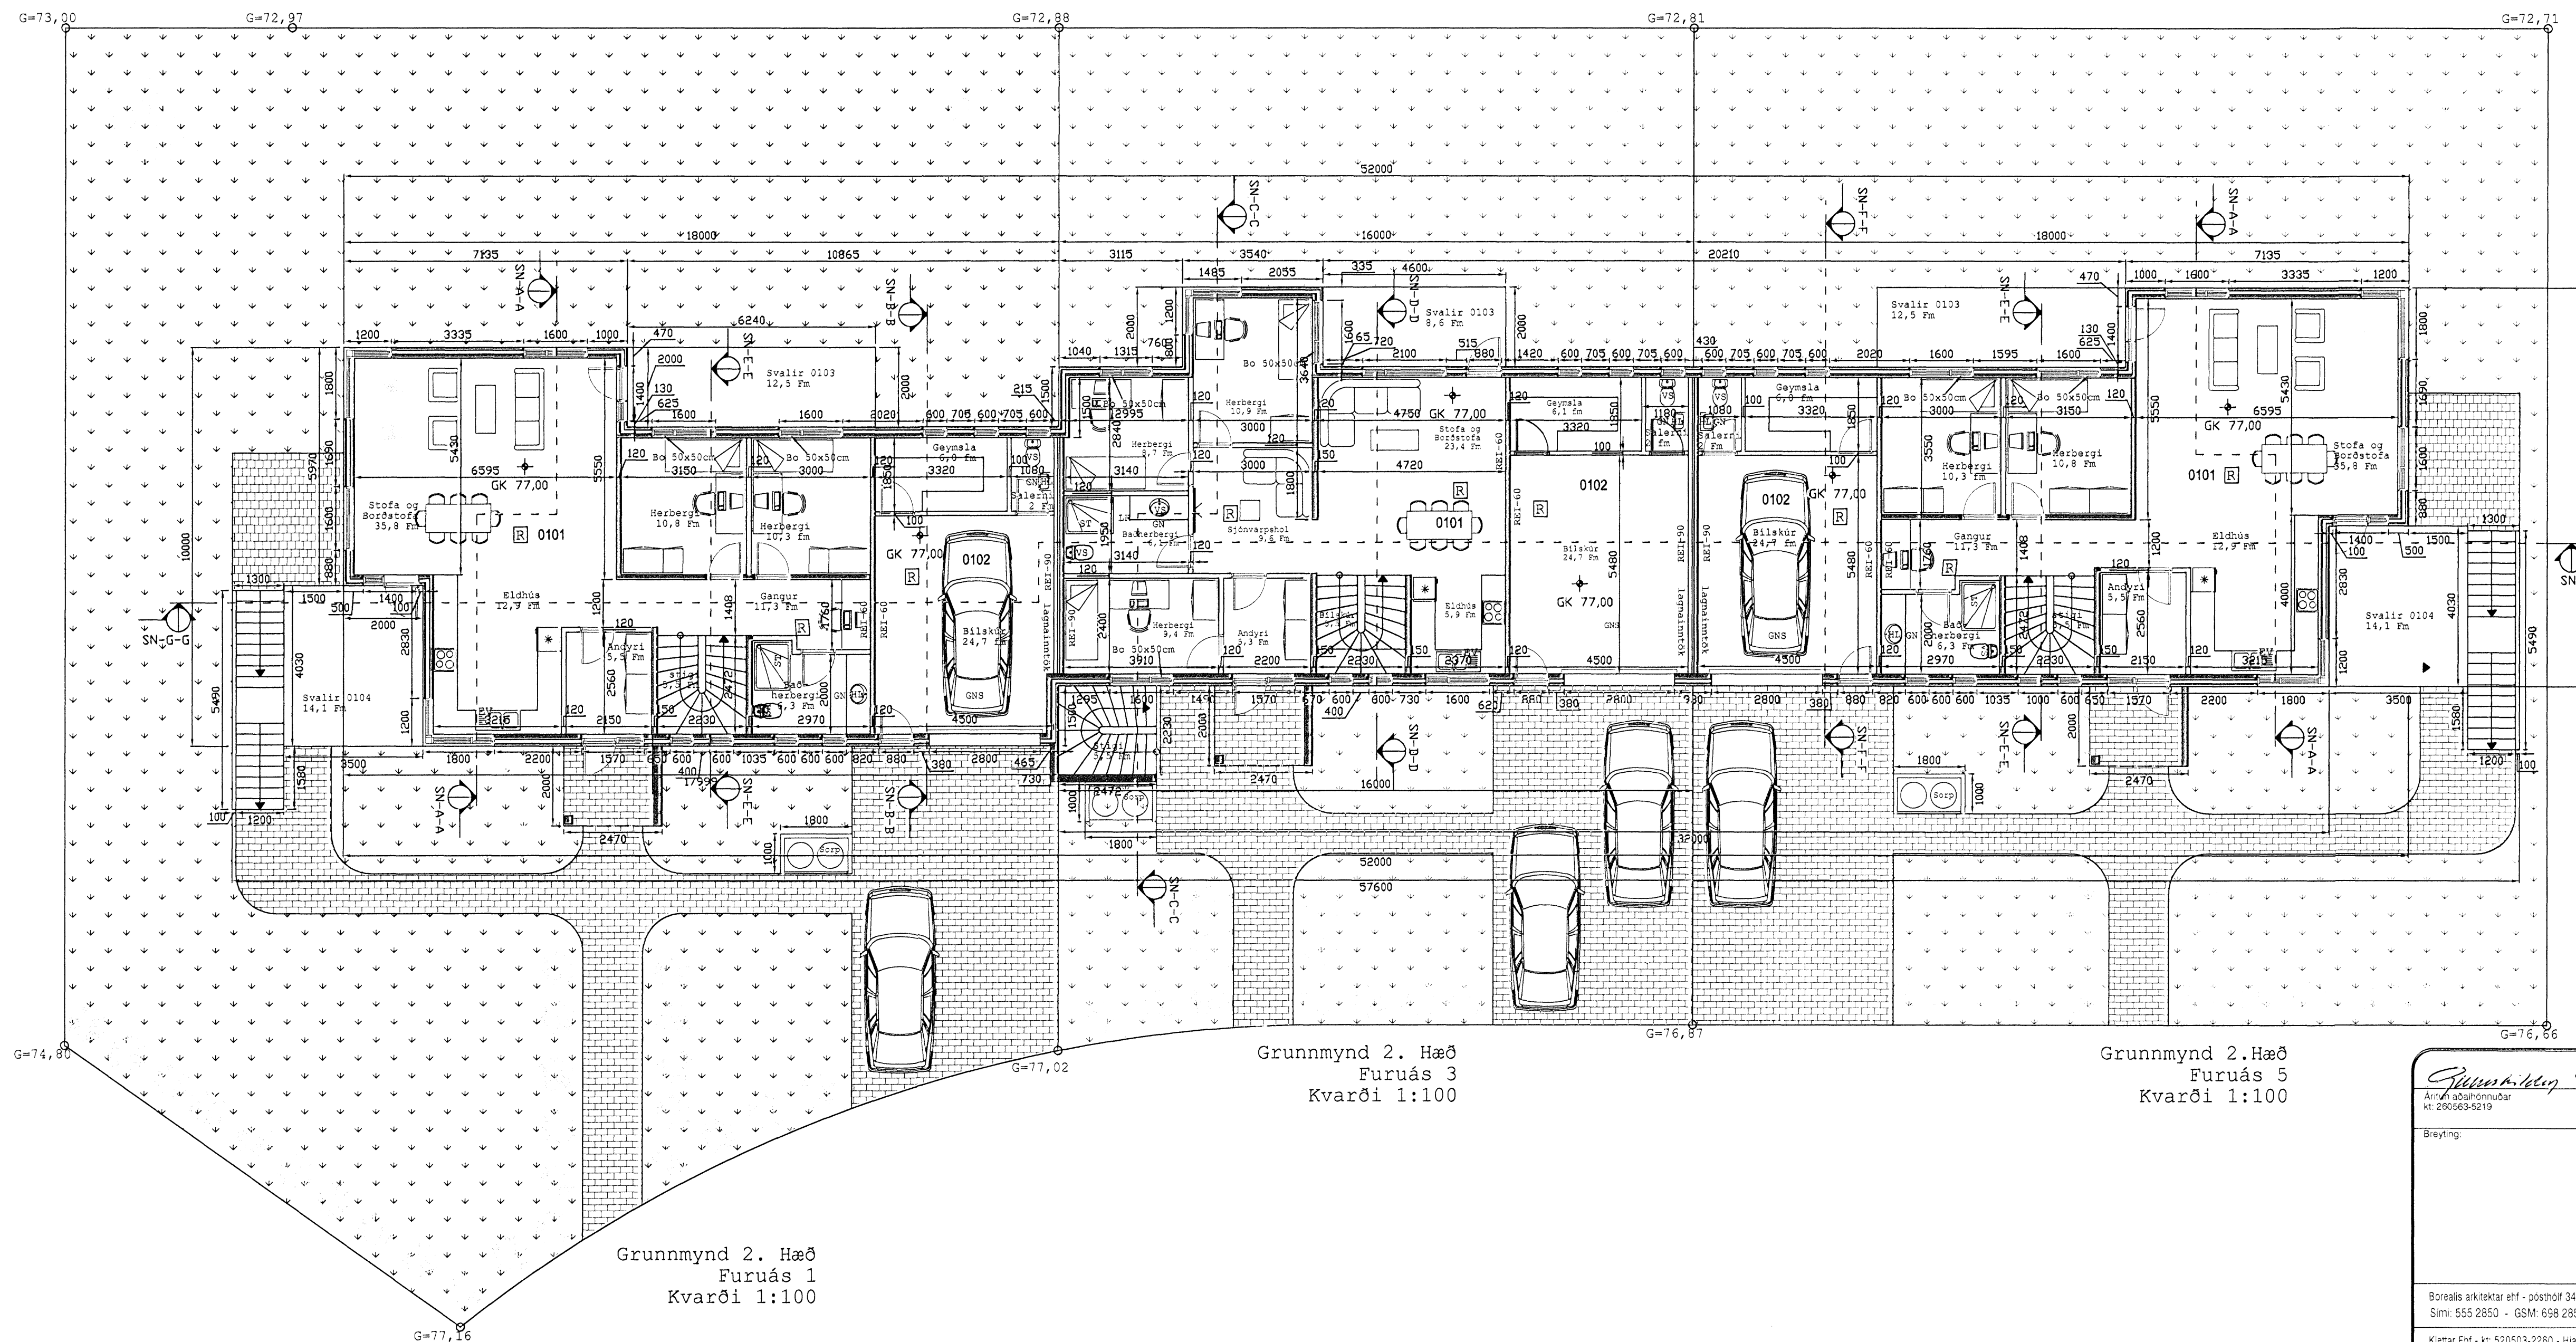


Sambýkkt þann
21 NOV 2007
Byggingafræðingur / Byggingarfræðingur
Fh. Jón Sigurðsson

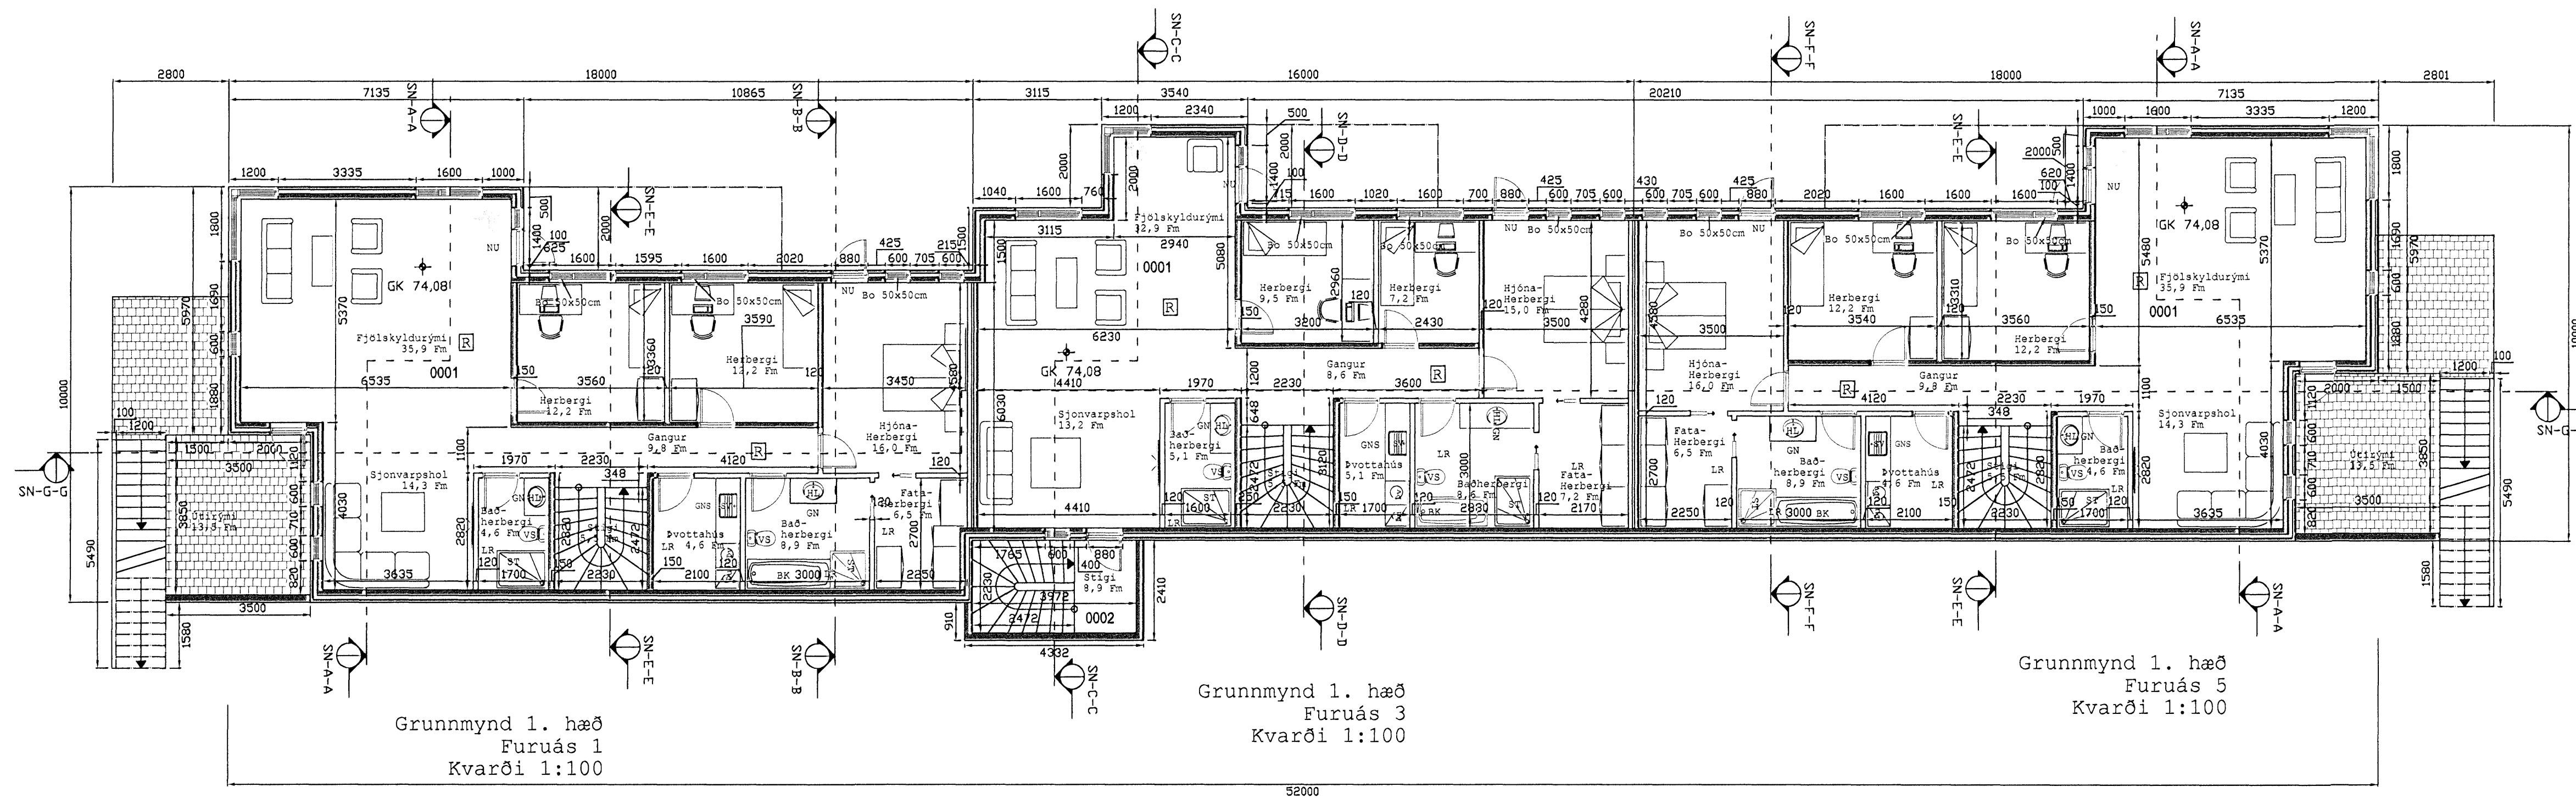

Gunnhildur Gunnarsdóttir
Ahl. aðalhönnuðar
41-2006630219
Breyting:
Borealis skiltektir ehf. - sjámatil 345 - 222 Hafnarfjarður
Sími: 555 2850 - GSM: 698 2850 - Email: borealis@centrum.is
Klettur Ehf. - kt. 520503-2280 - Hjalldraugur 8 - 220 Hafnarfjarður
Sími: 517 6054 - GSM: 897 6054 - Email: Klettur@internet.is

| | |
|--|--|
| Furuás 1-3-5 Hafnarfjarði Byggingarnefndartekningar | |
| teikning Grunnmynd 1 hæð | teikning nr. B102 |
| Grunnmynd jarðhæð 2. hæð | skala 1:100 |
| höfundur Gunnhildur Gunnarsdóttir | teiknari Gísli Hermannsson |
| dagur 07.nóv. 2007 | lokunardagur Furuás 1.3.5-6.11.2007.dwg |
| A1 | ATH! Öll vafatröð skal vera undir hönnuð. Mælið ekki af teikningum, öll mál athugið á staðnum. Ósamræmi í teikningum skal tilkynna hönnuði strax. |