STAPAHRAUN 10 HAFNARF.

Samþykkt þann
21 NOV 2007
Byggingafulltrúinn í Hafnarfirði
F.h. Jón Sigurðsson

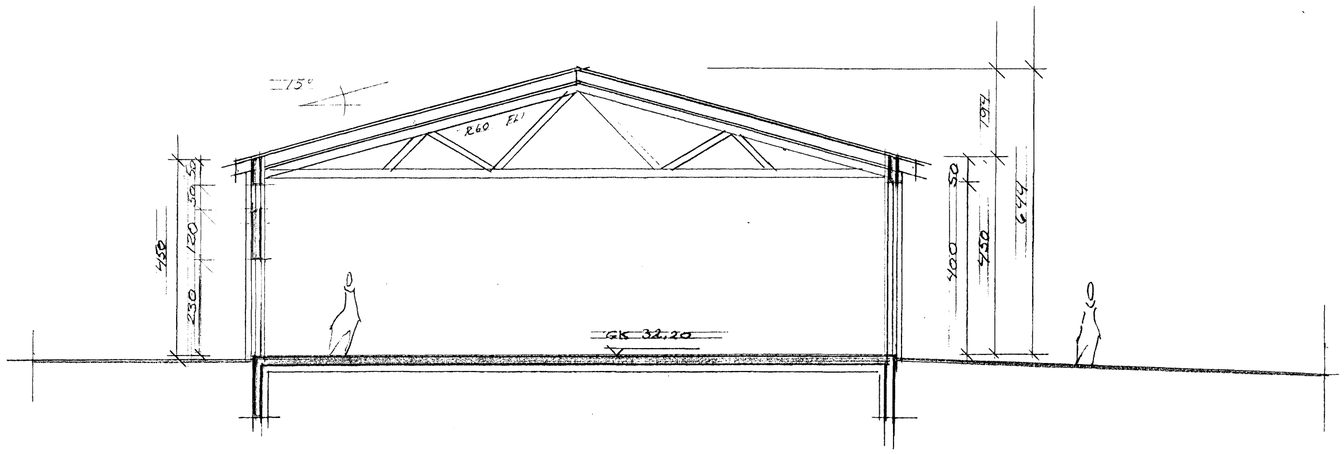

SNIÐ B-B M=1:100

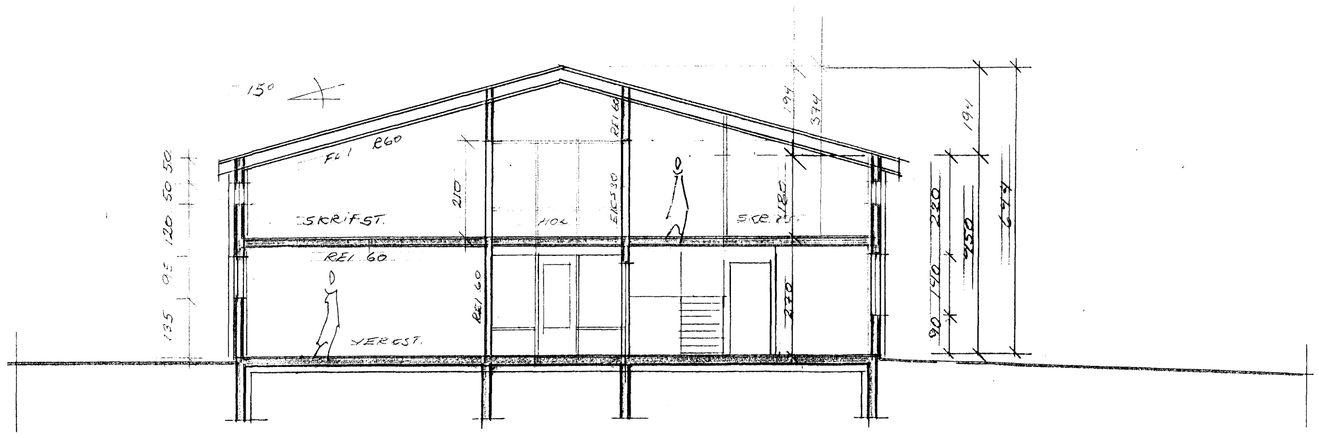

SNIÐ A-A M 1:100

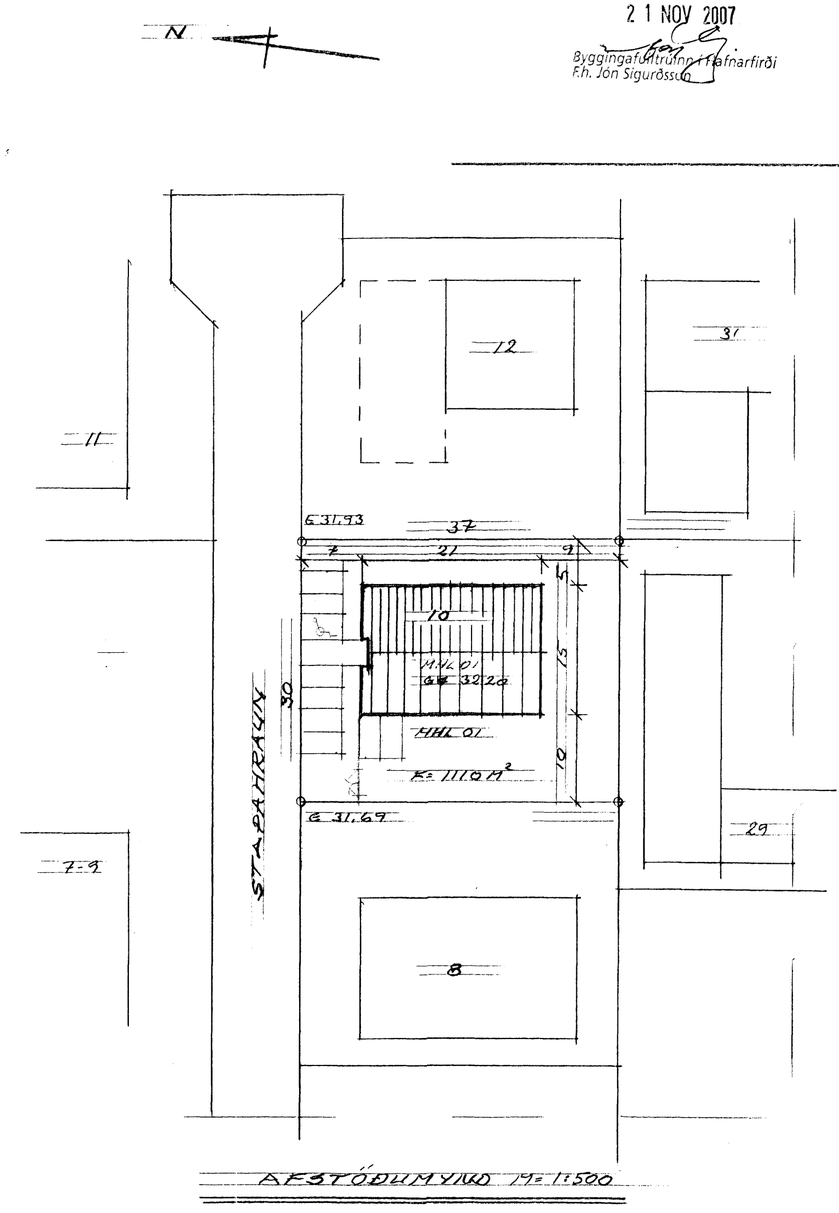

AFSTÖÐUMYND M=1:500

20.11.2007
SLÖKKVILIÐ HÖFUÐBORGARSVÆÐISINS bs.

3e 10.10.00
5. NOV. 2007
BC. A INNV. 2.H OG 1.H

STAPAHRAUN 10 HAF

101

SNIÐ

MÁL 1:100, 1:500
DAGS 30.09.00

ERLENDUR HÁLMARSSON BFÍ RLÉBERGI 6 S 5553860
KT 100355 5239