


Úr Gildi

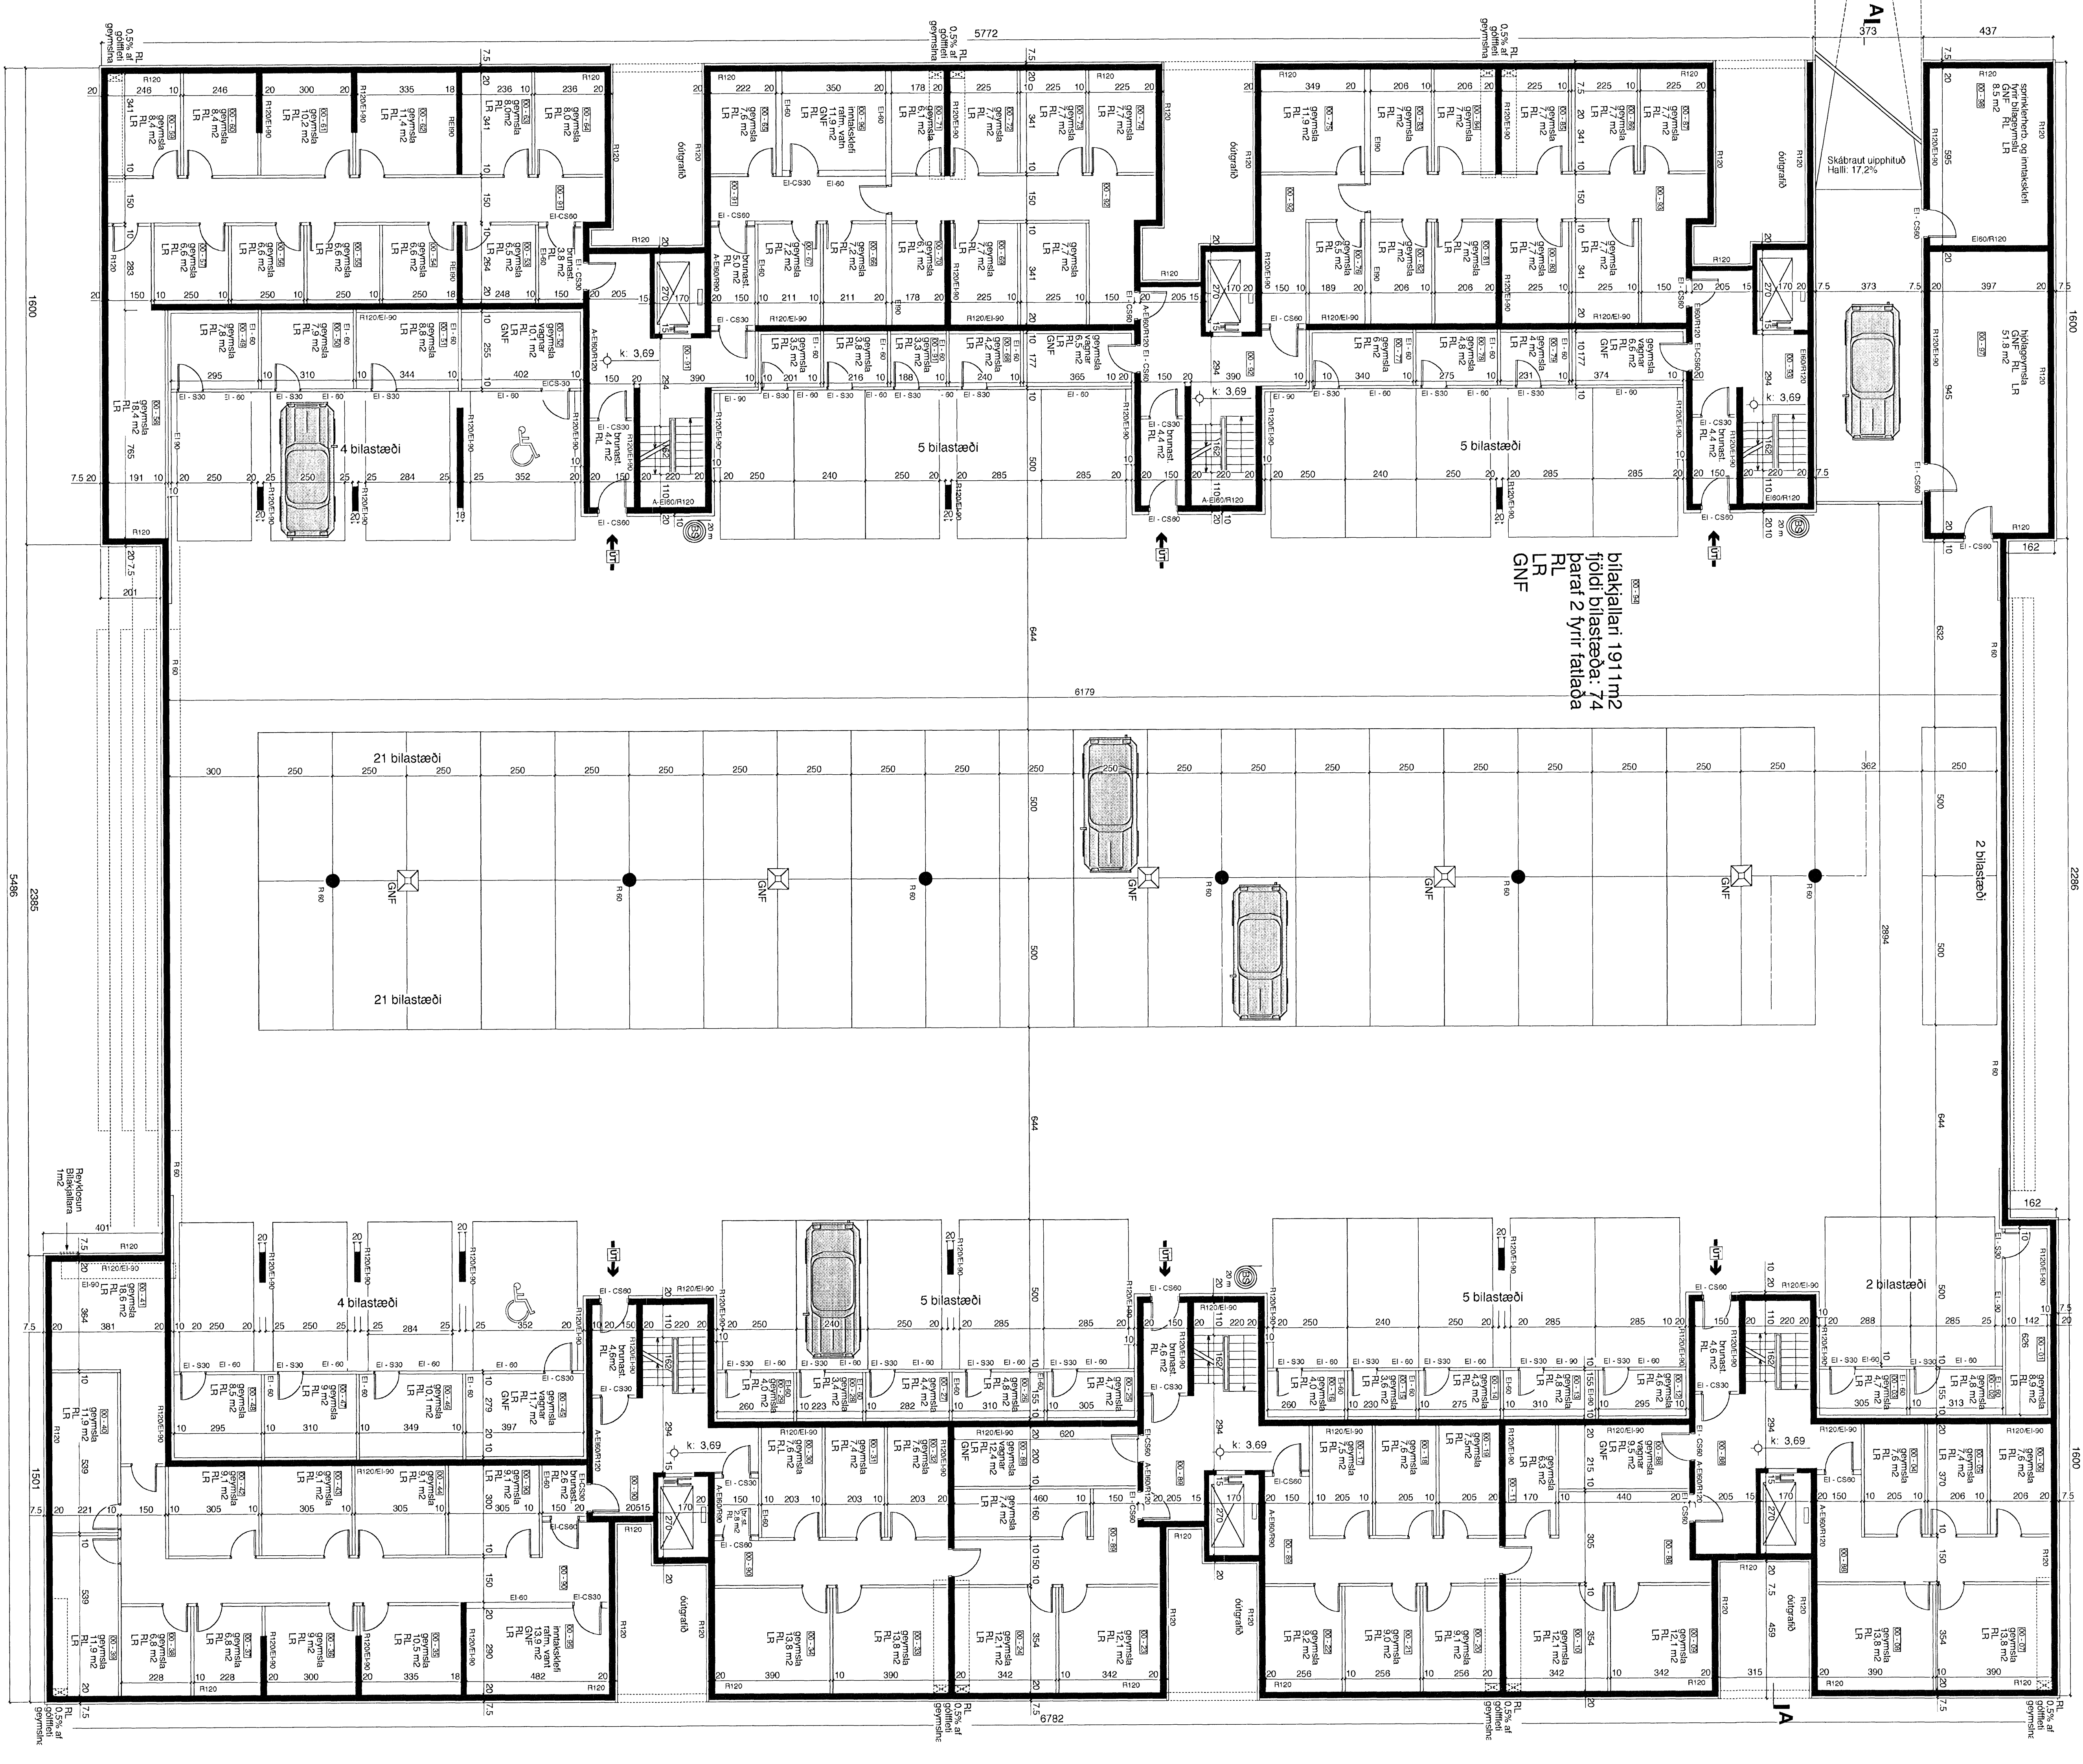

norðurbaki 7-9

TEKNI NR
NB.2.01 - C

TEKNI: BILAKJALLARI
VERK NR.: 06006
DAGS: 20.11.07
MKV: 1 : 100

Pálmar Kristmundson arkitekt 0804556289

PK-ARKITEKTAR EHF.
LYNGHALS 4 REYKJAVÍK 110 KÍ 560504-2980 SÍMI: 551 8050 FAX: 551 8077
NETFANG: palmar@pk.is

EYKT EHF
LYNGHALSI 4 110 REYKJAVÍK SÍMI: 595 4400 FAX: 595 4499