

Úr Gildi

	K
	J
	I
	H
	G
	F
	E
	D
hæðarkólar	20 11 07
handröð, brunahúsi, útlit, haus	18 05 06
opnarleg lög, skjólveggr jarðh. tjart.	20 03 06
BREYTING:	DAGR:

**norðurbakki 7-9**

TEKNI. NR. **NB 2.07 - C**

TEKNI. :  
 Útlit Suður og Norður  
 Vesturgata 7 og 9  
 VERKFR. :  
 ADALUPPDRÁTTUR


VERK. NR. : 06006  
 DAG. : 20.11.07  
 MKV. : 1 : 100

Pálmar Kristmundsson arkitekt 0804555299


**PK - ARKITEKTAR EHF.**  
 LYNGHÁLS 4, REYKJAVÍK 110 KÍ. 680504-2880 SÍMI: 551 8050 FAX: 551 8077  
 NEIFANG: pamar@pk.is

EYKT EHF.  
 LYNGHÁLSI 4 110 REYKJAVÍK SÍMI: 595 4400 FAX: 595 4409

PÁLMAR KRISTMUNDSSON  
 0804555299

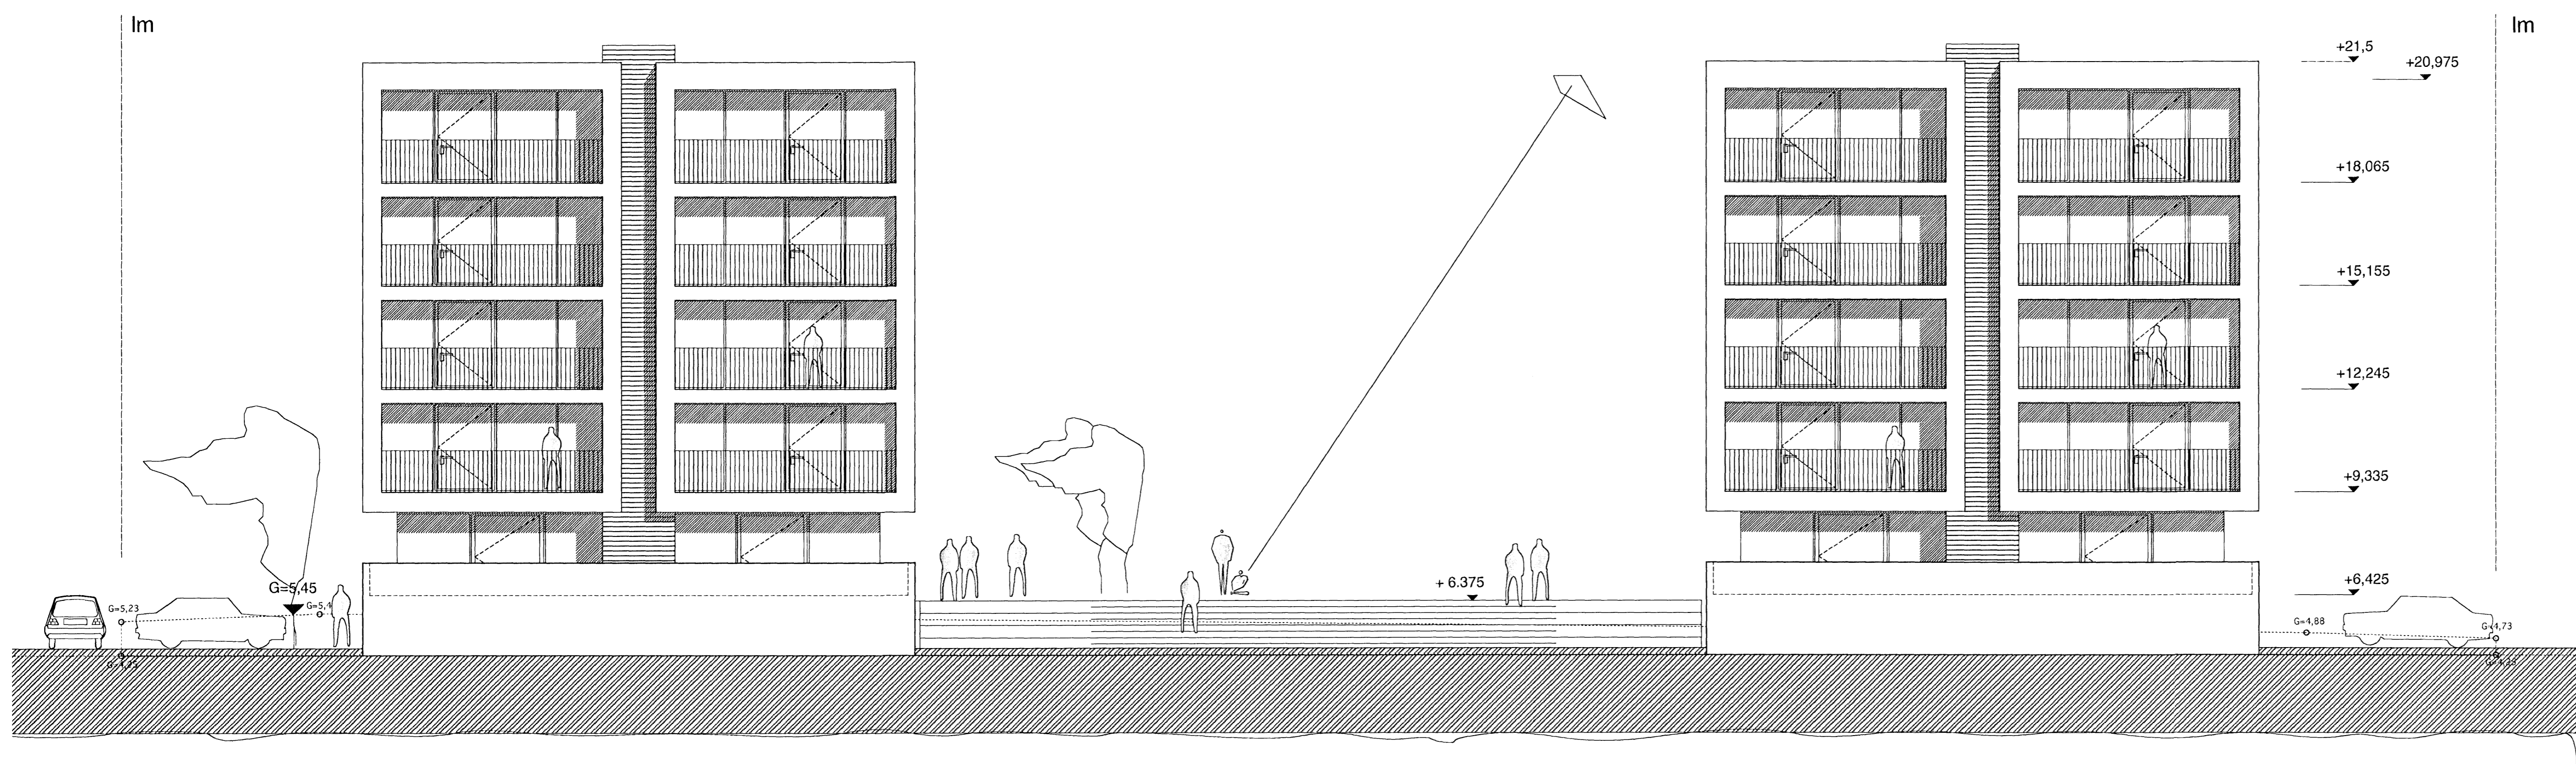

útlit Norðurbakki 9 og 7 - Suður

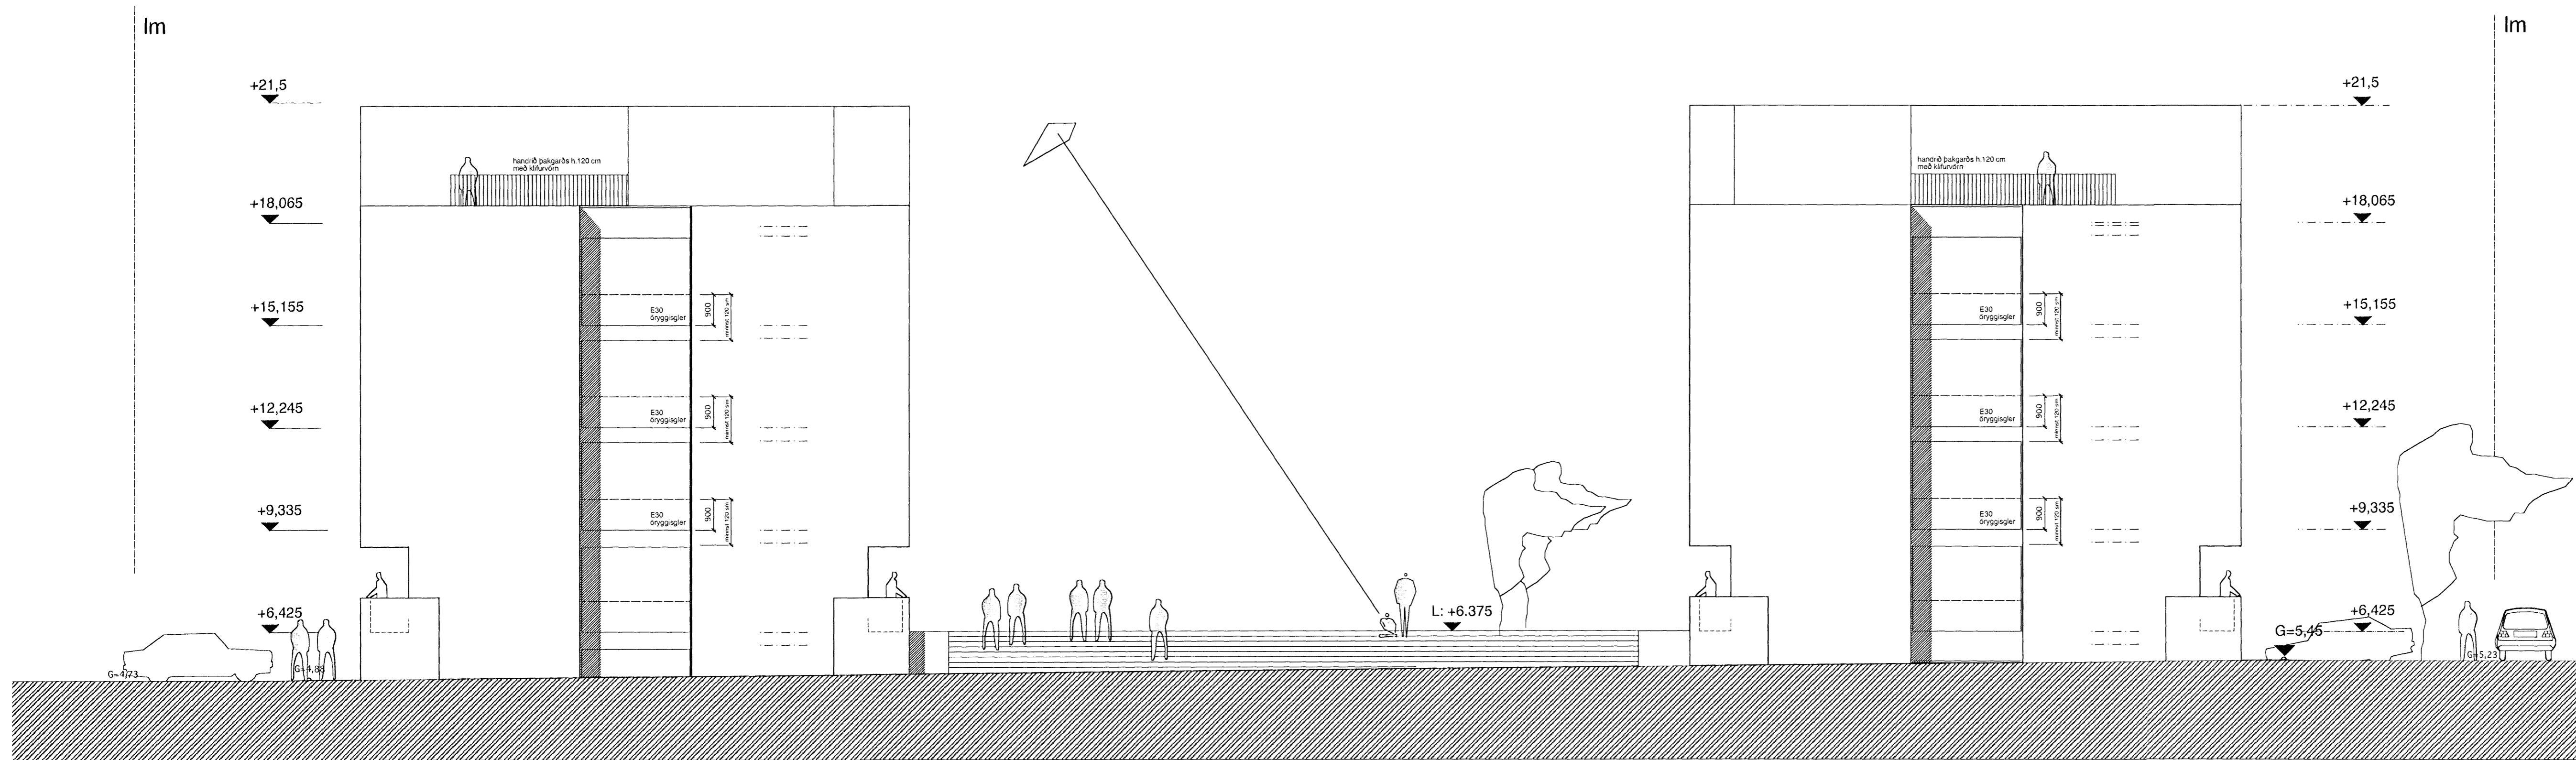

útlit Norðurbakki 7 og 9 - Norður