


norðurbakki 9 5. hæð 1:100

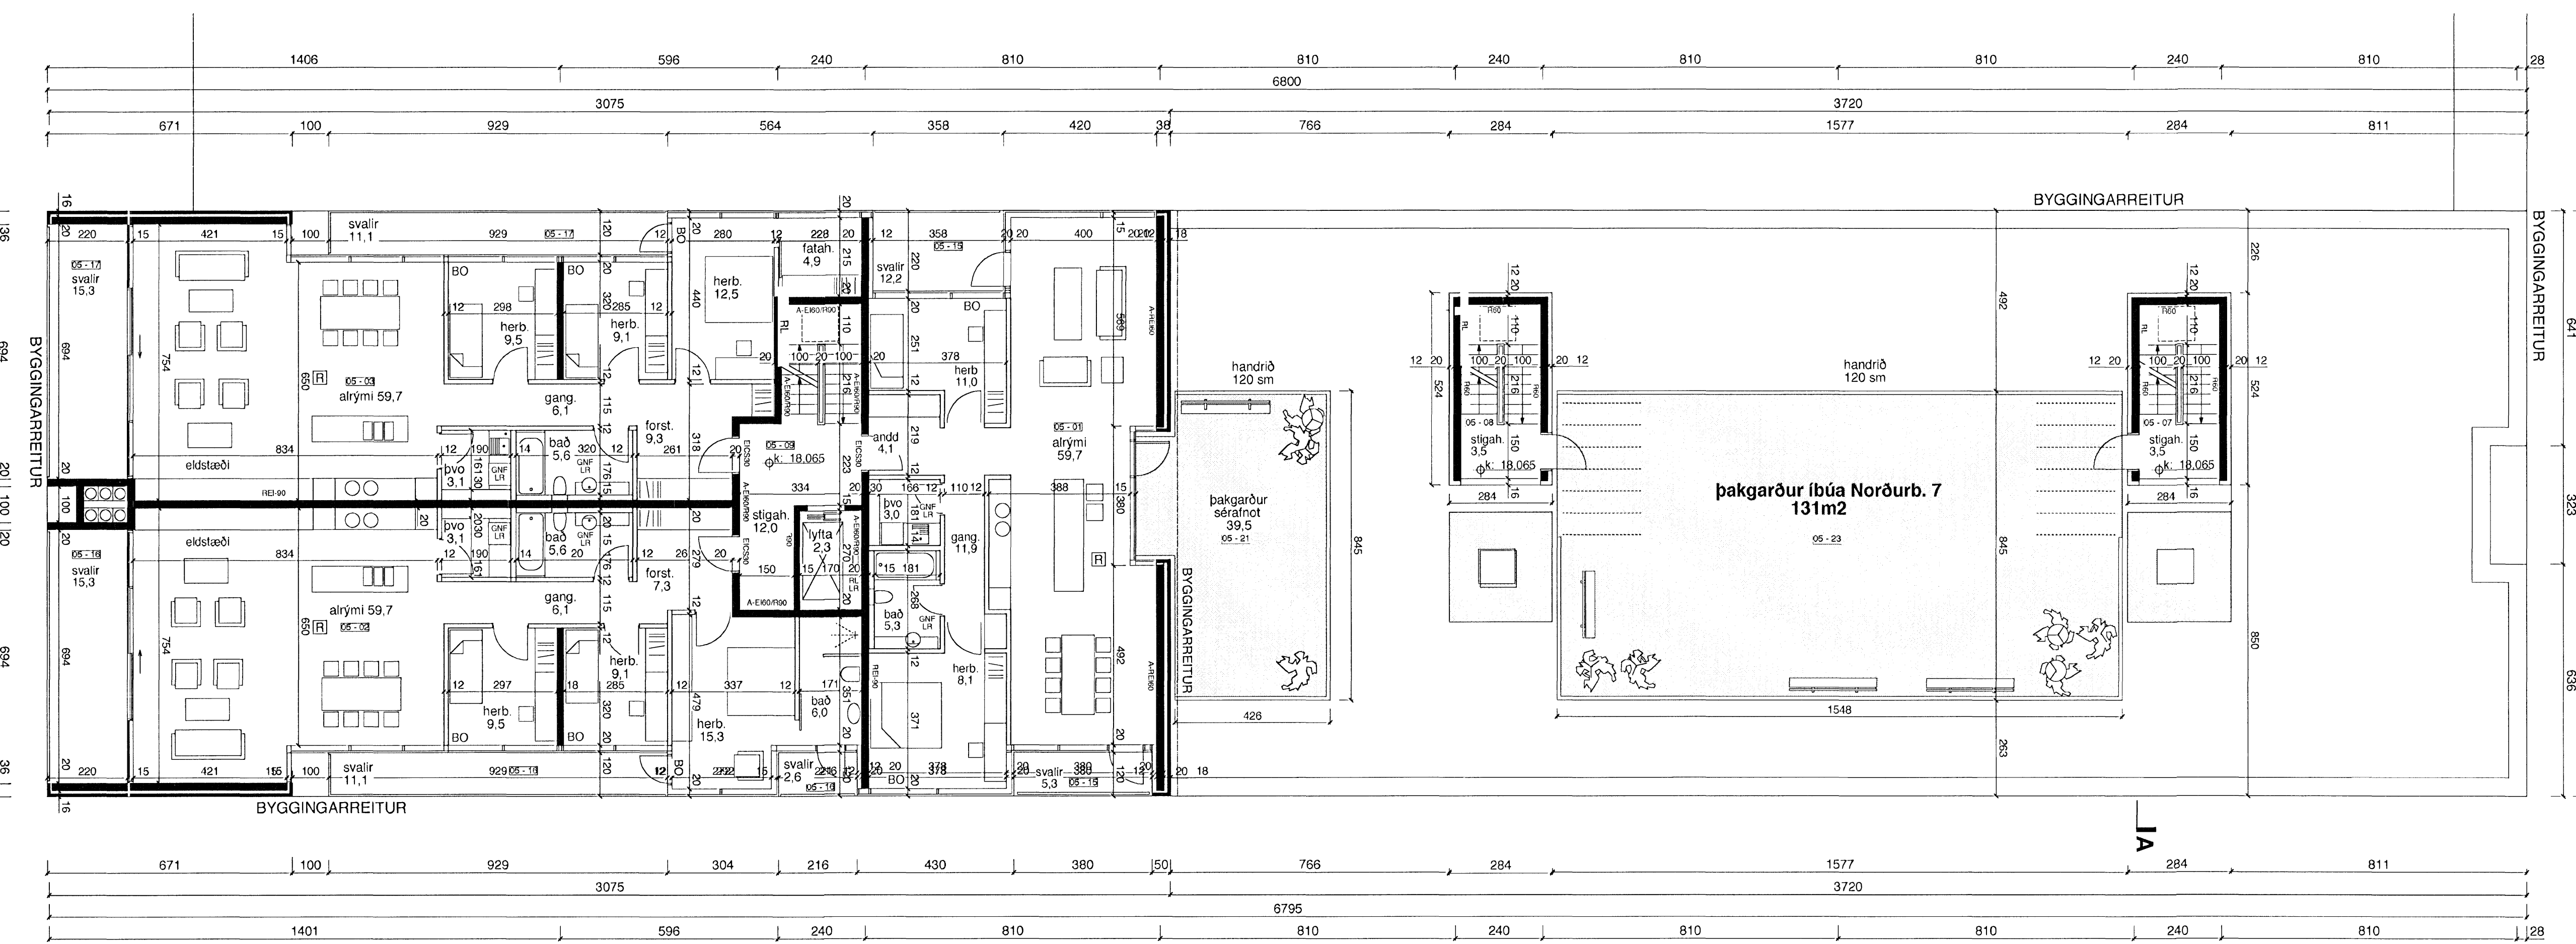

norðurbakki 7 5. hæð 1:100

Úr Gildi

	K
	J
	I
	H
	G
	F
	E
	D
hæðarkótar	20 11 07 C
brunah., haus, íbúðir syðst. þak	31 03 06 B
innra fyrirkomulag íbúða, málfetn., o. fl.	14 03 06 A
BRÉTTING:	DAGS:

norðurbakki 7-9

TEKNI NR. NB 2.05-C

TEKNI: GRUNNMYND
 5. HÆÐ
 VERRKULIT: ADALUPPDRÁTTUR
 MKV: 1:100

Þálmir Kristmundsson arkitekt 0604555269
 LYNGHALS 4 REYKJAVÍK 110 KÍ 660504-2800 SÍMI: 551 8050 FAX: 551 8077
 NETFANG: þálmir@pk.is

EYKT EHF
 LYNGHALSI 4 110 REYKJAVÍK SÍMI: 595 4400 FAX: 595 4499