


norðurbakki 9 jarðhæð 1 :100

Úr Gildi

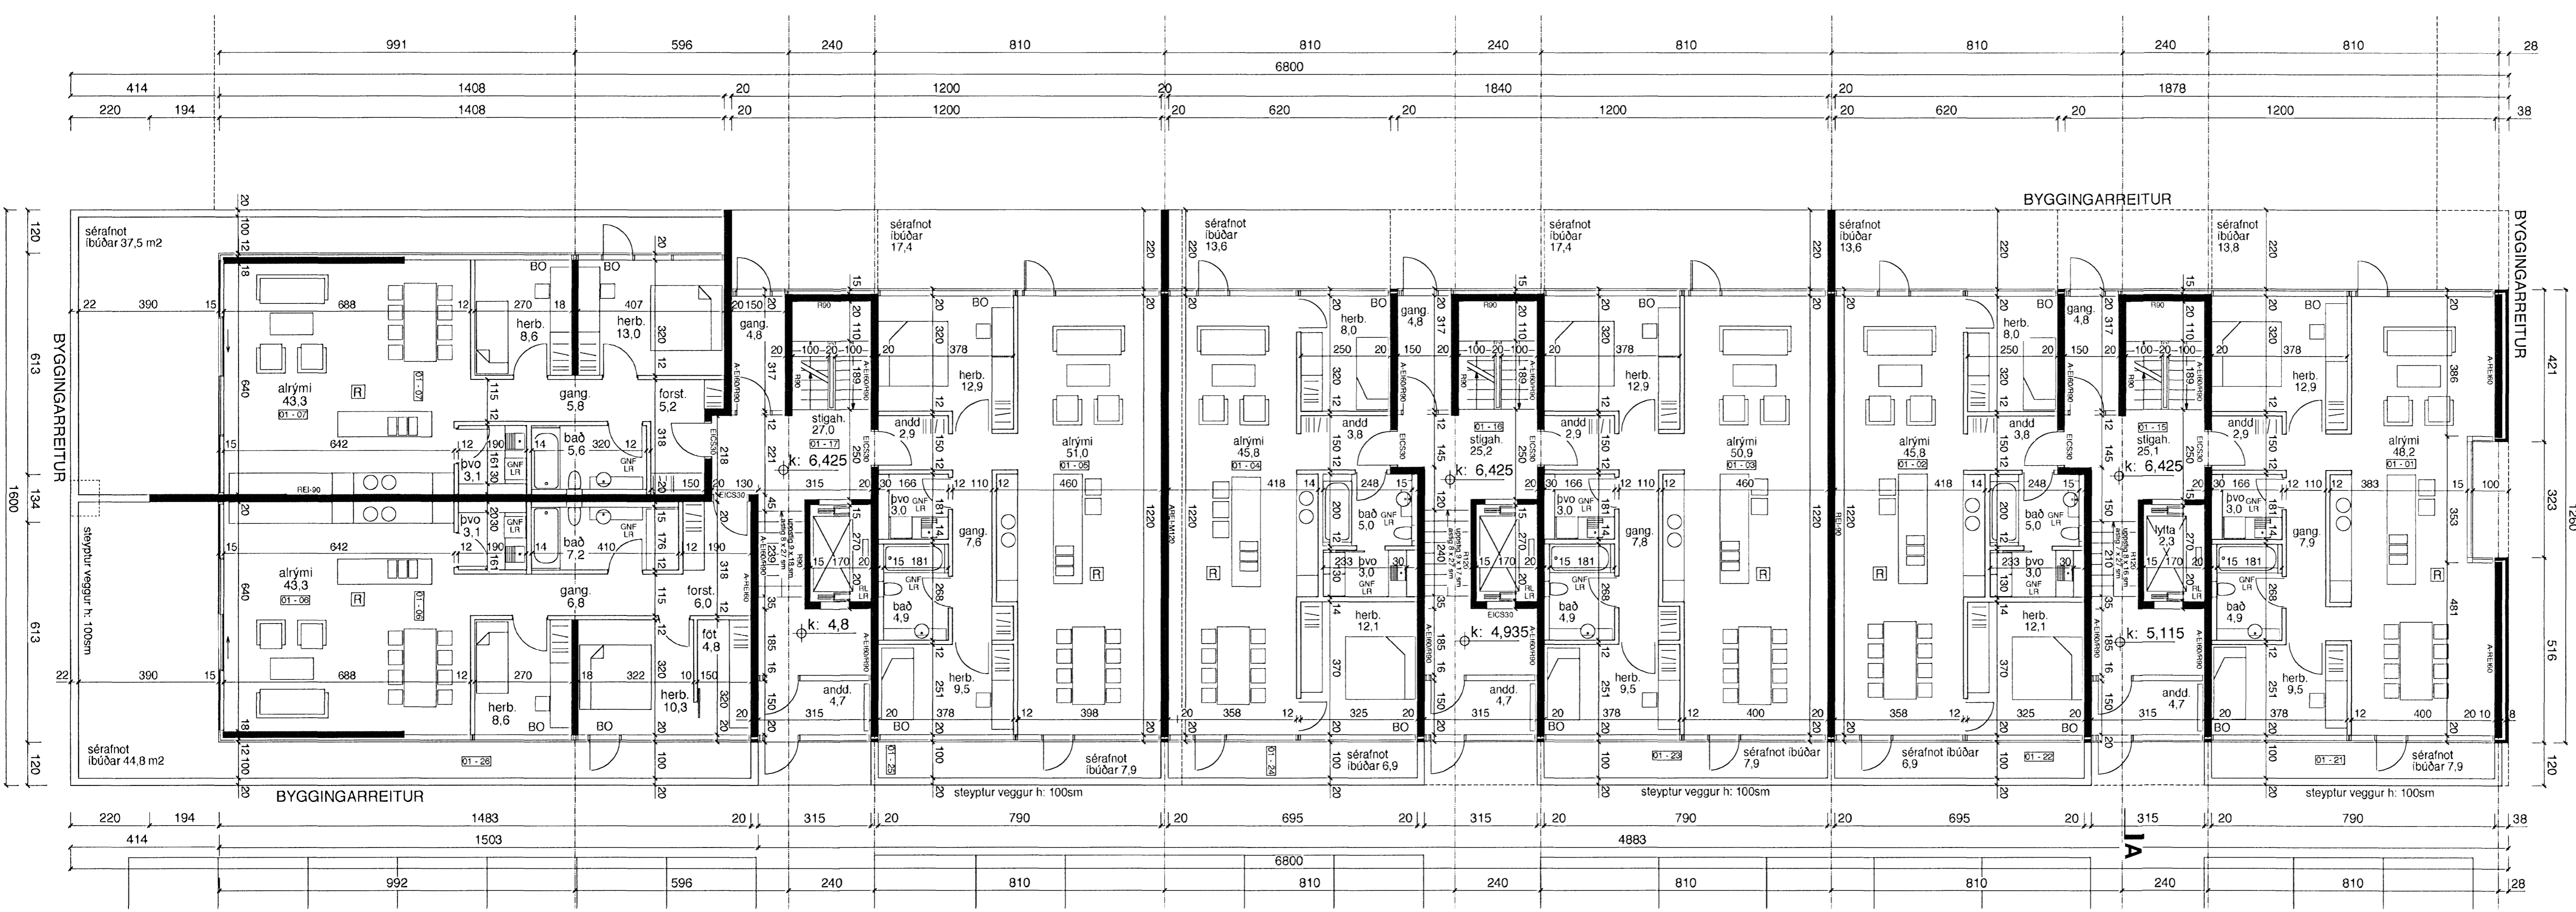

norðurbakki 7 jarðhæð 1 :100

K	
J	
I	
H	
G	
F	
E	
D	
C	20 11 07
B	20 05 06
A	14 03 06
DAGS:	

hæðarkötur 20 11 07 C
brunah. séráfnótaletir, haus 20 05 06 B
inmra fyrirkomulag íbúða, másetn. o. fl. 14 03 06 A

norðurbakki 7-9

TEKNI. NR.
NB 2.02 -C

TEKNIUNG :
GRUNNMYND
1. HÆÐ
VERKHLUTI
ADALUPPDRÁTTUR

VERK.NR. : 06006
DAGS : 20.11.07
MKV. : 1 : 100

Pálmar Kristmundsson arkitekt 0804555269

PK-ARKITEKTAR EHF.
LYNGHALS 4 REYKJAVÍK 110 KÍ 680504-2880 SÍMI 561 8050 FAX: 561 8077
NETFAÐG: pálm@pk.is

EYKT EHF
LYNGHALSI 4 110 REYKJAVÍK SÍMI 595 4400 FAX: 595 4499

PÁLMAR KRISTMUNDSSON
ARKITEKTAR EHF.