

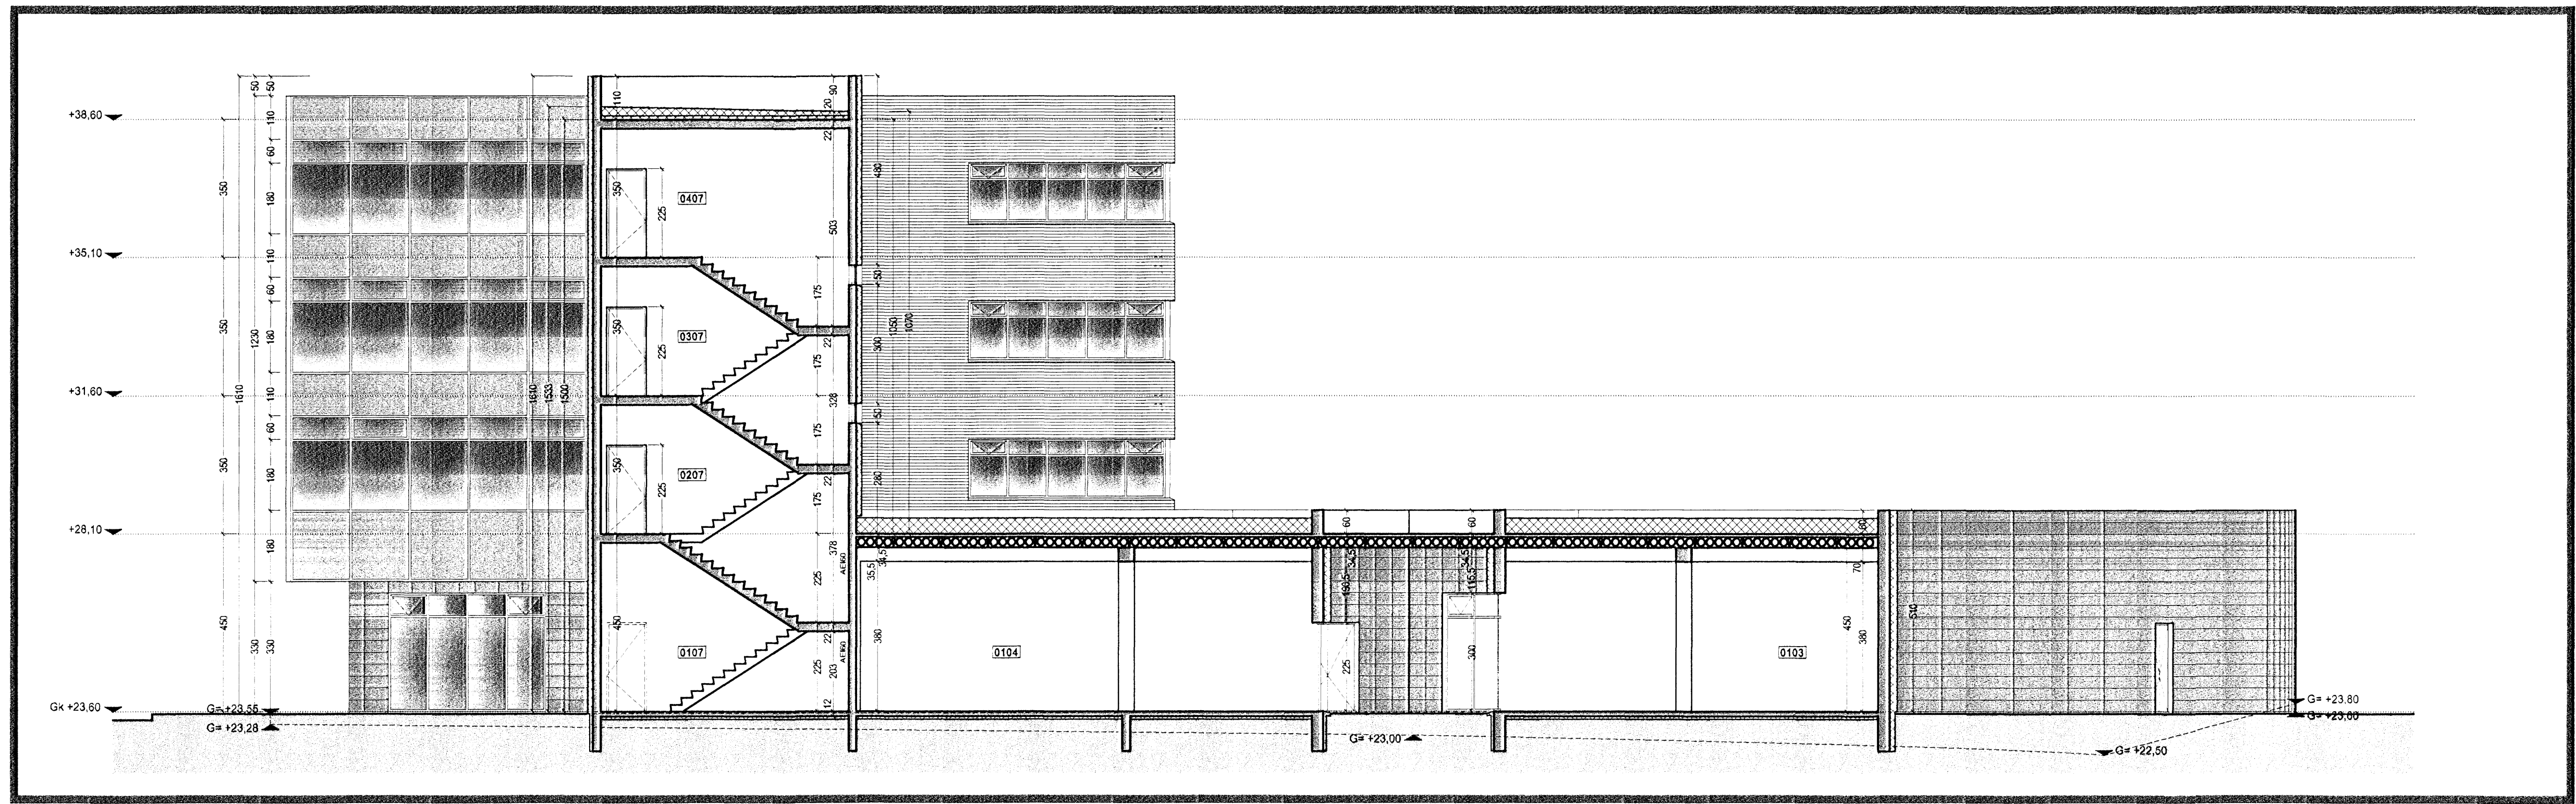
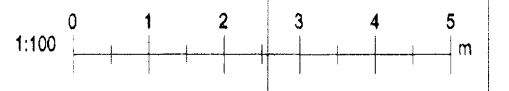


Samþykkt þann
 7 NOV 2007
 Byggingafélagið í Hagarfirði
 F.h. Jón Sigurðsson

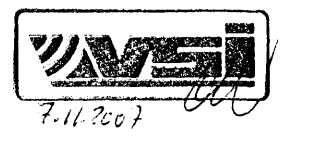

Snið S.3 Mkv. 1:100

- TAKN**
- GN = Gólfurfall
 - BN = Þakurfall
 - LR = Loftlæsing
 - VLR = Væskjuhlutfæsing
 - PK = Pösklassar
 - NL = Neyðargás
 - BO = Björgunarp
 - R = Ráðgjafingni
 - HSL = Handþökkvæðing
 - ÚT = Menntur ágangur
 - BO = Fallslög við björgunarp
 - Brúnganga
 - Stigþéttur
 - Stigþéttur á
 - Stigþéttur brunavörðunarketta
 - Inntak
 - Bláskjöldur fyrir fallaða
 - Vegg og hæðskil
- BRÉYTING**
- | Bréyting | Dagsetning | Teiknað | Yfirfarið |
|----------|------------|---------|-----------|
| 1 | DD.MM.YY | XXX | XXX |

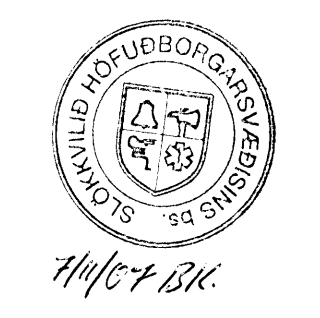

KRark Krístinn Ragnarsson arkitekt ehf.
 Suðurlandsbrátt 4a - 3. hæð - 108 Reykjavík, Ísland
 Sí. 564 2255 | Fax. 544 4225
 Kt. 581298.3589 - www.krark.is - krark@krark.is

Tjarnavellir 5
 Hafnarfjörður
 Snið S.3

| | | | |
|-------------|------------------|-----------------|--|
| Verknúmer: | 07074AV | Verkefnastjórn: | YAI |
| Hönnun: | KR.YAI | Teiknað: | YAI |
| Yfirfarið: | YAI | Samþykkt: | Krístinn Ragnarsson Kt. 120944.2669 |
| Mælikvarði: | 1:100 | Dagsetning: | 15.10.2007 |
| Skrá: | 07074AV-A301.dwg | Blað: | A302 |

Copyright © KRark