


Samþykkt þann
 7 NOV 2007
 Byggingafræðingur / Architect
 P.h. Jón Sigurðsson

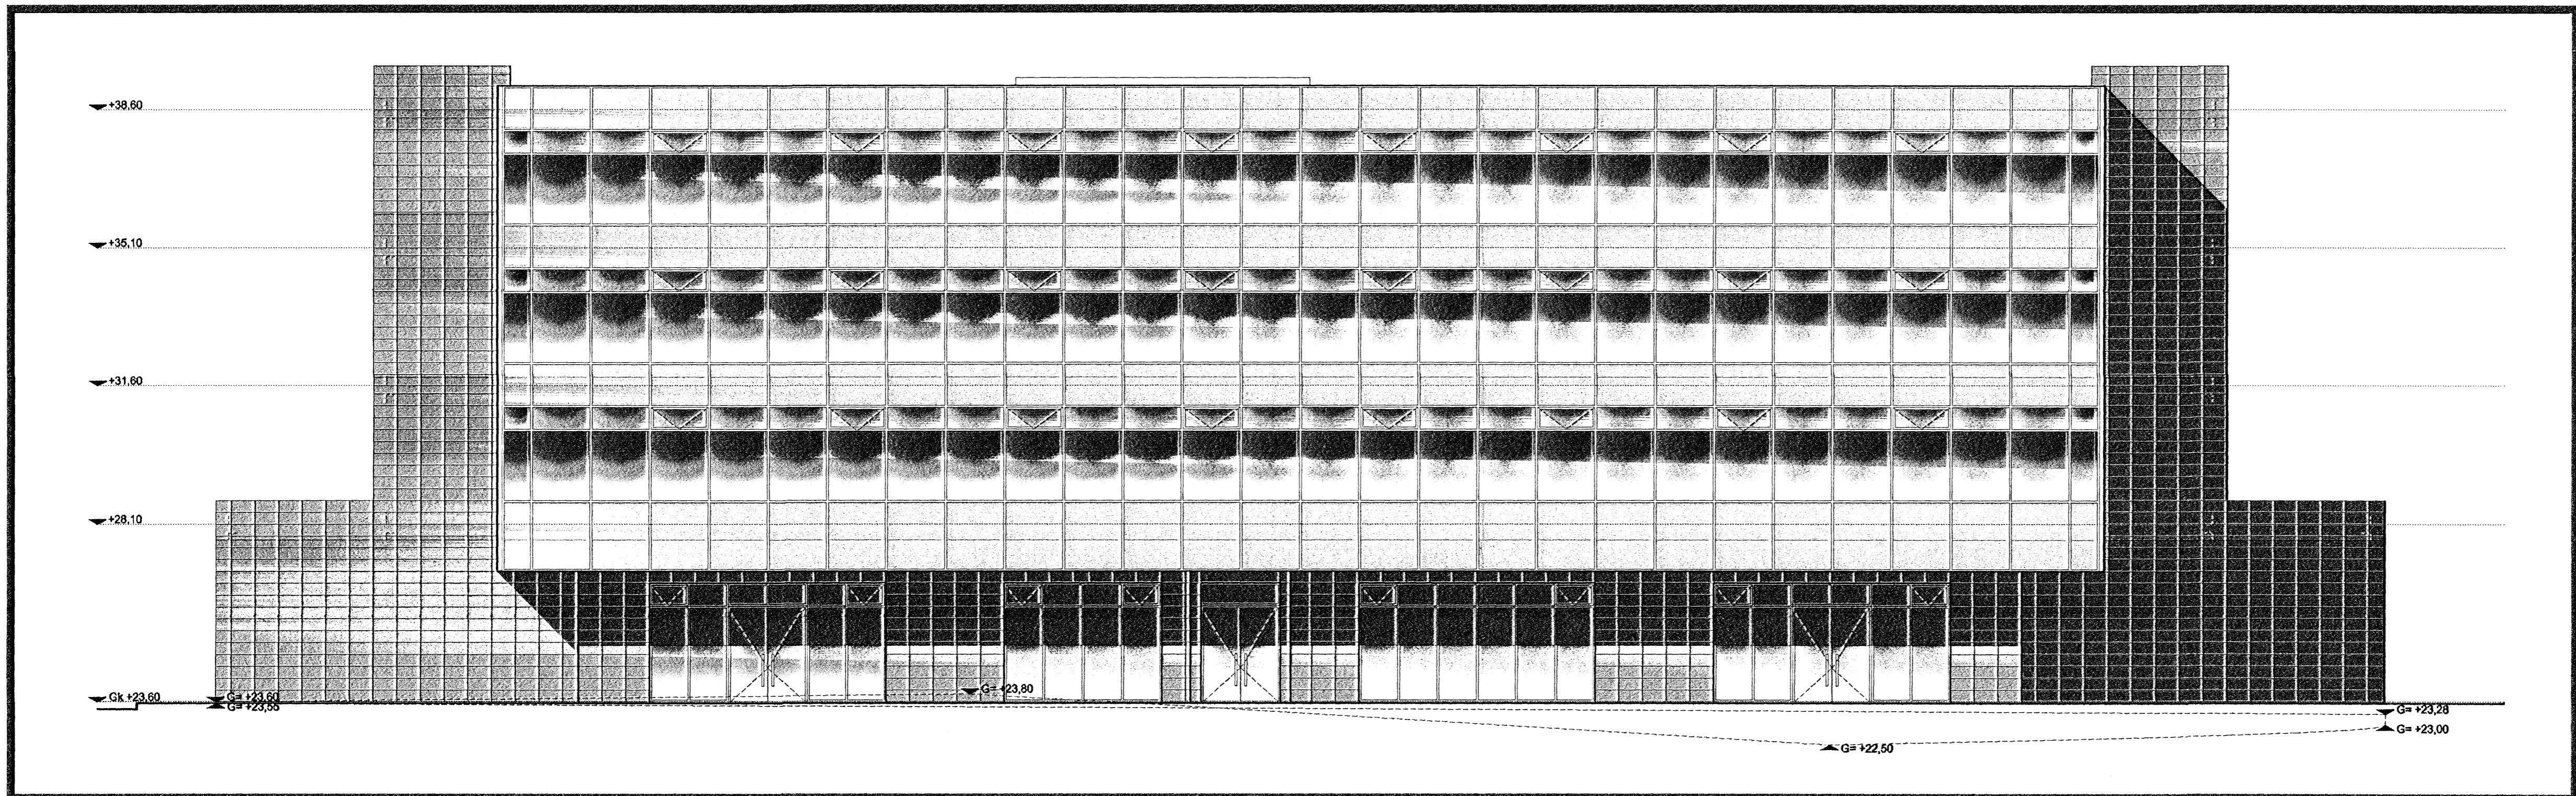


Norður útlit

Mkv. 1:100

- TAKN**
- GN = Gólfurfall
 - BN = Þakurfall
 - LR = Loftrásing
 - NLR = Væðing loftrásing
 - PK = Pólakassar
 - NL = Nýgátt
 - BO = Byggingarþing
 - R = Ráðgjafaríðing
 - HSL = Handbókunarkassi
 - UT = Mæktur útgangur
 - BO = Fellingur við byggingarþing
 - BR = Brúnastranga
 - SI = Stigþösk
 - SI = Stigþöskid
 - SI = Stigþöskid brúnastranga
 - IN = Inntak
 - BI = Bústaðir fyrir listaða
 - VE = Veggir og hæðarstíkir
 - E100 = E100
 - E100 = E100
 - A-E100 = A-E100
 - A-E120 = A-E120
 - RE100 = RE100
 - RE120 = RE120
 - A-RE120 = A-RE120
 - E-C300 = Hjúð
 - E1-C300 = E1-C300
 - E1-C300 = E1-C300
 - E30 = Guggur


BREYTING

Breyting	Dagsetning	Teknað	Yfirfarið
1	DD MM YY	XXX	XXX
X			

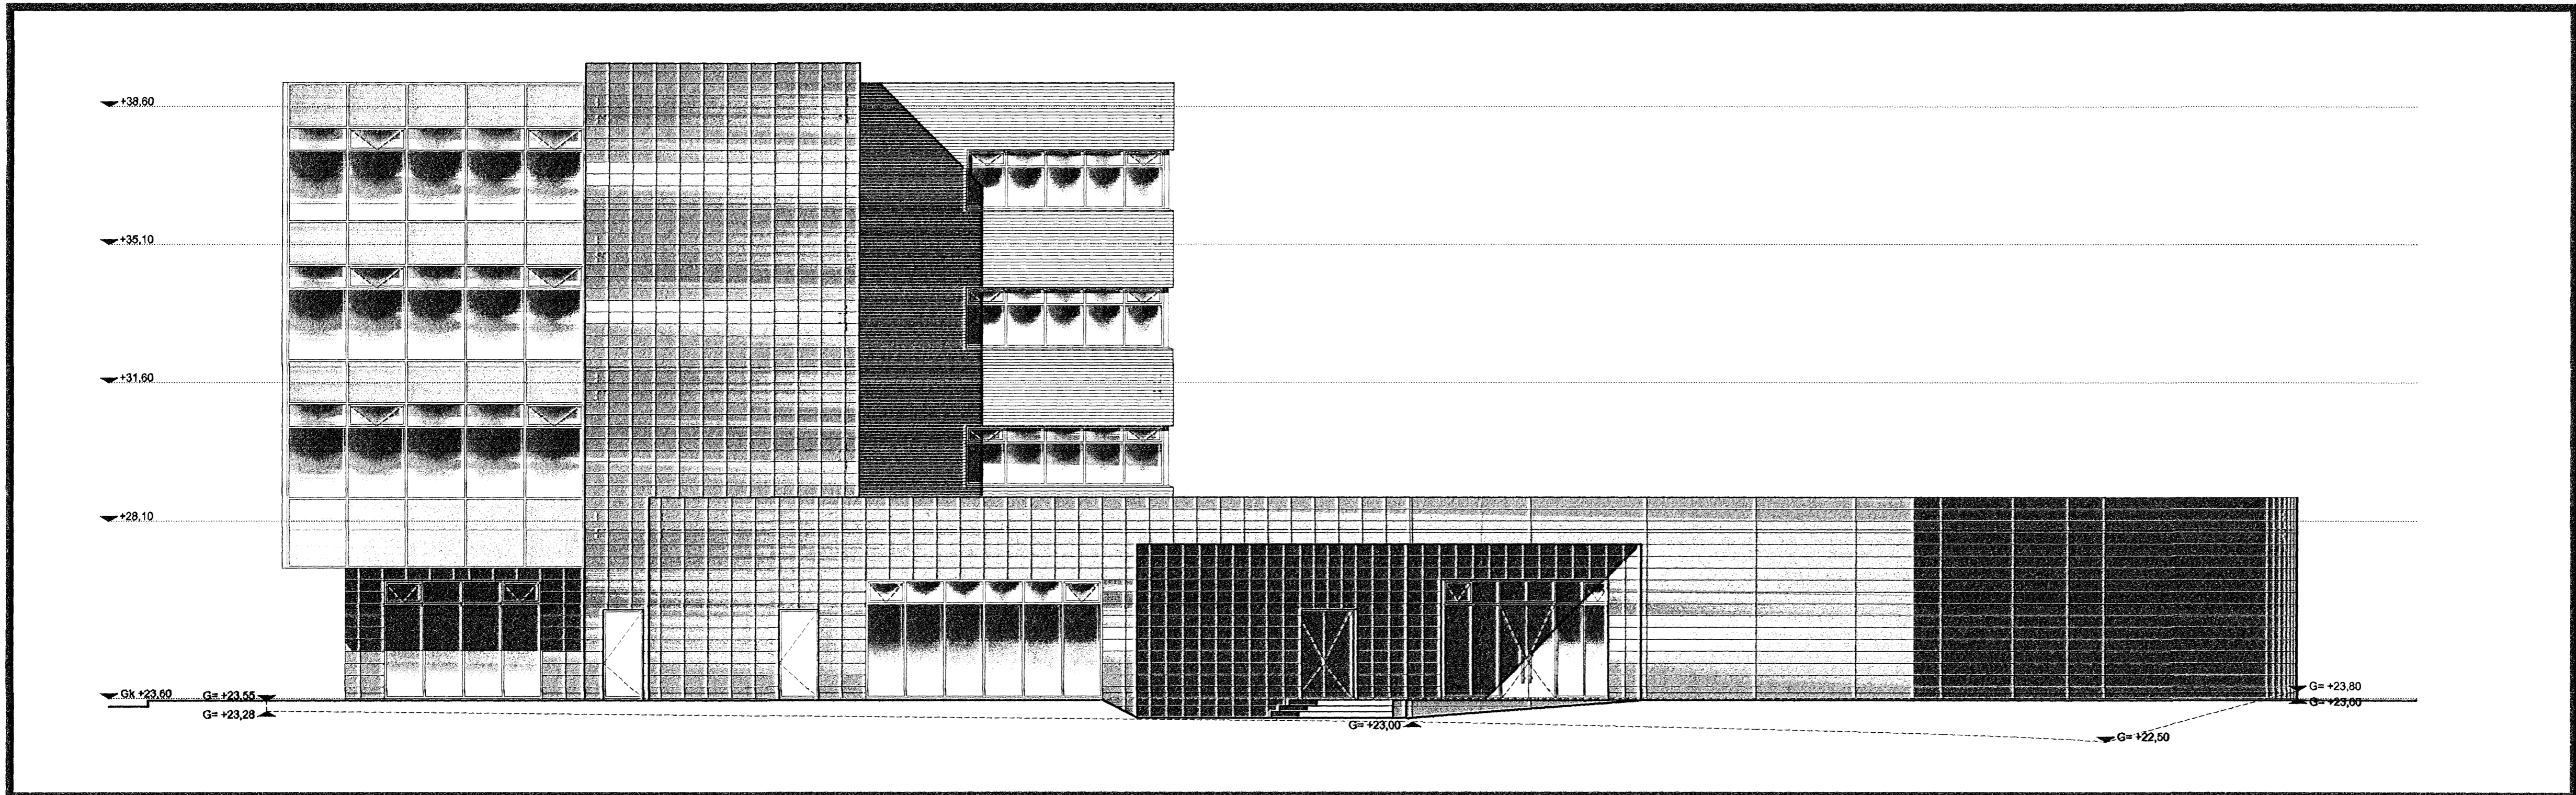

Vestur útlit

Mkv. 1:100

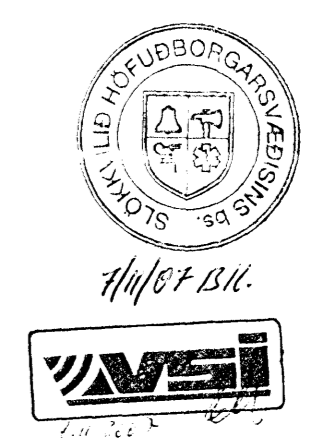

KRark Kristinn Ragnarsson arkitekt ehf.
 Suðurlandsbrú 49, 3. hæð, 108 Reykjavík, Ísland
 Sími: 564 2255, Fax: 544 4225
 Sími: 581 298 3589, www.krark.is, krark@krark.is

Tjarnaveilir 5
 Hafnarfjörður
 Norður og vestur útlit

Verknúmer: 07074AV	Verkefnastjóri: YAI
Hönnun: KR.YAI	Teknað: YAI
Yfirfarið: YAI	Samþykkt: Kristinn Ragnarsson Sími: 129544 2669
Mælikvarði: 1:100	Dagsetning: 15.10.2007
Skrá: 07074AV-A201.dwg	Blað: A201

PNC: 18.10.2007 17:28:42
 SAV: 15.10.2007 15:52:59

Copyright © KRark