
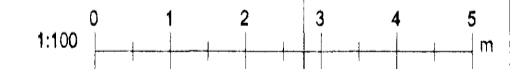
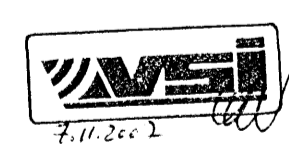


- TAKN**
- GN = Gólfurfall
  - DN = Þakurfall
  - LR = Loftmæling
  - VLR = Væðing loftmæling
  - PK = Pólakassar
  - NL = Neyðarsiss
  - BO = Þögnunarp
  - R = Reykjýngan
  - HSL = Handgönguvelti
  - ÚT = Mestur útgangur
  - BO = Feilafsti við þögnunarp
  - BR = Brunslanga
  - SI = Stigeisla
  - SI = Stigeisla út
  - SI = Stigeisla brunavörðunarkerfa
  - IN = Inntak
  - BL = Blástæði fyrir fatasta
  - VE = Vegg og hæðskil
- E100**  
E100  
A-E100  
A-E120  
RE100  
RE120  
A-REIM120  
E-CS30 = Hurð  
EI-CS30  
EI-CS60  
E30 = Gluggur

**BREYTING**

Breyting	Dagsetning	Teiknað	Yfirfarð
1	DD.MM.YY	XXX	XXX

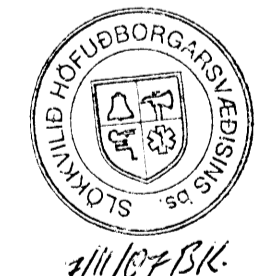


**KRark** Kristinn Ragnarsson arkitekt ehf.  
Subarlandsbraut 4a - 3. hæð, 108 Reykjavík, Ísland  
Sí. 594 2255 · Fax. 544 4225  
Kl. 591298 3569 · www.krark.is · krark@krark.is

Tjarnavellir 5  
Hafnarfjörður  
Grunnmynd 4.hæð

Verknúmer:	07074AV	Verkefnastjóri:	YAI
Hönnun:	KR.YAI	Teiknað:	YAI
Yfirfarð:	YAI	Samþykkt:	Kristinn Ragnarsson Kl. 120944 2699
Mælikvæði:	1:100	Dagsetning:	15.10.2007
Skrá:	07074AV-A104.dwg	Blað:	A104

HEILBRIGÐISEFTIRLIT  
HAFNARFIJARDAR-  
OG KÖPAVOGSSVÆÐIS  
Gagnjóni 7/110 Gagnjóni

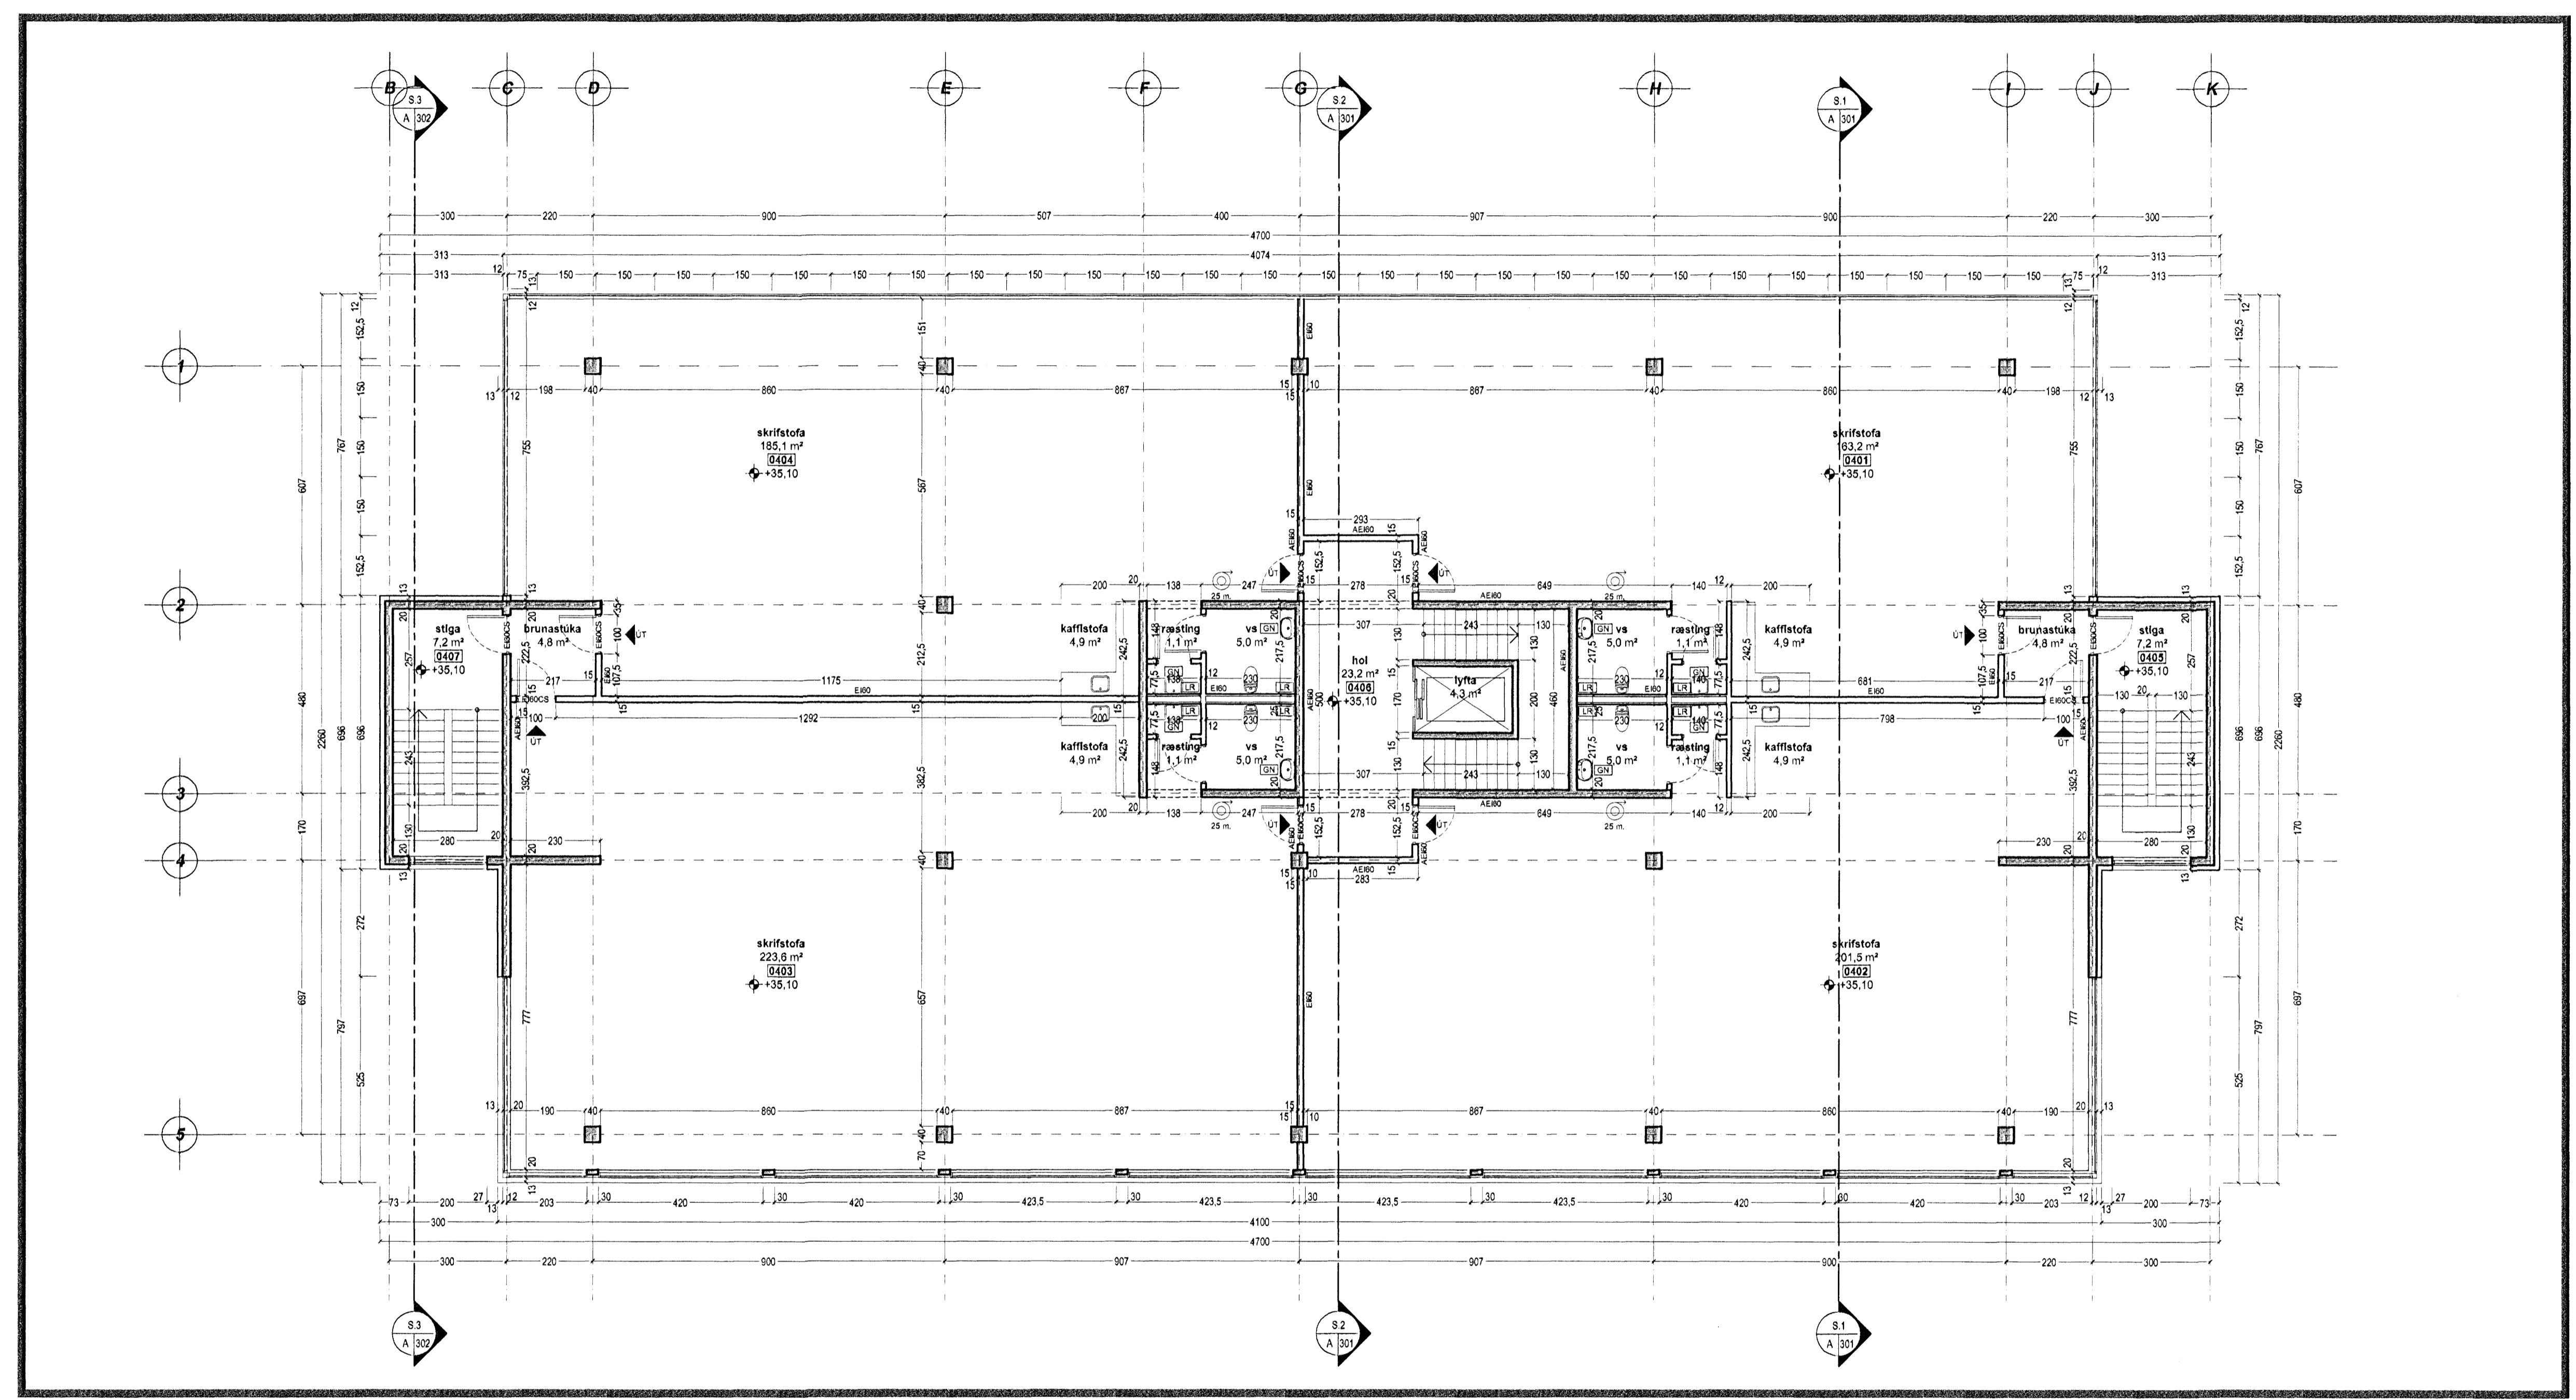

Grunnmynd 4.hæð

Mkv. 1:100