
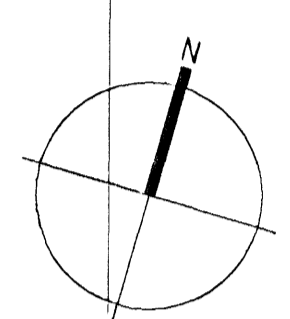


Samþykkt þann
7 NOV 2007
Byggingafræðingur / Arkitekt
F.h. Jón Sigurðsson

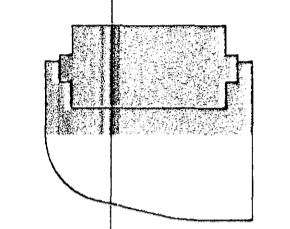


- TAKN**
- GN = Gólfhurfafl
 - PN = Þakhurfafl
 - LR = Loftfæsting
 - VLR = Vönginn loftfæsting
 - PK = Pólkassar
 - NL = Neyjarfás
 - BO = Bylgjanarop
 - R = Ræskynjar
 - HSL = Handþröskubaki
 - UT = Meðfarir gangur
 - BO = Félagski vöðugjanarop
 - BR = Brunastanga
 - SI = Stigleðsla
 - SI = Stigleðsla út
 - SI = Stigleðsla brunavöðugjanarhæfis
 - IM = Inngangur
 - BI = Blástæði fyrir farabæði
 - VE = Veggr og hæðskil
 - E150 = Húðir
 - A-E180 = Húðir
 - RE150 = Húðir
 - RE120 = Húðir
 - A-REIM120 = Húðir
 - E-CS30 = Guggur
 - EI-CS30 = Guggur
 - EI-CS60 = Guggur
 - E30 = Guggur


ÞEYFING

Breyting | Dagsetning | Teiknað | Yfirfarið

1	DD.MM.YY	XXX	XXX
---	----------	-----	-----

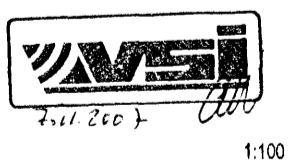

1:100 0 1 2 3 4 5 m

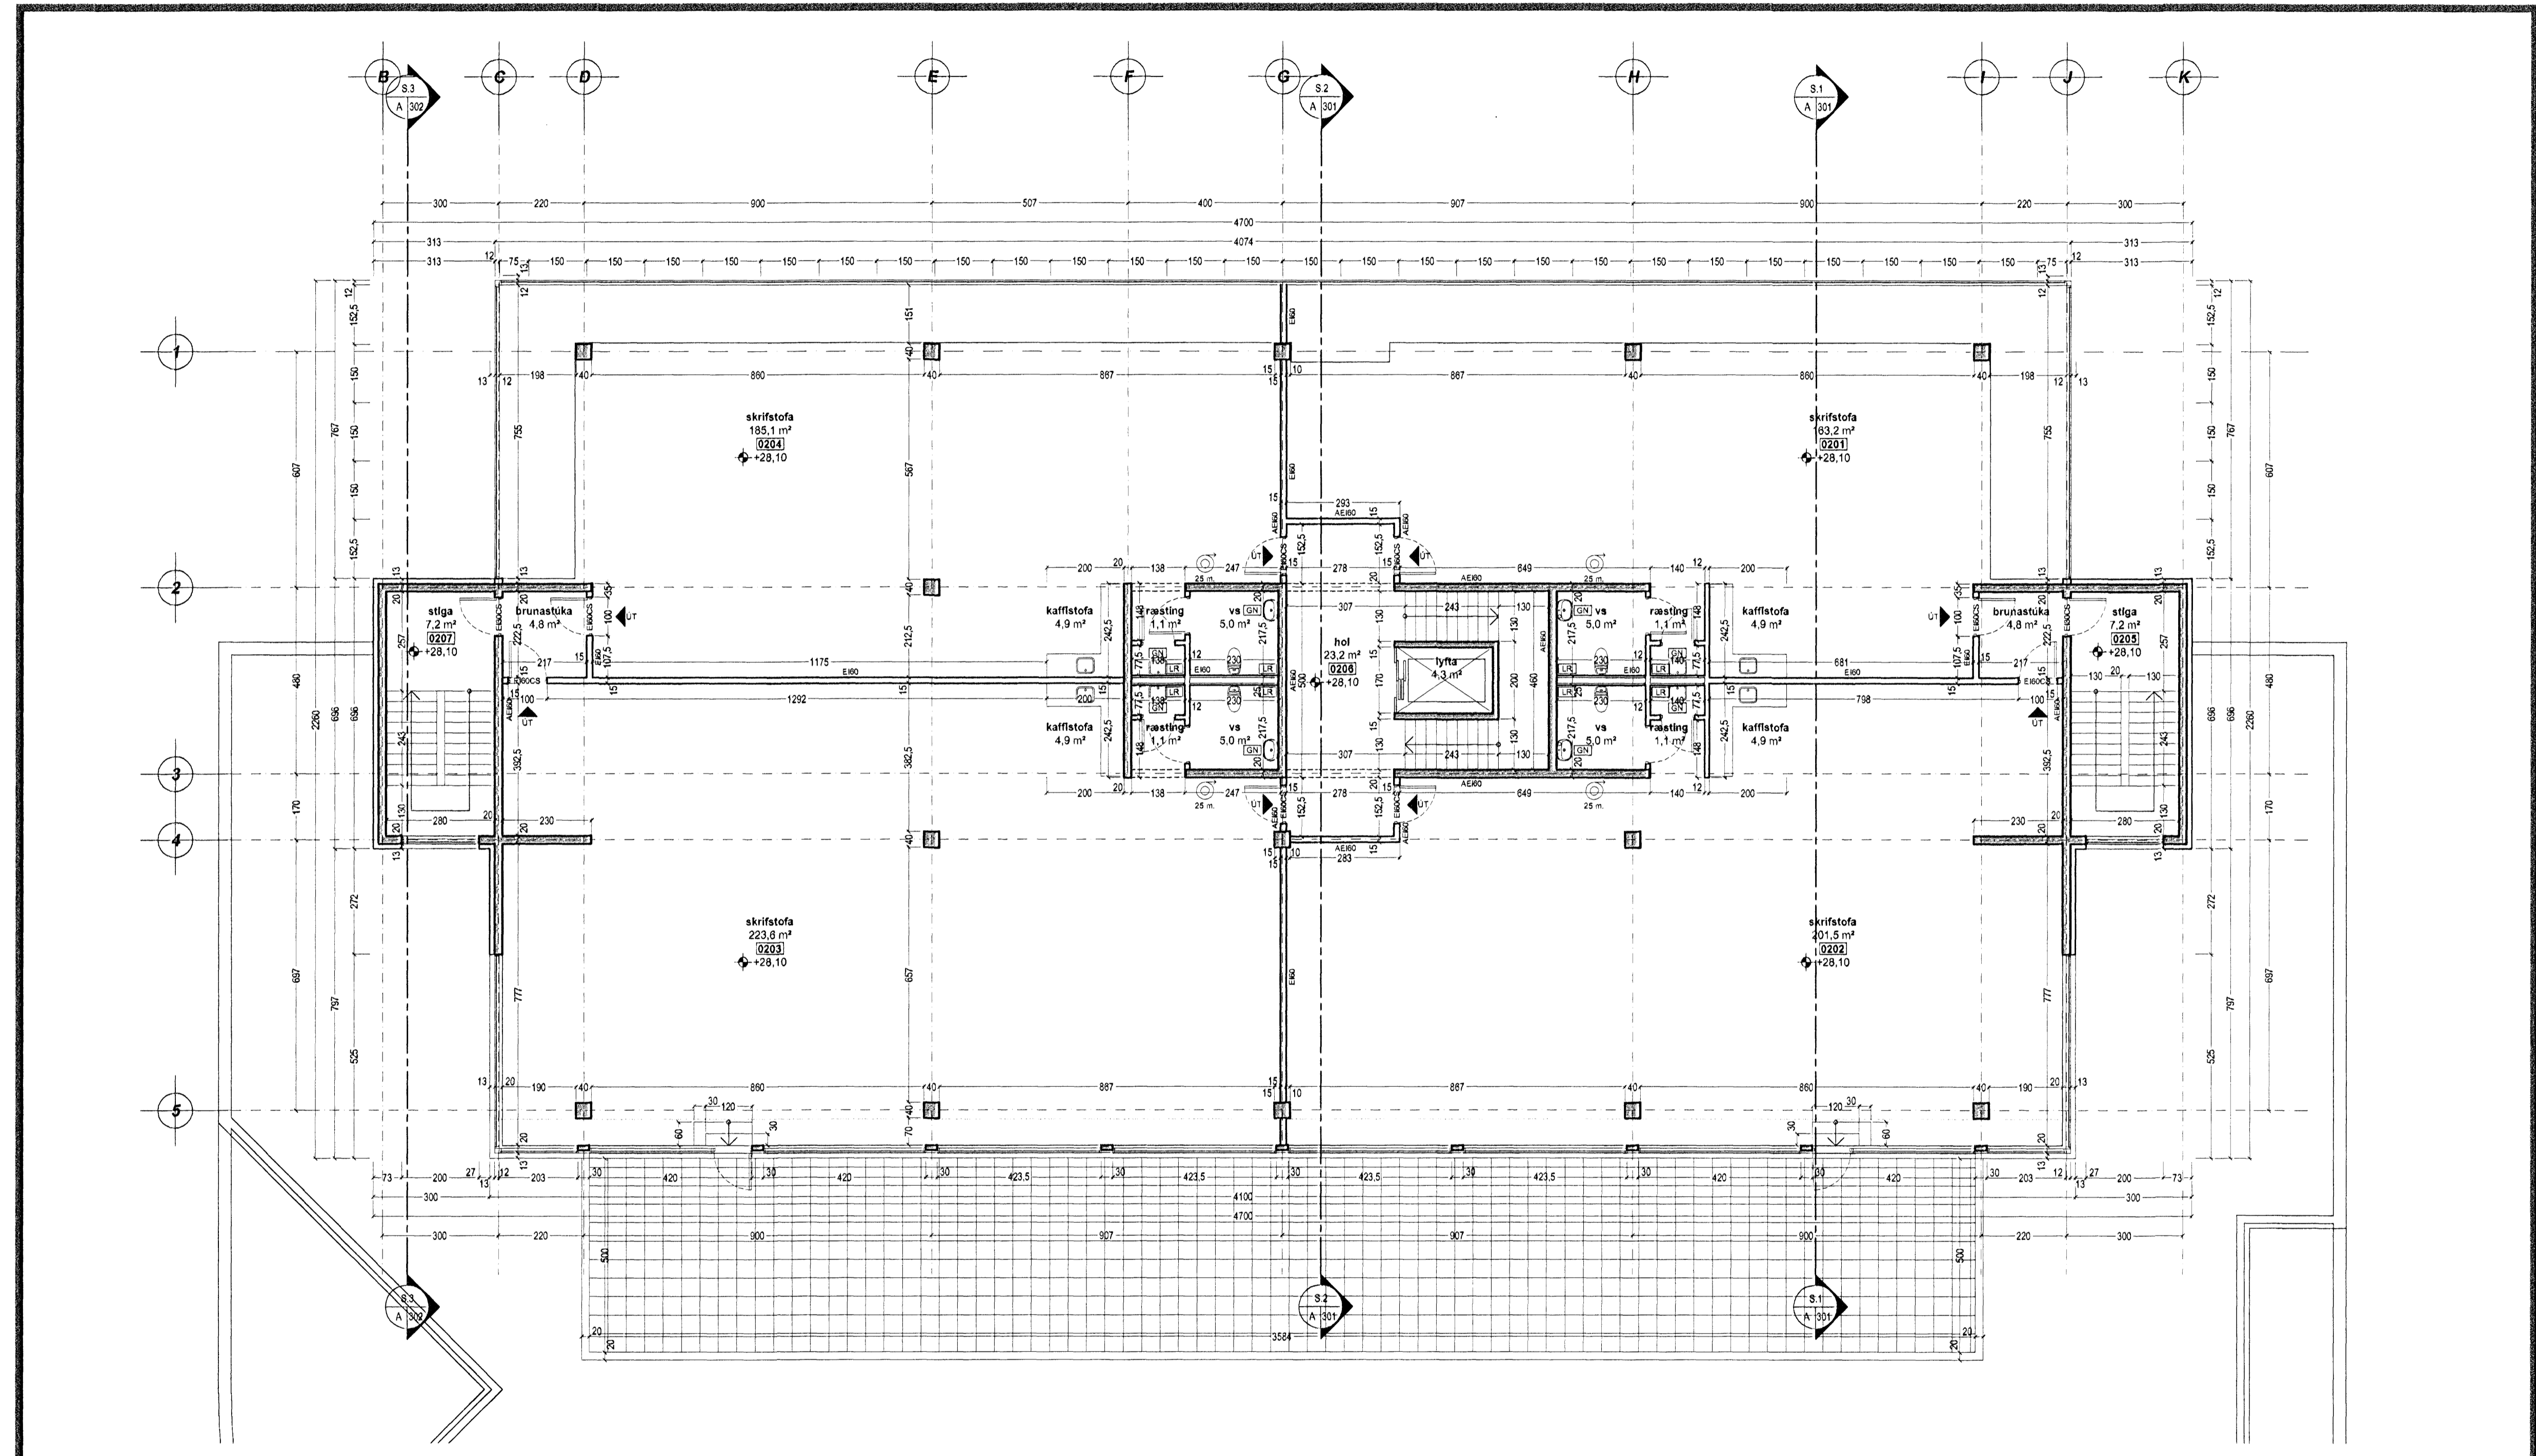

Grunnmynd 2.hæð

Mkv. 1:100

KRark Kristinn Ragnarsson arkitekt ehf.
Suðurlandsbraut 4a - 3. hæð, 108 Reykjavík, Ísland
Sí. 564 2285, Fax. 544 4225
Kf. 581258-5589 - www.krark.is - krark@krark.is

Tjarnavellir 5
Hafnarfjörður
Grunnmynd 2.hæð

Verknúmer:	07074AV	Verkefnastjóri:	YAI
Hönnun:	KR.YAI	Teiknað:	YAI
Yfirfarið:	YAI	Samþykkt:	Kristinn Ragnarsson Kf. 102044-2659
Mælikvarði:	1:100	Dagsetning:	15.10.2007
Skrá:	07074AV-A102.dwg	Blað:	A102

HEILBRIGGISEFTIRLIT
OG KÖPAÞYGGINGAR
Gagnatöng 2, 210 Garðabær
11/10/07

Þekkt 15.10.2007 16:52:28
Þekkt 15.10.2007 16:52:21

Copyright © 2007