

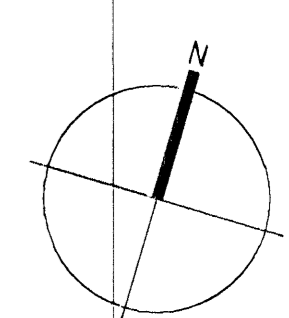


Samþykkt þann
7 NOV 2007
Byggingafulltrúinn í Hafnarfjörð
P.h. Jón Sigurðsson

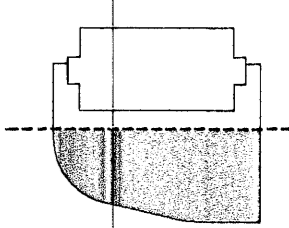


- TAKN**
- GN = Gólfurfall
 - HN = Þakurfall
 - LR = Loftþessing
 - VLR = Velkomin loftþessing
 - PK = Þakpassar
 - NL = Neðjarþja
 - BO = Þöglunarp
 - R = Reykskýpann
 - HSL = Handþökvaðli
 - UT = Meðsurútgangur
 - BO = Félstigi við þöglunarp
 - BR = Brunnalanga
 - SO = Stöðlaða
 - SI = Stöðlaða lit
 - SI = Stöðlaða brunnavörðunarkerfis
 - IN = Inngangur
 - BI = Blástæði fyrir fatiada
 - VE = Veggir og hæðastil
- BREYTING**
- | Breyting | Dagsetning | Teiknað | Yfirfarð |
|----------|------------|---------|----------|
| 1 | DO | MAY | XXX |

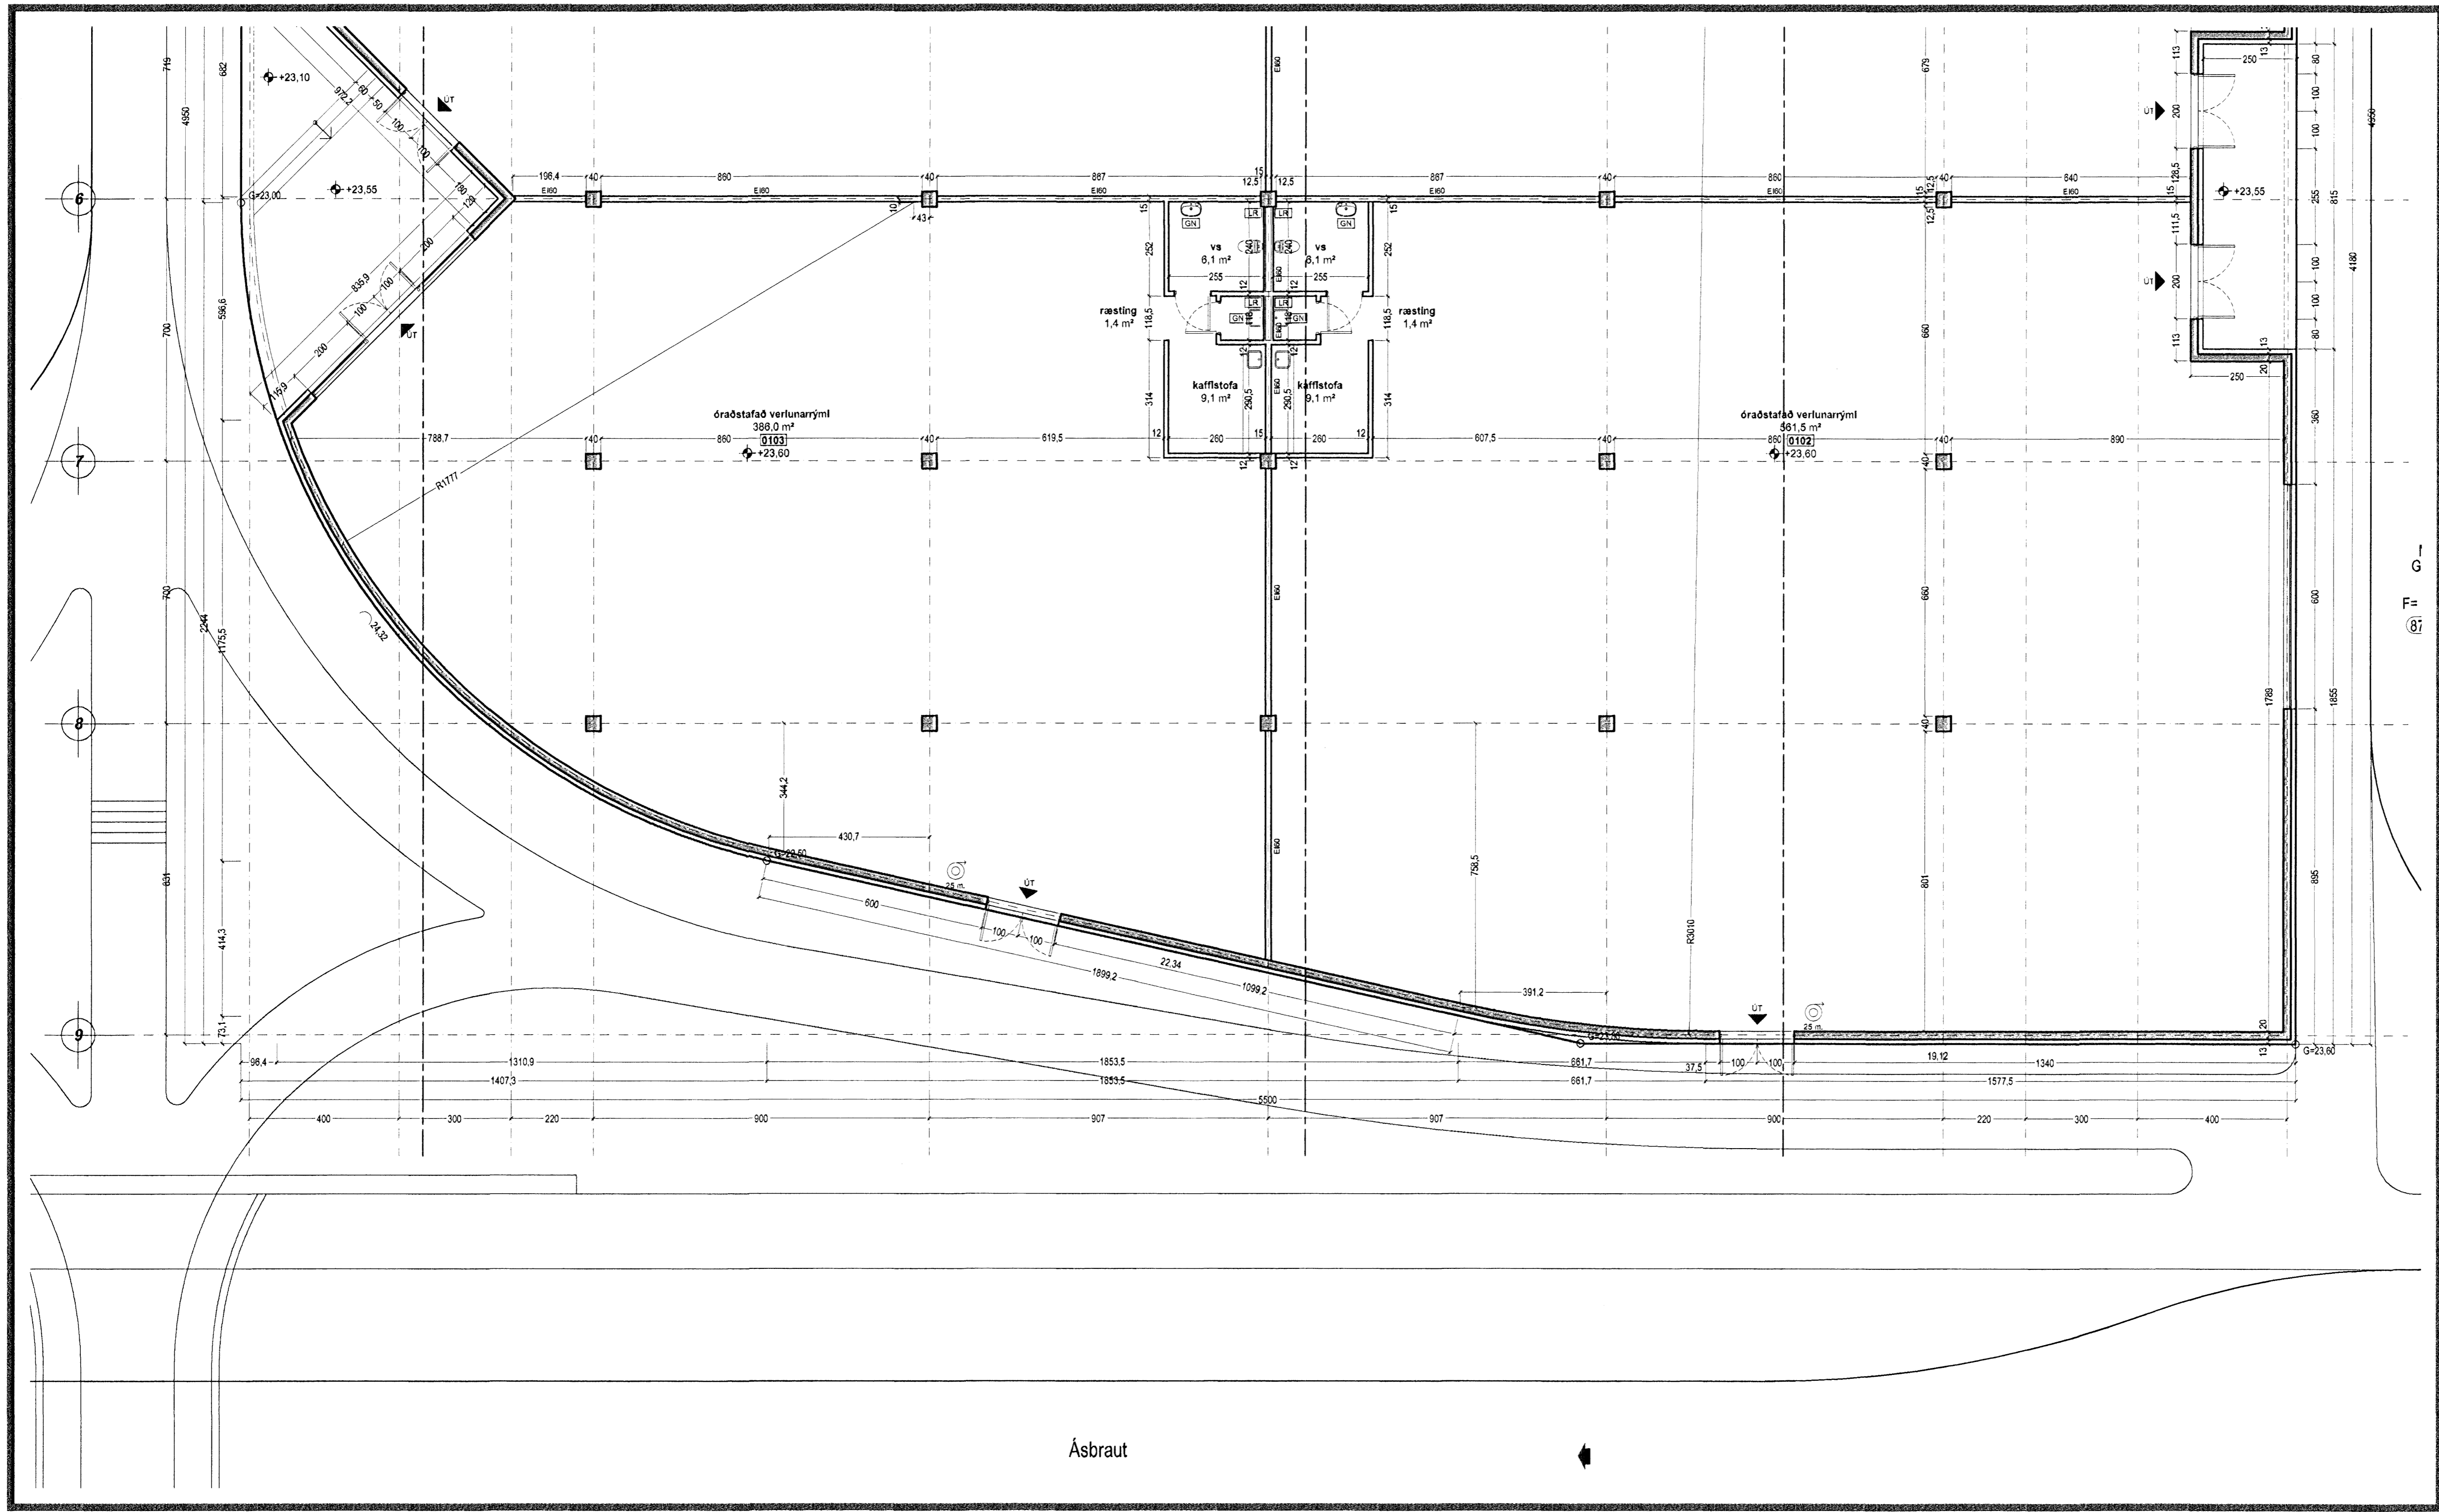

Ásbraut

Grunnmynd 1.hæð

Mkv. 1:100

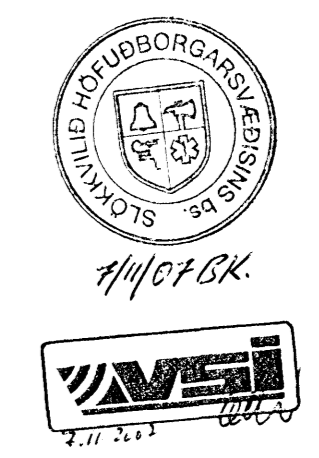

KRark
Kristinn Ragnarsson arkitekt ehf.
Súðuroddvegur 4a-3. hæð 108 Reykjavík, Ísland
Sí. 564 2258, Fax. 544 4225
Kt. 581298 3589, www.krark.is, krark@krark.is

Tjarnavellir 5	
Hafnarfjörður	
Grunnmynd 1.hæð	
Verknúmer: 07074AV	Verkefnastjóri: YAI
Hönnun: KR.YAI	Teiknað: YAI
Yfirfarð: YAI	Samþykkt: Kristinn Ragnarsson Kt. 120544 2699
Mælikvarði: 1:100	Dagsetning: 15.10.2007
Skrá: 07074AV-A101.dwg	Blað: A101B

HEILBRIGDISEFTIRLIT
HAFNARFJÖRÐAR-
OG KÓPAVOSSVÆÐIS
Garðatorgi 7-810 Garbúla
15/10/07 emly

Save: 15.10.2007 10:42:50

Copyright © KRark