
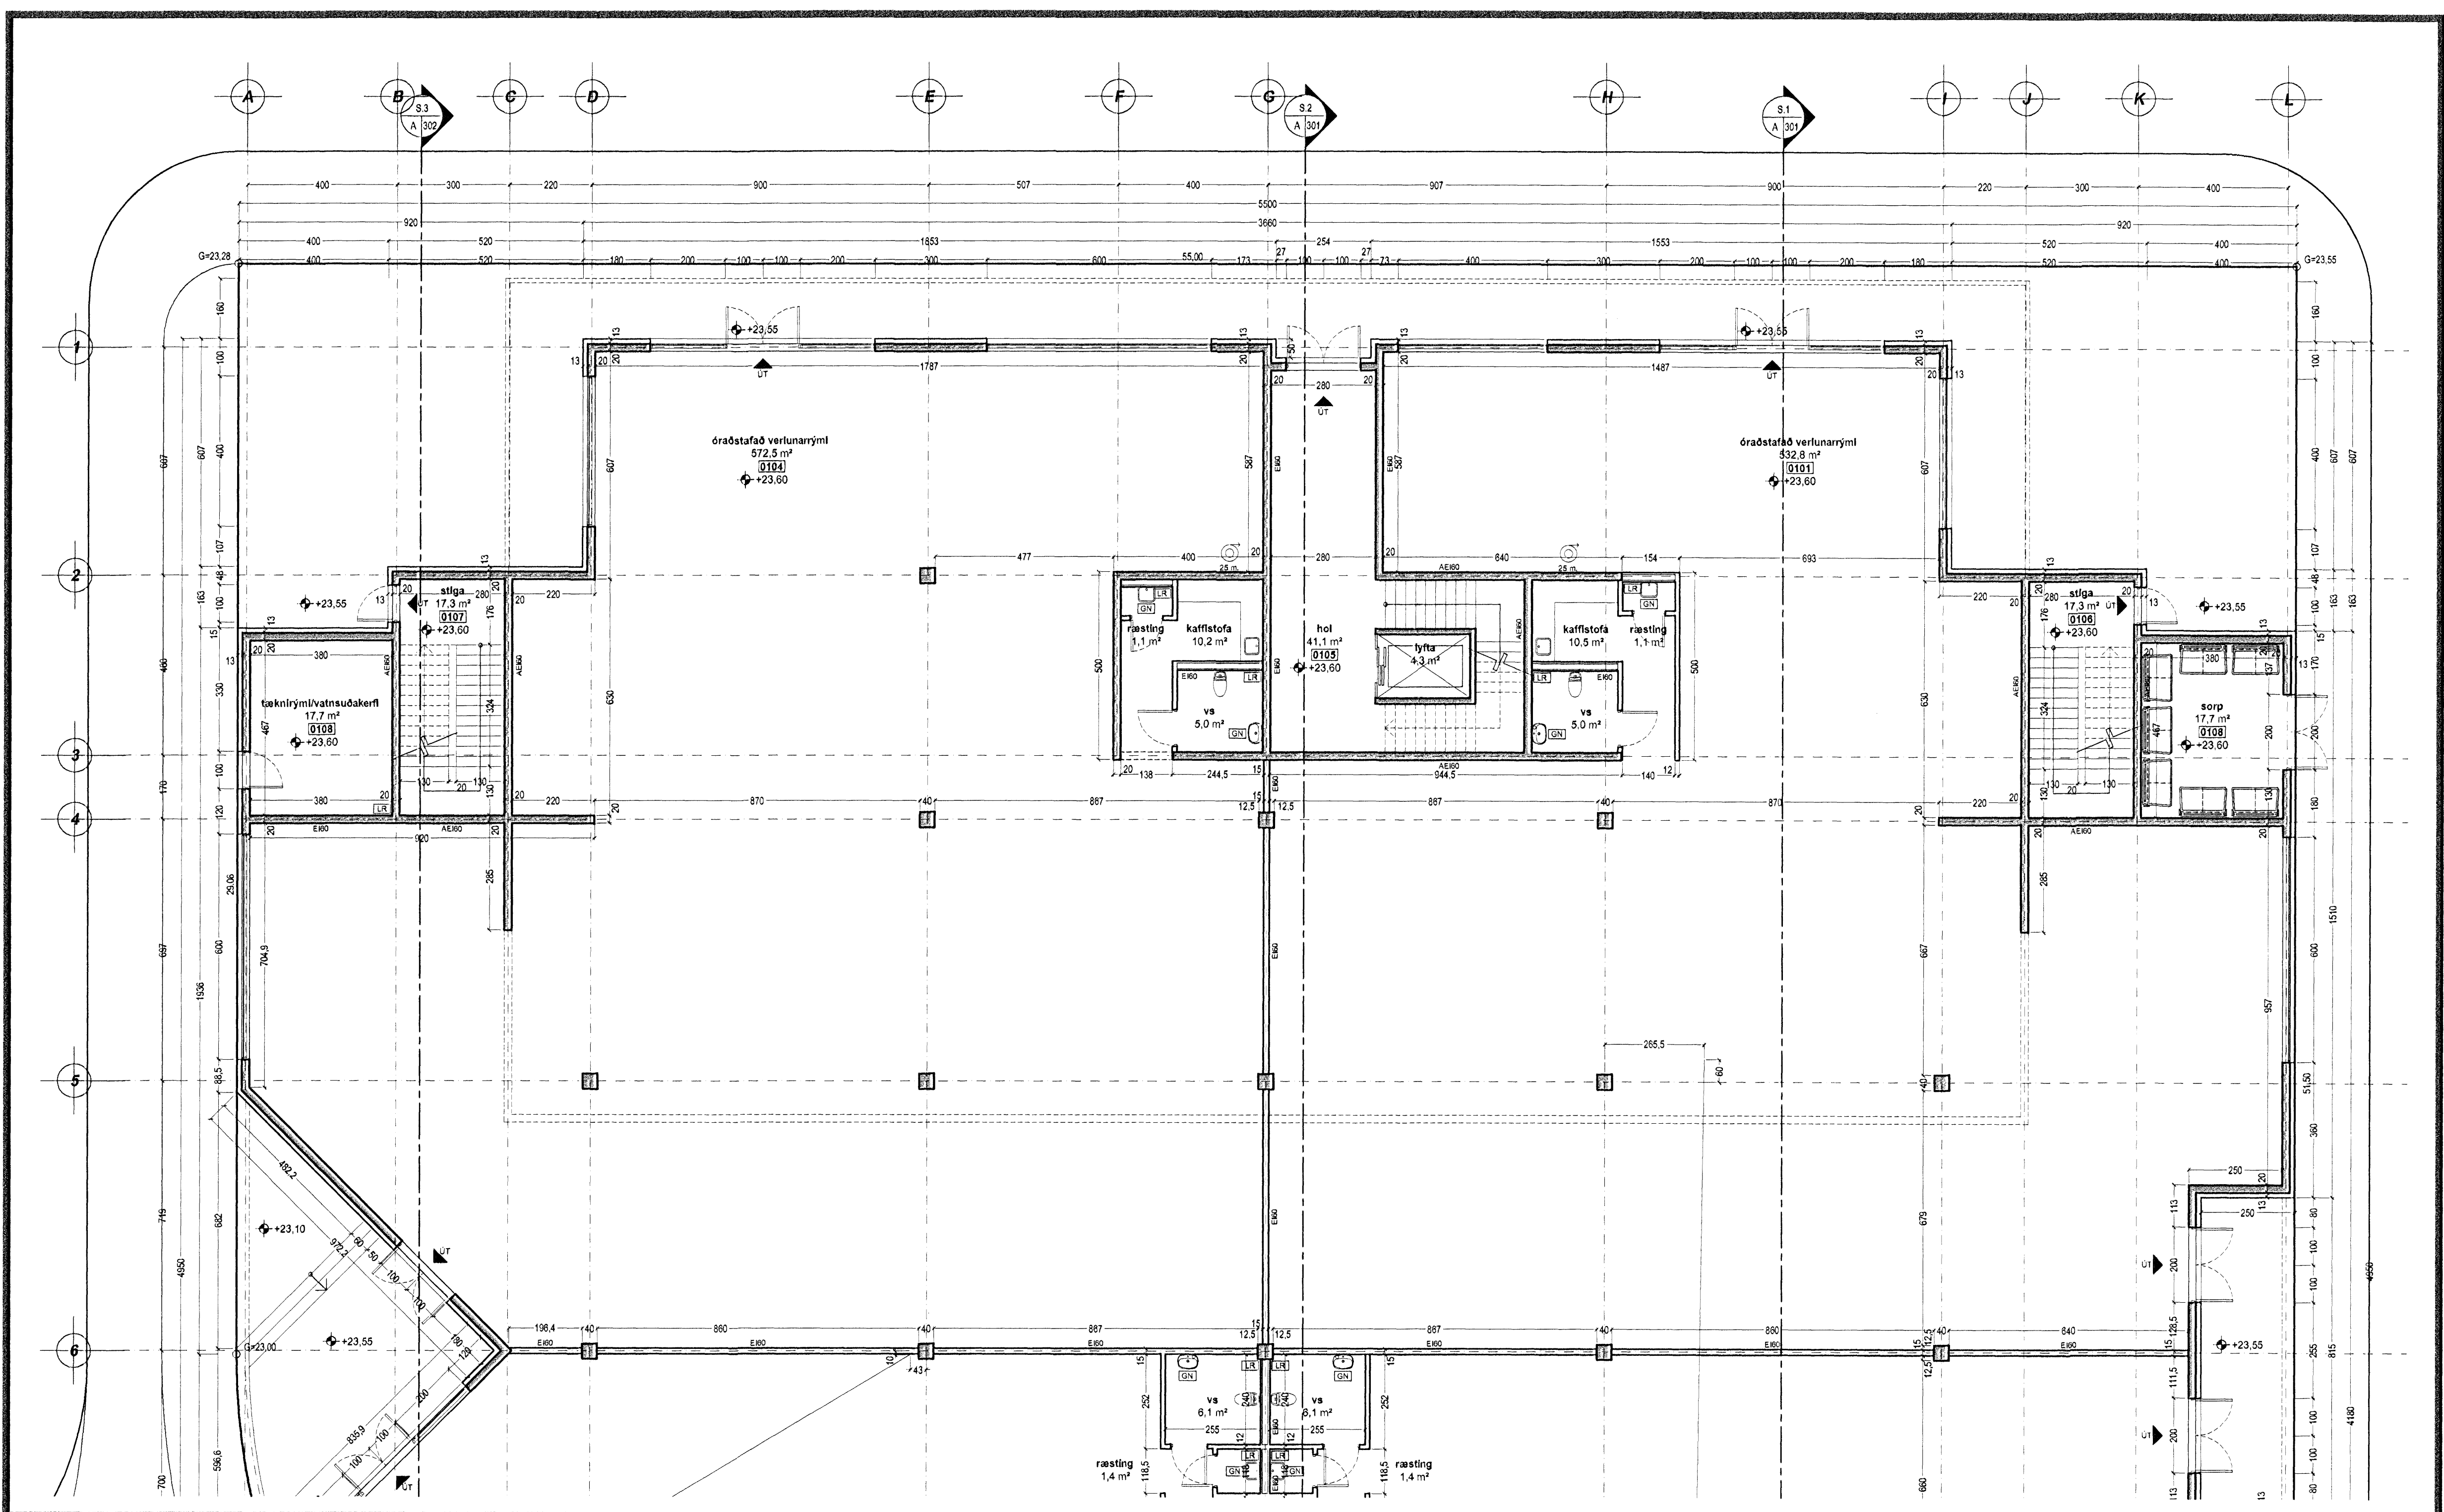



Samþykkt þann
7 NOV 2007
Byggingaráttirinn / Hafnarfjörður
f.h. Jón Sigurðsson

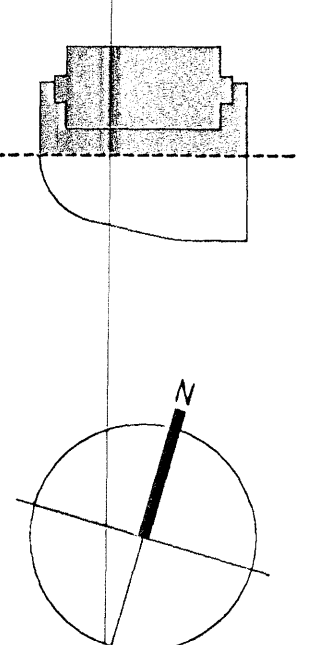

- TAKN**
- GN = Gólfhorfat
 - BN = Þakhorfat
 - LR = Loftbætur
 - VLR = Vekunin loftbætur
 - PK = Pöppassar
 - NL = Næfjörðir
 - BO = Bógarnar
 - R = Reykistýrjar
 - HSL = Handstökkvæði
 - UT = Meðfarir útgangur
 - bo = Félagsviðbúgnaður
 - br = Brústanga
 - o = Stigleita
 - o = Stigleita st
 - o = Stigleita brunavörðunarkerfis
 - o = Inngang
 - o = Bláttaki fyrir fasada
 - E100 = Veggr og hæðskil
 - E100 = E100
 - A-E120 = A-E120
 - RE100 = RE100
 - RE120 = RE120
 - A-RE120 = A-RE120
 - E-CS30 = Hurð
 - E1-CS30 = E1-CS30
 - E1-CS60 = E1-CS60
 - E30 = Gluggur

BRÉYTING

Breyting	Dagsetning	Teknað	Yfirfarir
X	DD.MM.YY	XXX	XXX

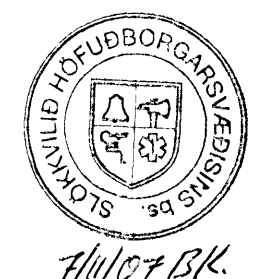

KRark Kristinn Ragnarsson arkitekt ehf.
Suðurlandsbrú 44 - 3. hæð, 108 Reykjavík, Ísland
Sími: 594 2655, Fax: 544 4225
Sími: 591208.3389, www.krark.is, krark@krark.is

Tjarnavellir 5
Hafnarfjörður
Grunnmynd 1.hæð

Verknúmer: 07074AV	Verkefnastjórn: YAI
Hönnun: KR.YAI	Teknað: YAI
Yfirfarið: YAI	Samþykkt: Kristinn Ragnarsson kl. 120944.2659
Mælikvæði: 1:100	Dagsetning: 15.10.2007
Skrá: 07074AV-A101.dwg	Blað: A101A

HEILBRIGÐISEFTIRLIT
HAFNARFJÖRÐAR-
OG KÓPAVOGGSSVÆÐIS
Garðatorgi 7 - 210 Garðabær
17.10.07

Grunnmynd 1.hæð

Mkv. 1:100

Skrá: 15.10.2007 10:52:24
Plo: 15.10.2007 10:42:50

Copyright © KRark