


Hæðarlega lóðar

Mkv. 1:200

Samþykkt þann
7 NOV 2007
Byggingafulltrúinn í Hafnarfirði
F.h. Jón Sigurðsson

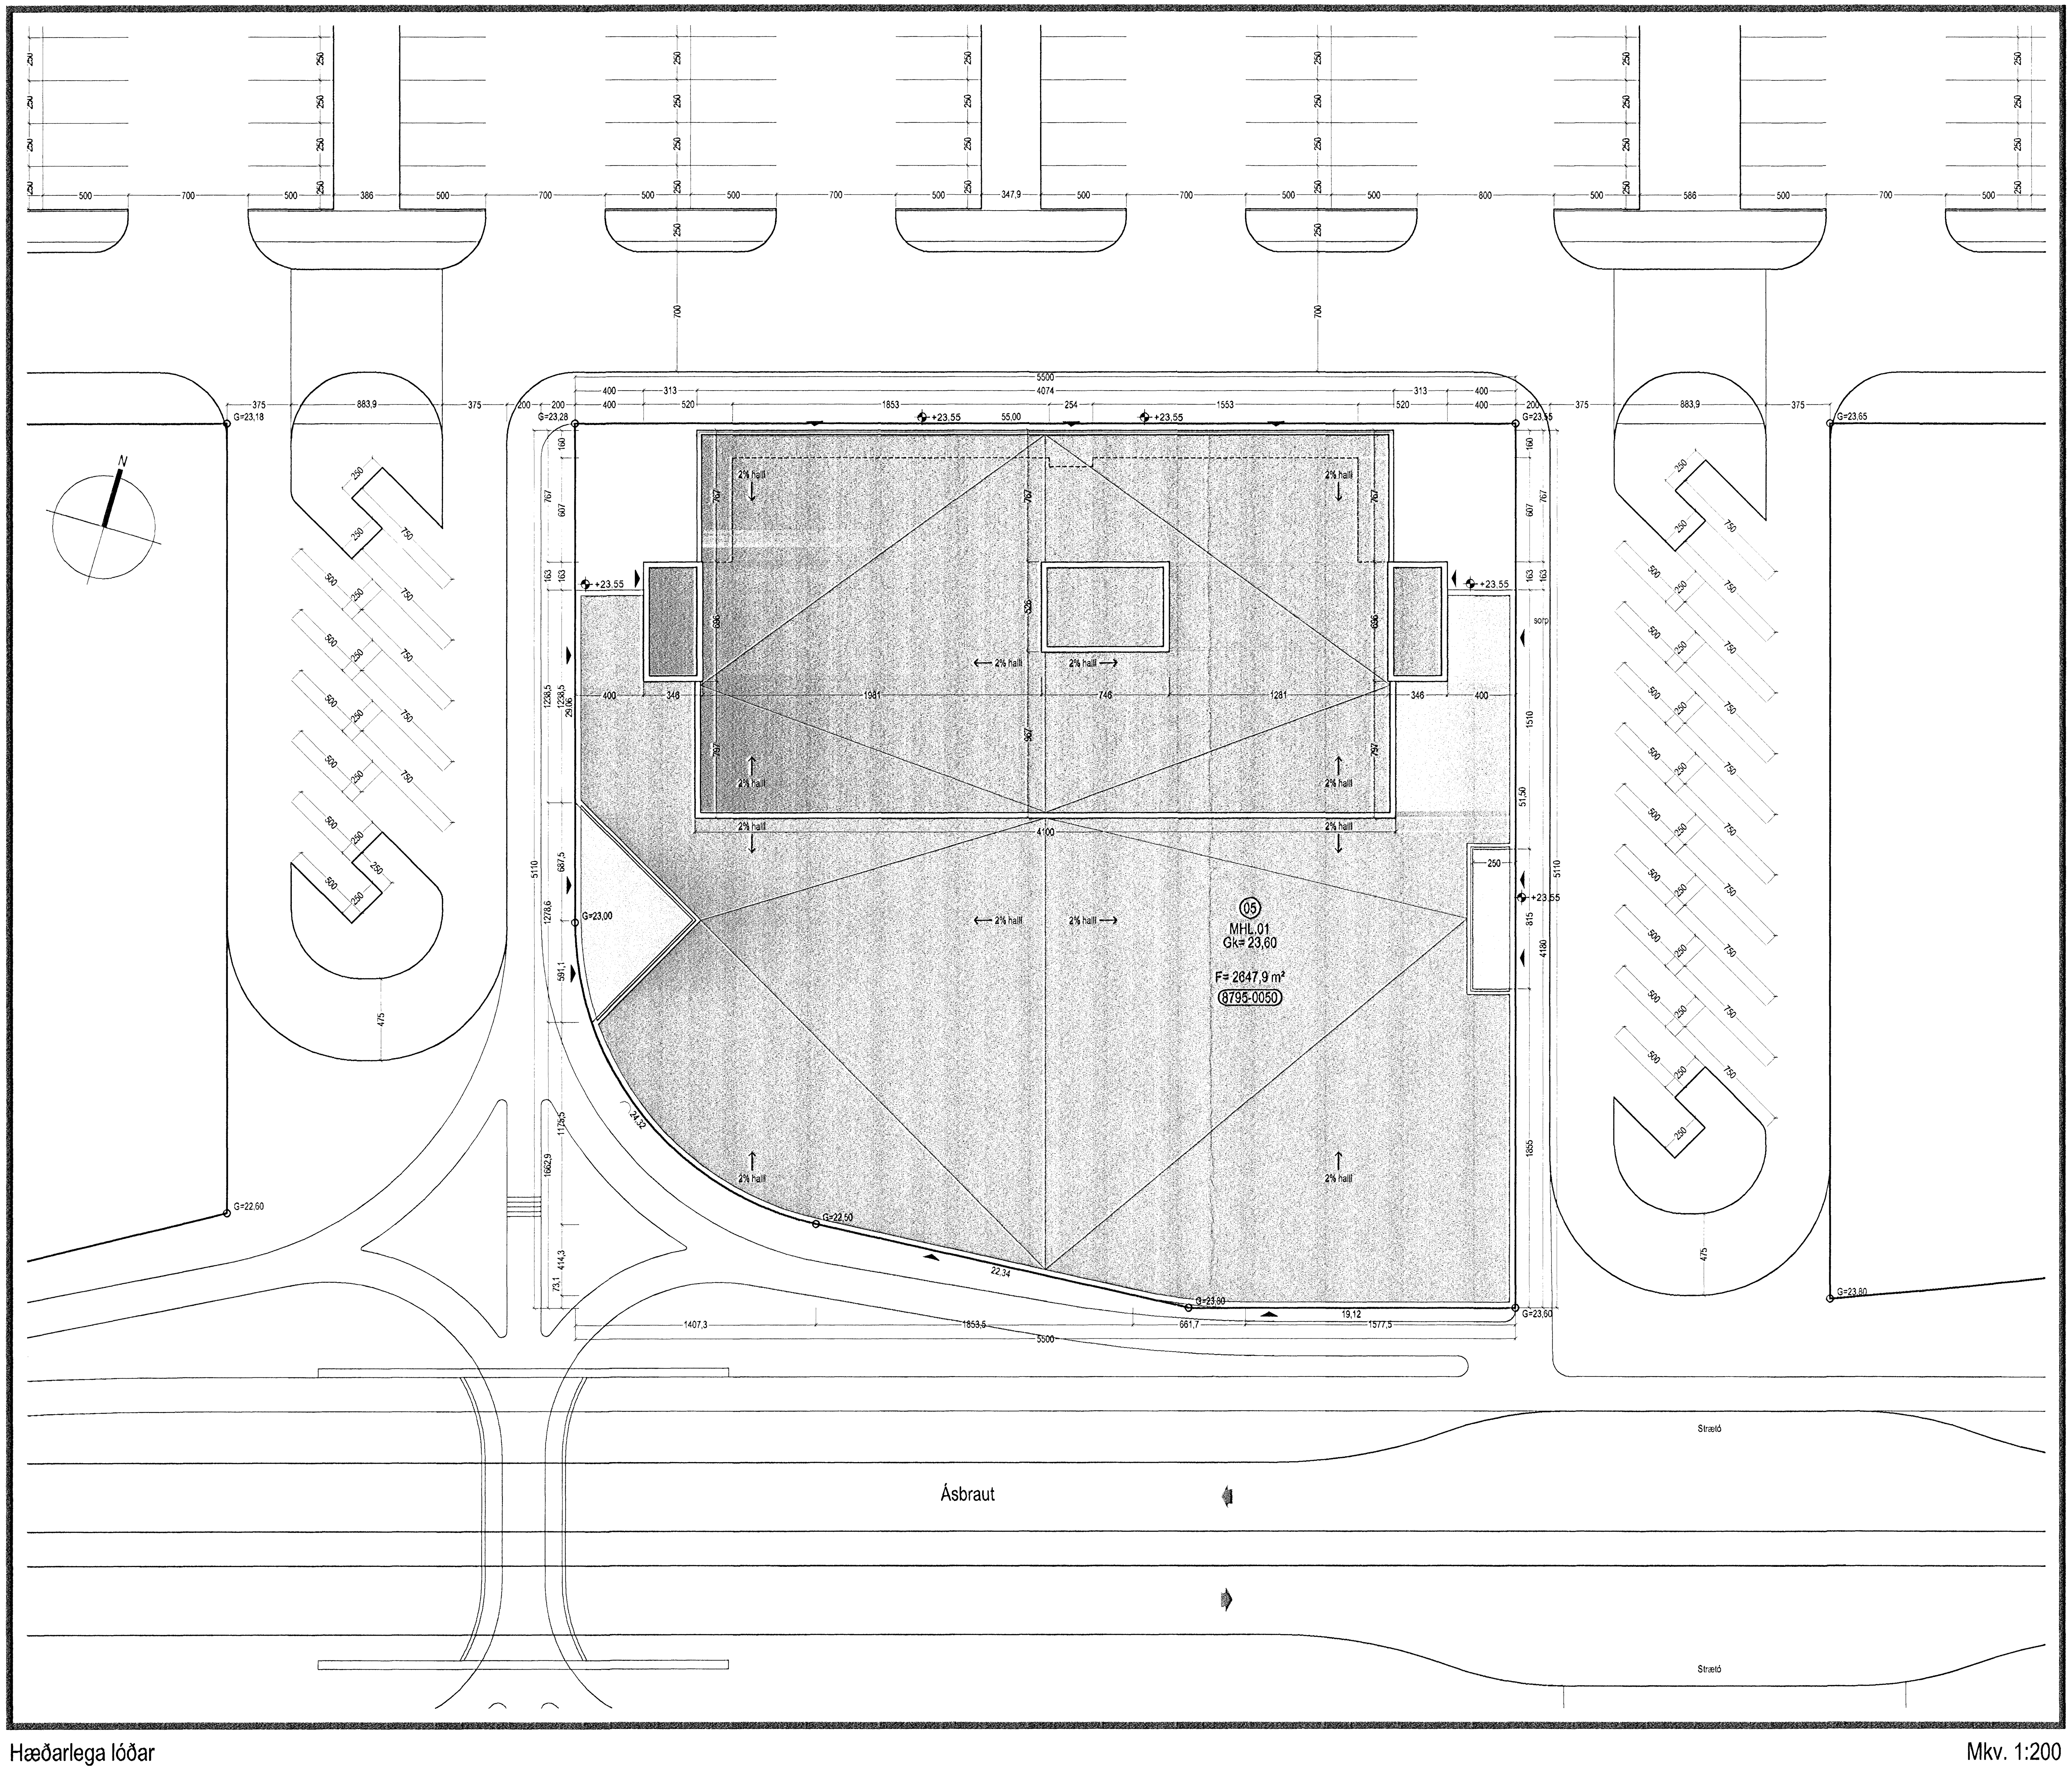


## TÁKN

GN = Gólfniðurfall
ÞN = Þakniðurfall
LR = Loftræsting
VLR = Vélknúin loftræsting
PK = Póstkassar
NL = Neyðarljós
BO = Björgunarop
R = Reykskynjari
HSL = Handslökkvitæki
ÚT ▸ = Merktur útgangur
BO = Fellistigi við björgunarop
= Brunaslanga
= Stigleiðsla
= Stigleiðsla út
= Stjórnstöð brunaviðvörunarkerfis
= Inntak
= Bílastæði fyrir fatlaða
EI60, EI90, A-EI60, A-EI120, REI60, REI120, A-REIM120 = Veggir og hæðaskil
E-CS30, EI-CS30, EI-CS60 = Hurðir
E30 = Gluggar

## BREYTING

| Breyting | Dagsetning | Teiknað | Yfirfarið |
|---|---|---|---|
| 1 | DD.MM.YY | XXX | XXX |
| X | | | |

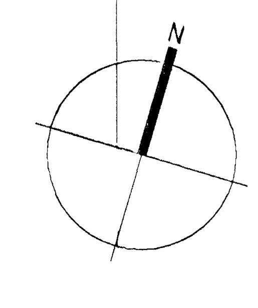7/11/07 BK.

VSÍ 7.11.2007

1:200 0 2 4 6 8 10 m

KRark
Kristinn Ragnarsson arkitekt ehf.
Suðurlandsbraut 4a - 3.hæð . 108 Reykjavík . Ísland
S. 564.2255 . Fax. 544.4225
Kt. 581298.3589 . www.krark.is . krark@krark.is

# Tjarnavellir 5
Hafnarfjörður
Hæðarlega lóðar

| | | | |
|---|---|---|---|
| **Verknúmer:** | 07074AV | **Verkefnastjóri:** | YAI |
| **Hönnun:** | KR.YAI | **Teiknað:** | YAI |
| **Yfirfarið:** | YAI | **Samþykkt:** | Kristinn Ragnarsson Kt. 120944.2669 |
| **Mælikvarði:** | 1:200 | **Dagsetning:** | 15.10.2007 |
| **Skrá:** | 07074AV-L101.dwg | **Blað:** | L102 |

Copyright © KRark

A1

Save: 5.11.2007 09:51:55 Plot: 6.11.2007 18:31:26