


Samþykkt þann
19 DEC 2007
Byggingafulltrúinn í HLF
Fr. Jón Sigurðsson

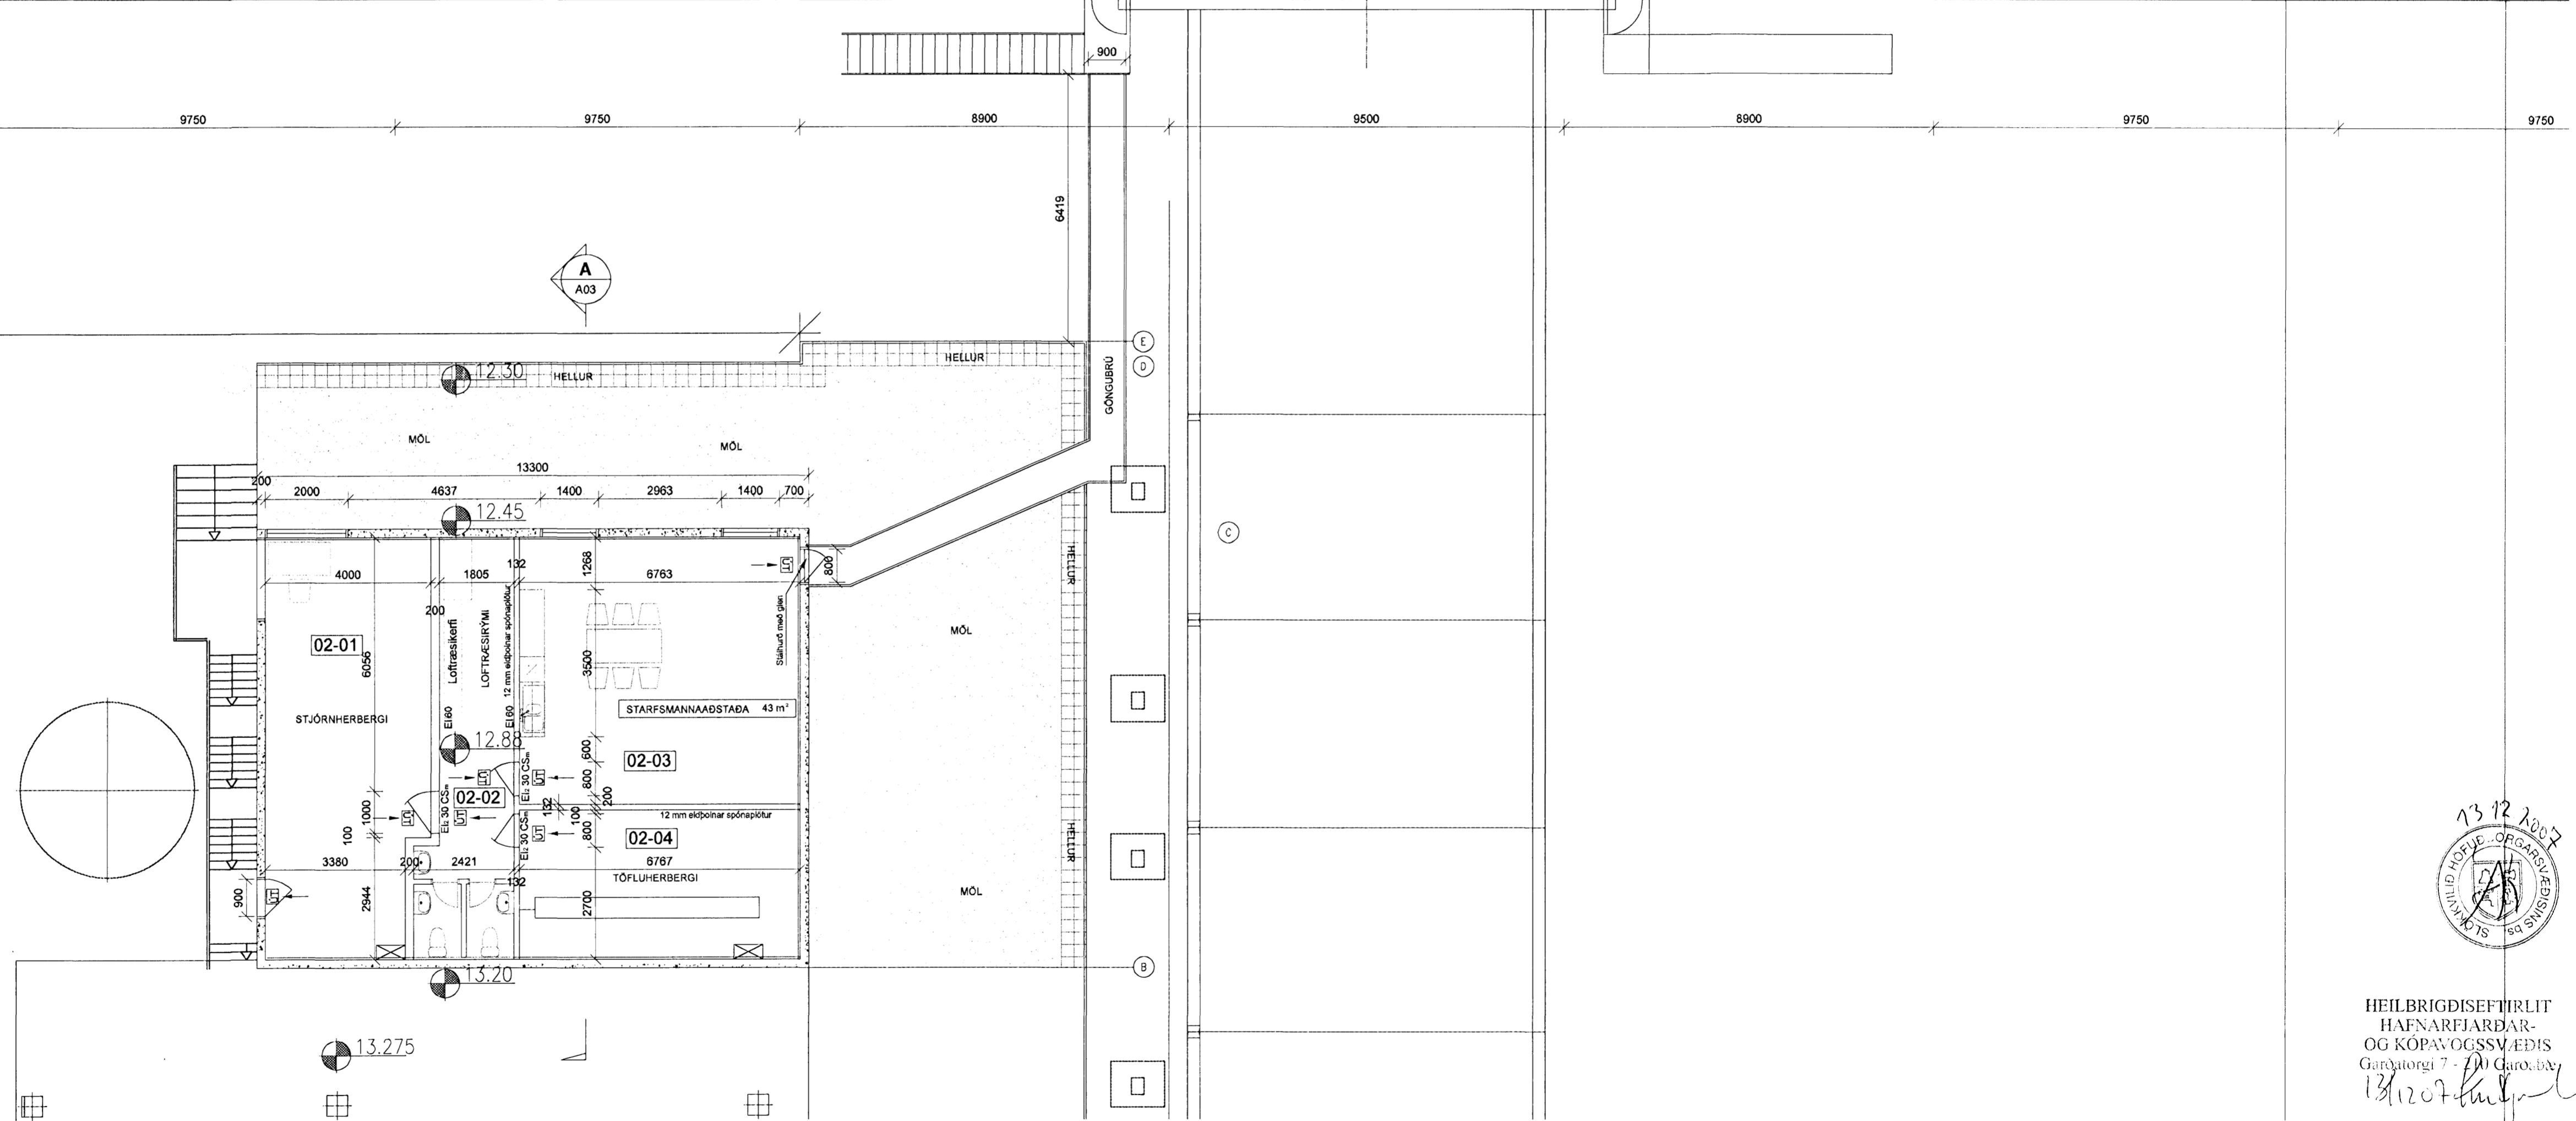

HEILBRIGDISEFTIRLIT
HAFNARFIJARÐAR-
OG KÖPAVÖGSSVÆÐIS
Gangatorgi 7 - 101 Garabátur
13.12.2007

ATH.
Sótt er um leyfi til að innrétta starfsmannaástöðu fyrir starfsmenn
Þurrheinsistöðvar 3 í dreifistöð 120 (MHL 59) í samræmi við meðfylgjandi
uppdrátt.

Skýringar:
Explanation:
STUTT BYGGINGARLÝSING
Innrétta skal starfsmannaástöðu fyrir starfsmenn Þurrheinsistöðvar 3 í dreifistöð 120 (MHL 59).
Um er að ræða 4-5 starfsmenn sem nýta þessa ástöðu.
Settar verða upp tvær snýringar, sín fyrir hvort kyn.
Í dag er þarna um að ræða tvö rými, stjórnherbergi og tækjarymi fyrir lofttræsistöki og rafbúnað.
BRUNAHÖLFUN
Lofttræsikerfi og rafbúnaður verða stúkuð af sitt í hvoru rýminu. Allir innveggir verða EI 60 veggir og hurðir EI 30 CS_m. Í rýminu er tölvugólf en gegnið verður frá EI 60 þéttingu niður að steypu gólf.
FLÓTTALEIÐIR
Um tvær flóttaleiðir verður að ræða, annarsvegar um aðalinnangang sem liggur inn í stjórnherbergi og hinsvegar út á göngubru á gagnstæðu horni en hún endar á stígapalli við skála 2.
Brunavörðunarkerfi er beintengt við brunavörðunartöflu við Hliðid, hliðvörður getur staðsett aðvörðunina út frá númeri á skýrja sem kemur fram hjá honum.
SLÖKKVIÐEKI
Fjögur slökkvitæki verða hæðinni, þ.e. eitt í hverju rými.

| Atríð / Item | Efni / Material | Þe. st. / Weight | Í heild / Total | Í mynd / In drawing | Áthugasemdir / Remarks |
|-----------------------------------|---------------------|------------------|---------------------|---------------------|------------------------|
| A Eldvarnarhurðir og flóttaleiðir | | | | | |
| Breyt. / Rev. | Breyting / Revision | Dags. / Date | Samþ. / Approved | Nútt. / Released | |
| Tiltekið / Drawn | nr. ISAL | | Samsetn. / Assembly | tekið / drawing | nr. ISAL |

| Fjöldi stúkkja / Number of pieces | Hlutur / Object | Atríð / Item | Efni / Material | Þe. st. / Weight | Í heild / Total | Í mynd / In drawing | Áthugasemdir / Remarks |
|-----------------------------------|------------------------------------|--------------|-----------------|------------------|-----------------|---------------------|------------------------|
| IV III II I | ÞURRHEINSSTÖÐ 3 - STARFSMANNNAÐST. | | | | 5090 | 02730 | |
| | ADALTEIKNING - MHL. 59 | | | | | | |
| | GRUNNMYND | | | | | | |
| | VSB VERKFRÆÐISTOFA | | | | 07220 | A01 | |
| | 192802 | | | | | | |