


# HLÍÐARÁS 7 OG 9 HAFNARFIRÐI.


Samþykkt þann

12 DEC 2007


Byggingafyrirvinn í Hafnarfirði  
F.h. Jón Sigurðsson

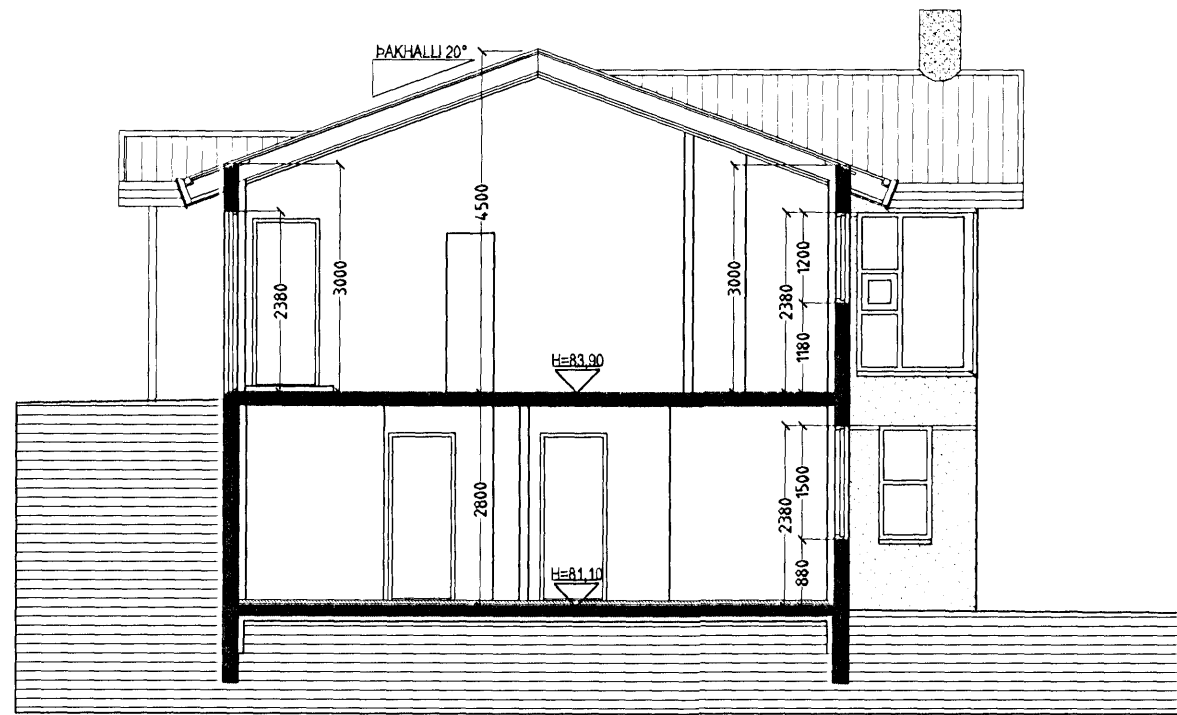


SNID A-A MKV. 1:100.

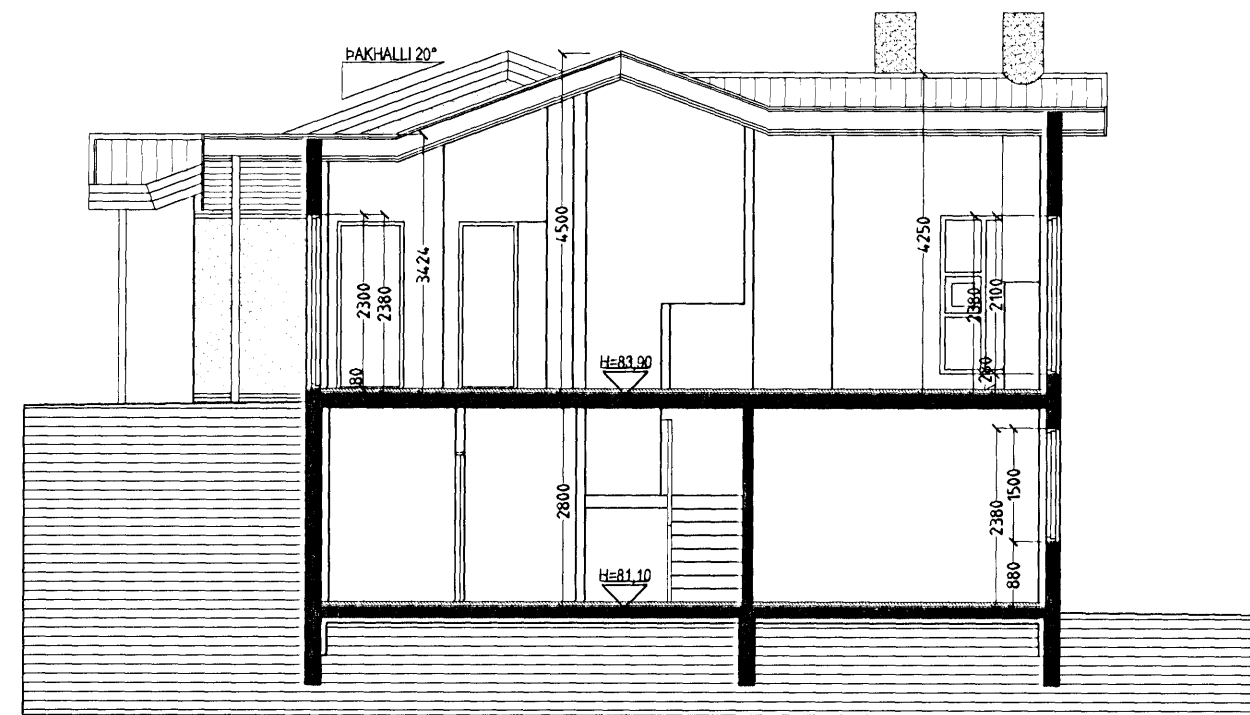


SNID B-B MKV. 1:100.

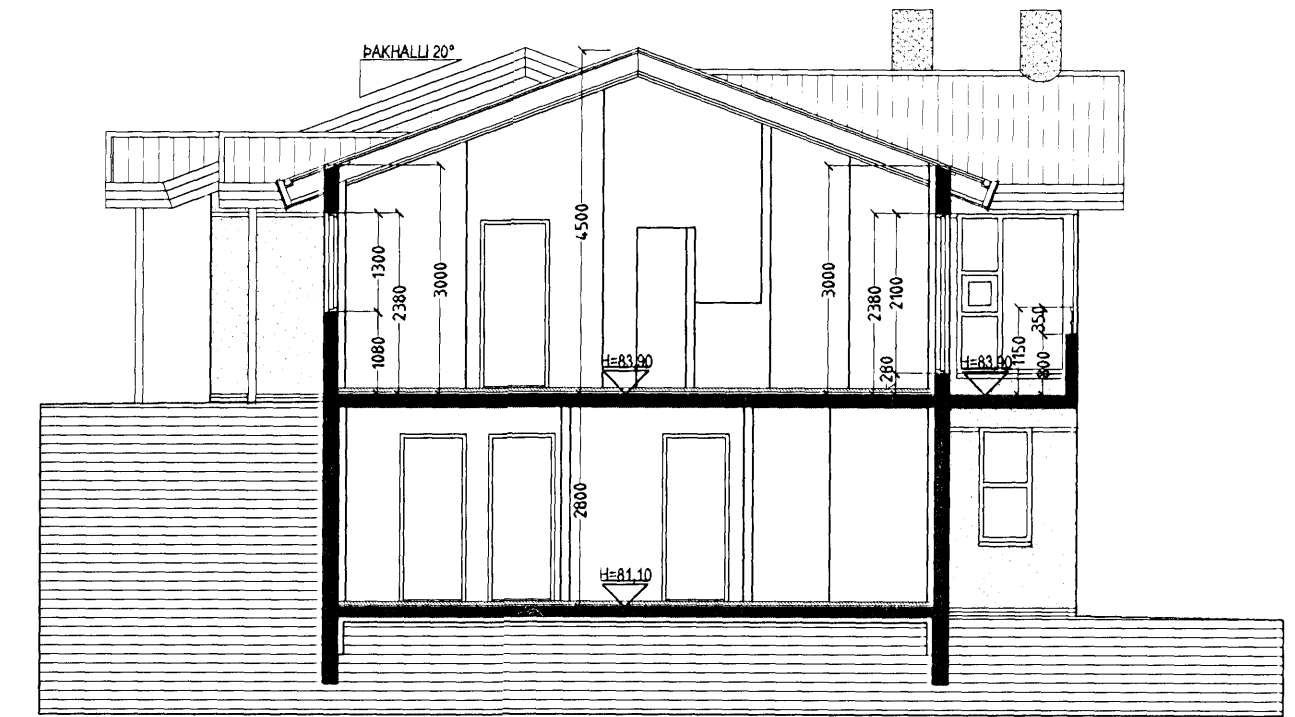

SNID C-C MKV. 1:100.

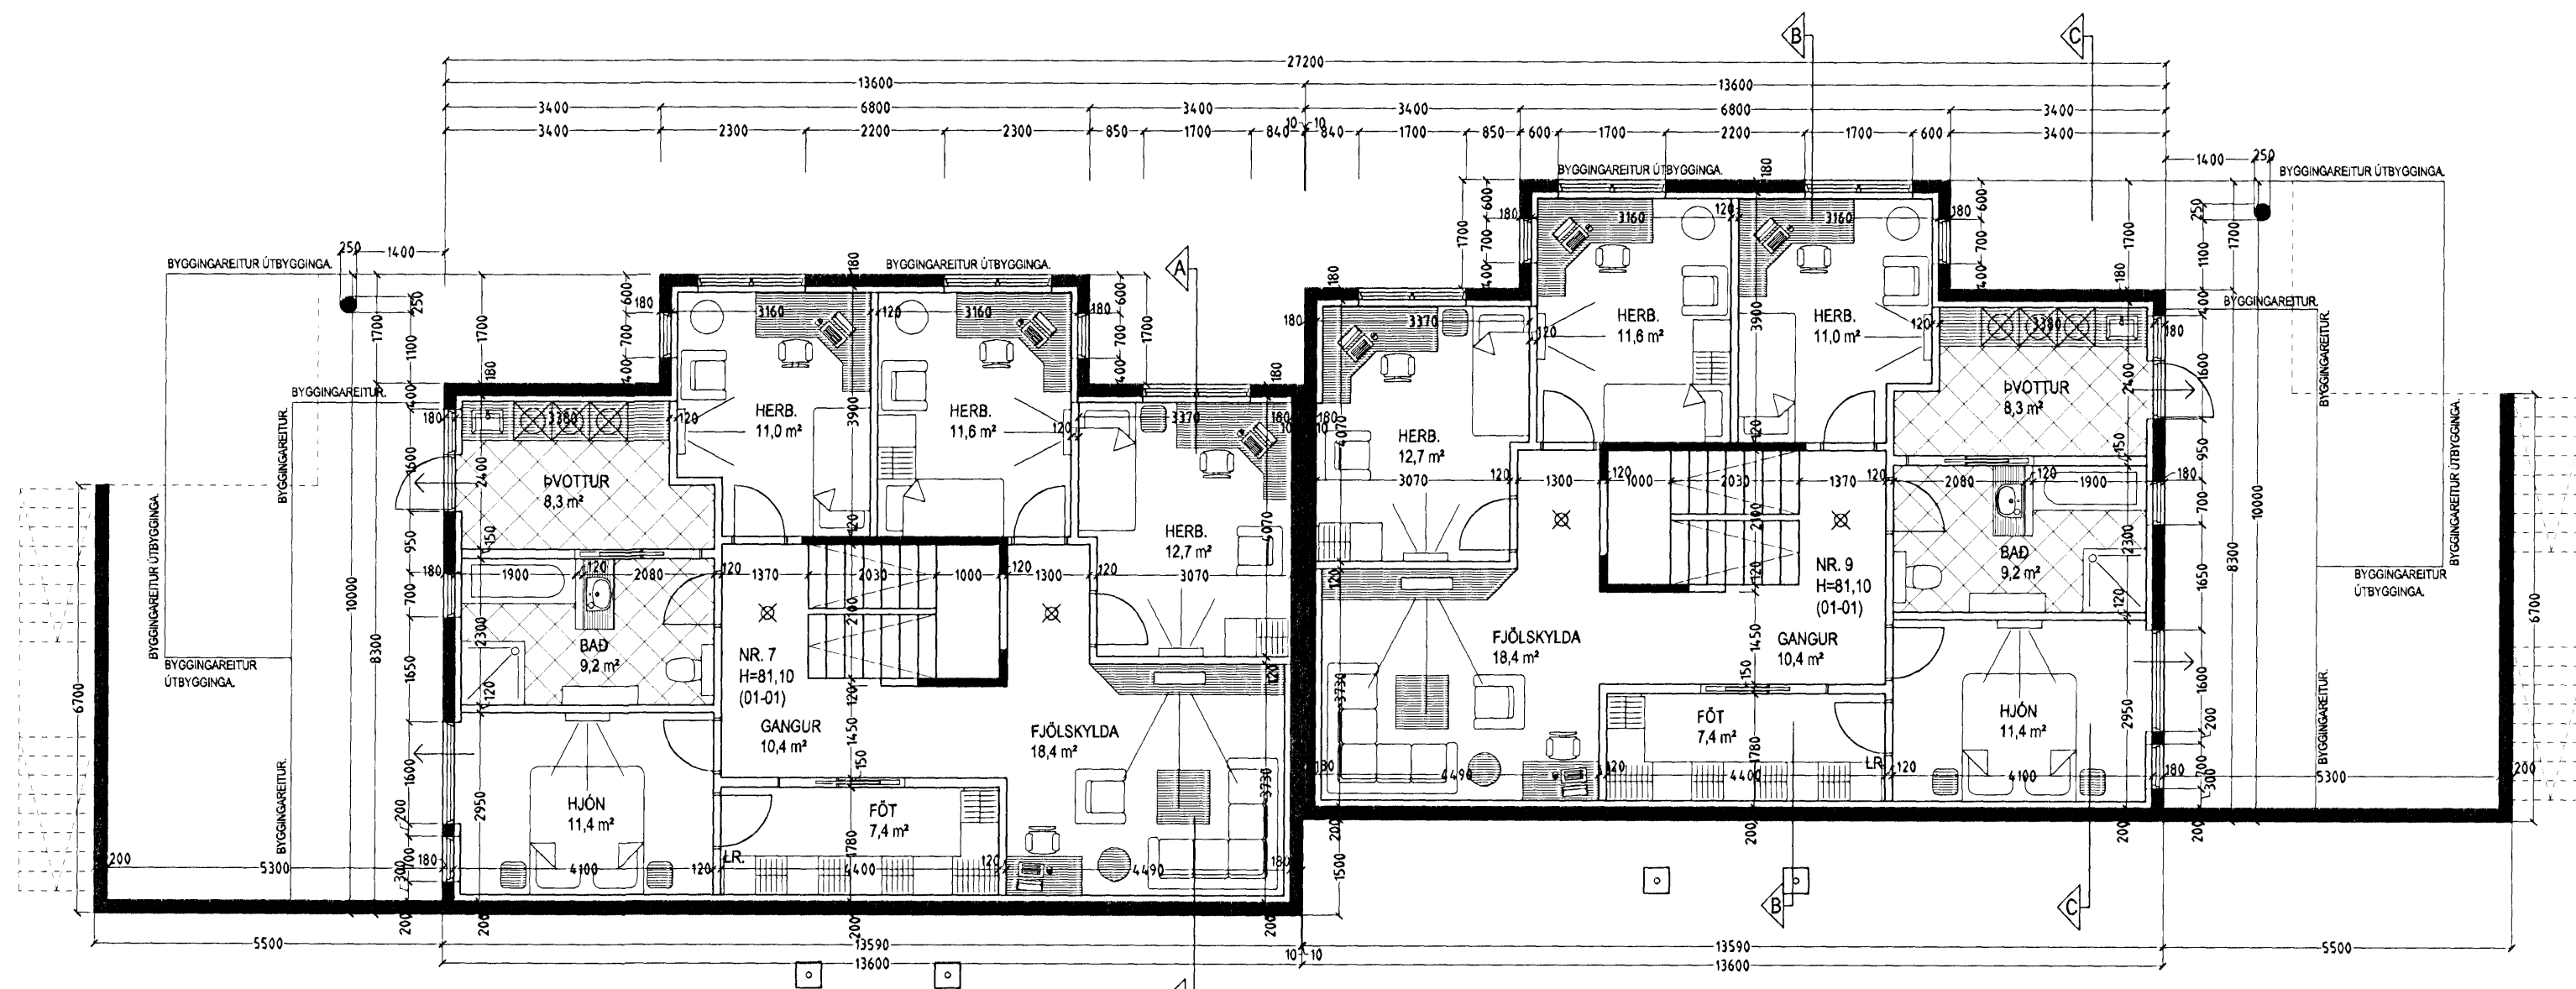

GRUNNMYND 1. HÆÐ MKV. 1:100.

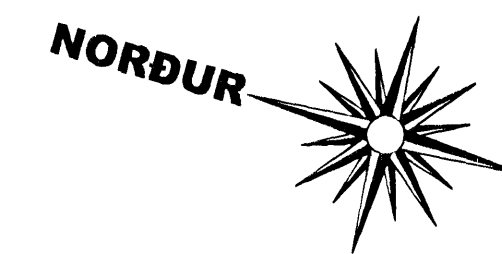

## HLÍÐARÁS 7 OG 9 HAFNARFIRÐI.

Sigurður Þorvarðarson byggingafræðingur b.í.  
Teiknistofan Strandgötu 11 220 Hafnarfirði.  
STH. teiknistofan ehf. kt. 510298-2769. Kt. aðalhönnuðar: 141250-4189.  
Sími: 5651510. Netfang: teiknistofan@simnet.is

Skýringar:	Aðaluppdráttur.
Teikning:	Grunnmynd 1. hæð / sniðmyndir.
Mælikvarði:	1:100.
Undirskrift:	<i>S. Þorvarðarson</i>
Blað nr. 2 af 5.	Dagsetning: 19 febrúar 2007.
Breytt:	Svölum breytt. dags. 06.06.07.