



HLÍÐARÁS 7 OG 9 HAFNARFIRÐI.

Samþykkt þann
 12 DEC 2007
 Byggingafræðingur í Hafnarfirði
 F.h. Jón Sigurðsson

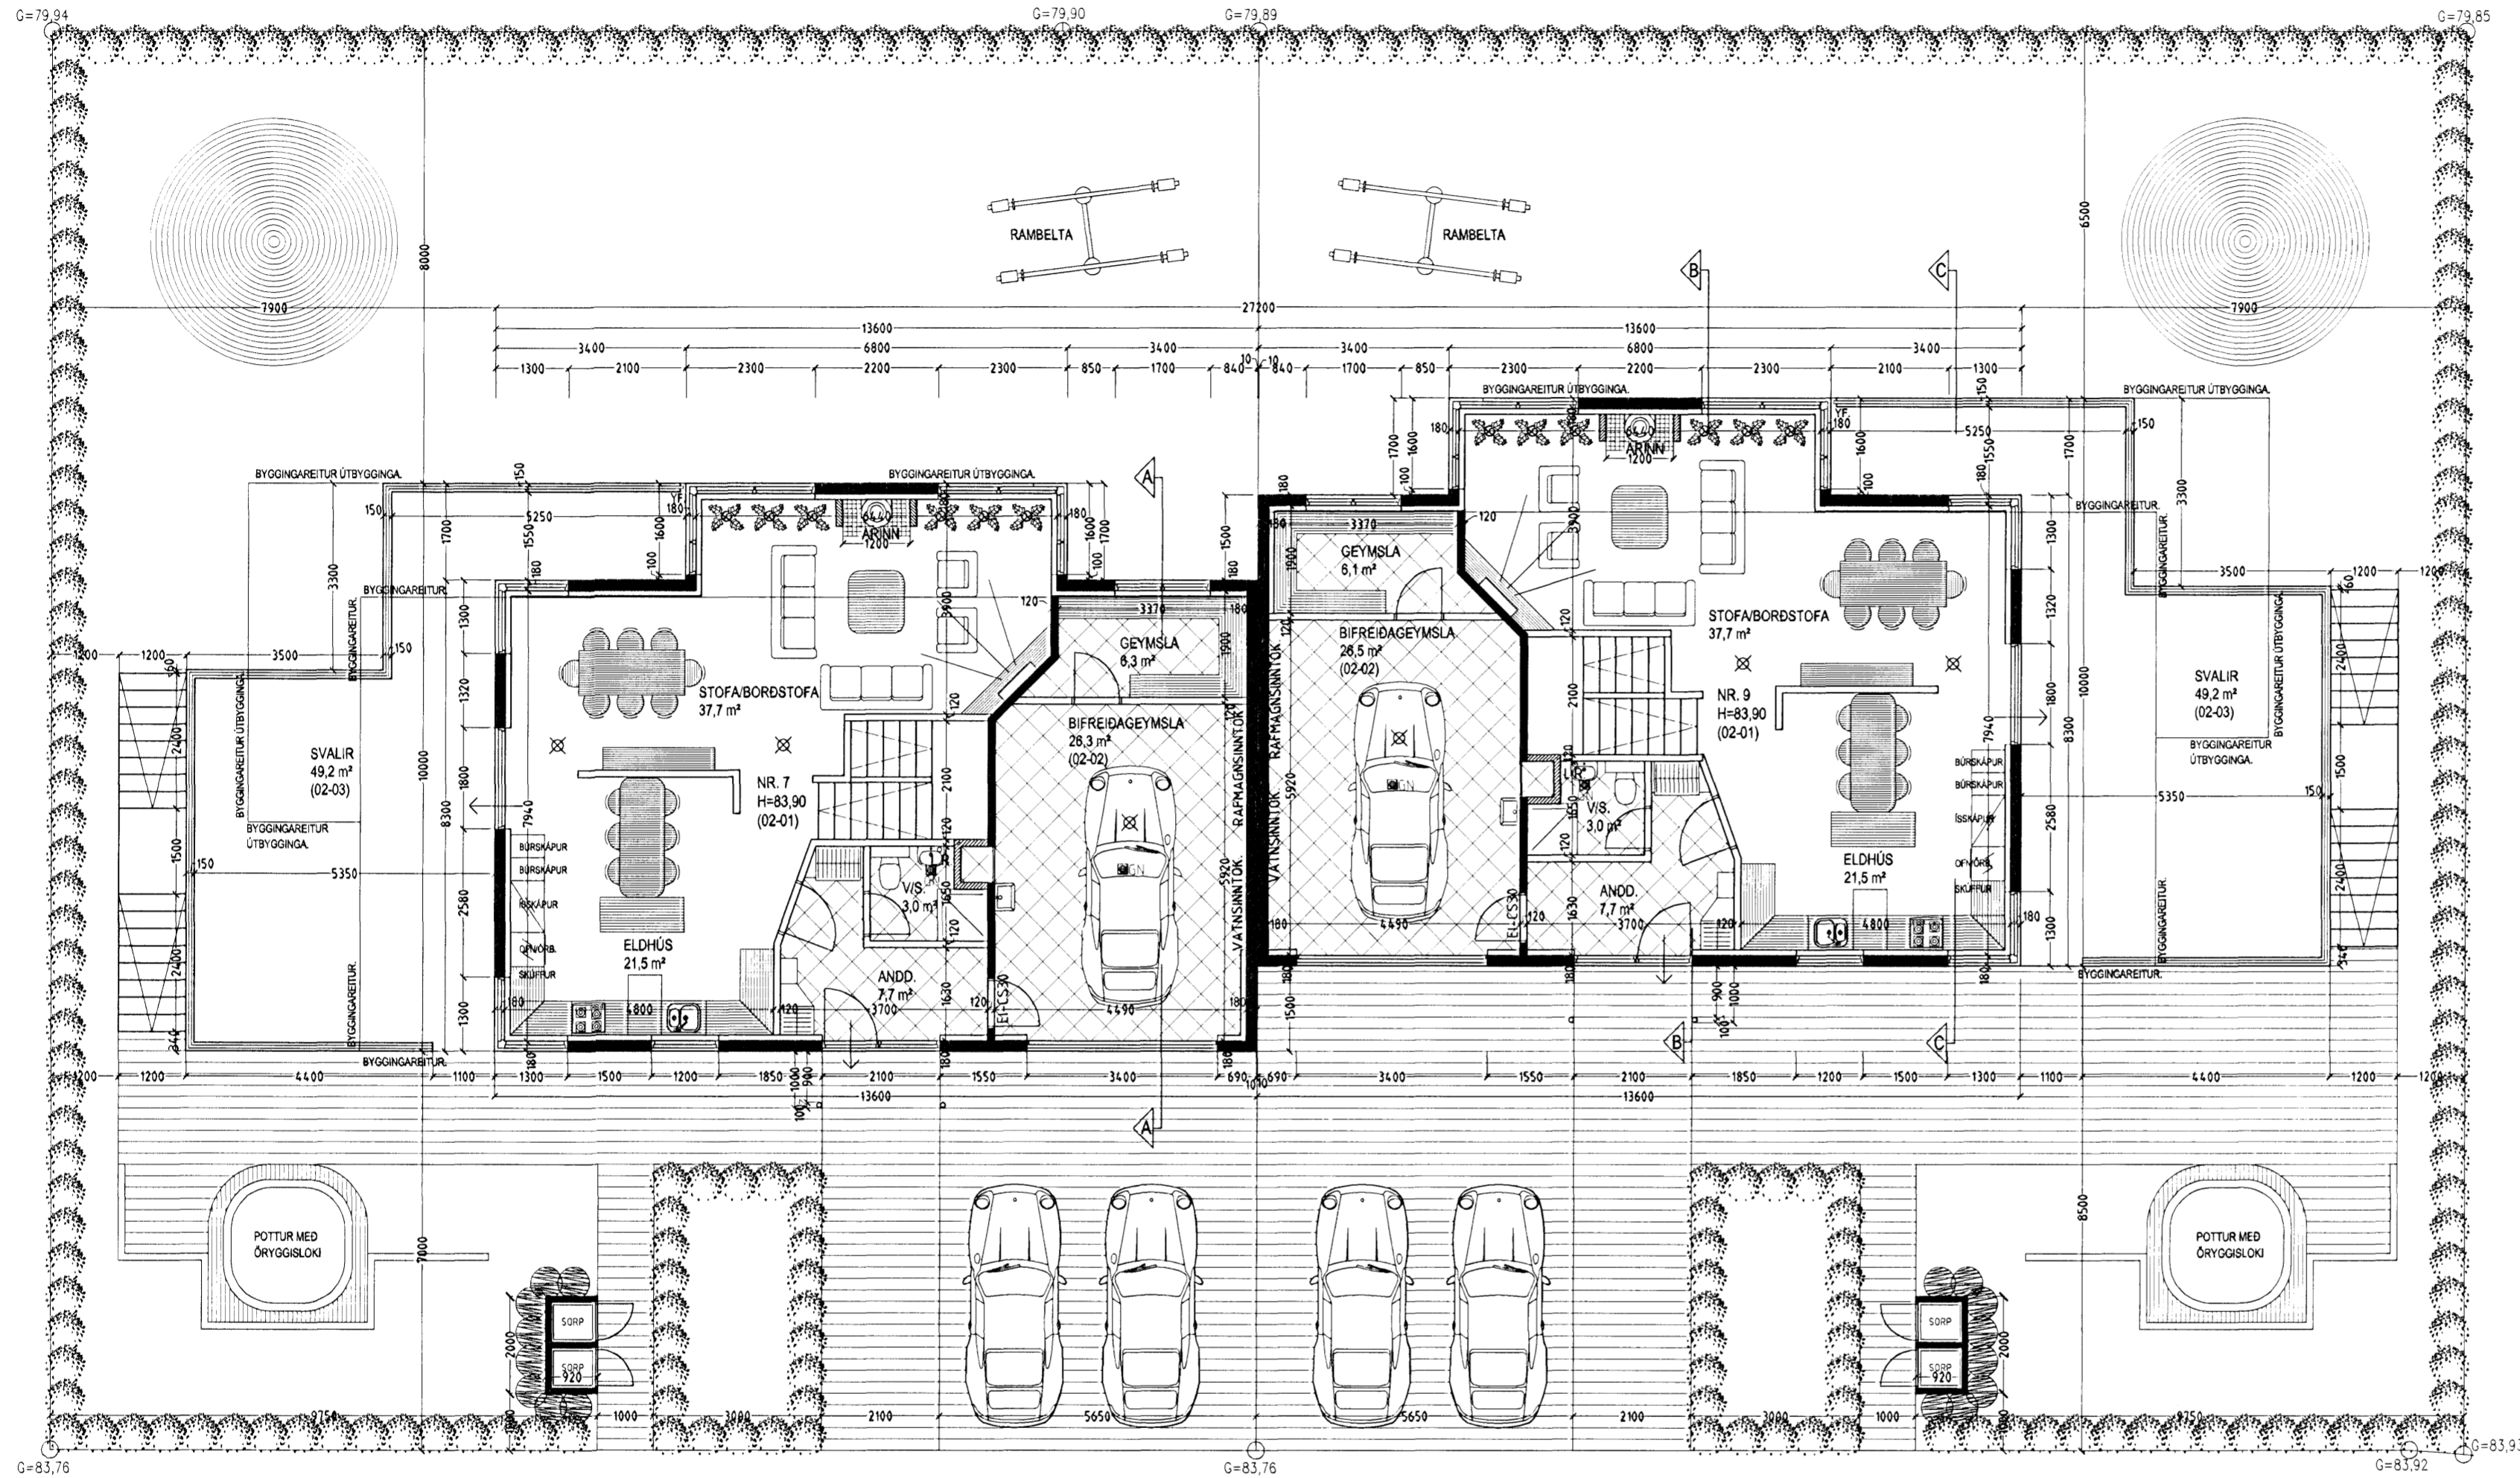

GRUNNMYND 2. HÆÐ MKV. 1:100.

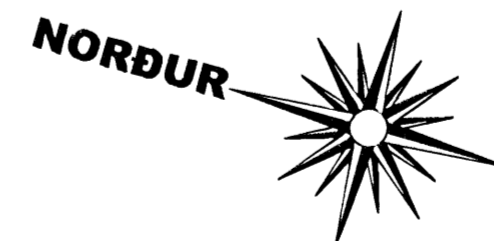

HLÍÐARÁS 7 OG 9 HAFNARFIRÐI.

Sigurður Þorvarðarson byggingafræðingur b.f.í.
 Teiknistofan Strandgötu 11 220 Hafnarfirði.
 STH teiknistofan ehf. kt. 510298-2769. Kt. aðalhönnuðar: 141250-4189.
 Sími: 5651510. Netfang: teiknistofan@simnet.is

Varðandi frekari málsetningar, sjá sérteikningar aðalhönnuðar í mkv. 150.
 Sérupprættir skulu unnir þegar aðalupprættir hafa verið samþykktir af byggingaryfirvöldum.

Skýringar vegna eldvarna:

- > B0. tákna björgunarp, samkv. reglugerð um brunavarnir og brunamál.
- > Tákna rýmingarleið, samkv. reglugerð um brunavarnir og brunamál.
- ⊗ Reyksskjynjari, staðset júst samkv. teikningu.

| | |
|--|------------------------------|
| Skýringar: | Aðaluppdráttur. |
| Teikning: | Grunnmynd 2. hæð. |
| Málkvarði: | 1:100. |
| Undirskrift: | <i>Jón Sigurðsson</i> |
| Blað nr: 1 af 5. | Dagsetning: 19 febrúar 2007. |
| Breytt: Svölum breytt. dags. 06.06.07. | |