


# Byggingafélag námsmanna - Bjarkavellir 5, Hafnarfirði

Sambýkt þann  
12 DEC 2007  
Byggingafélag Hafnarfirði  
F.h. Jón Sigurðsson

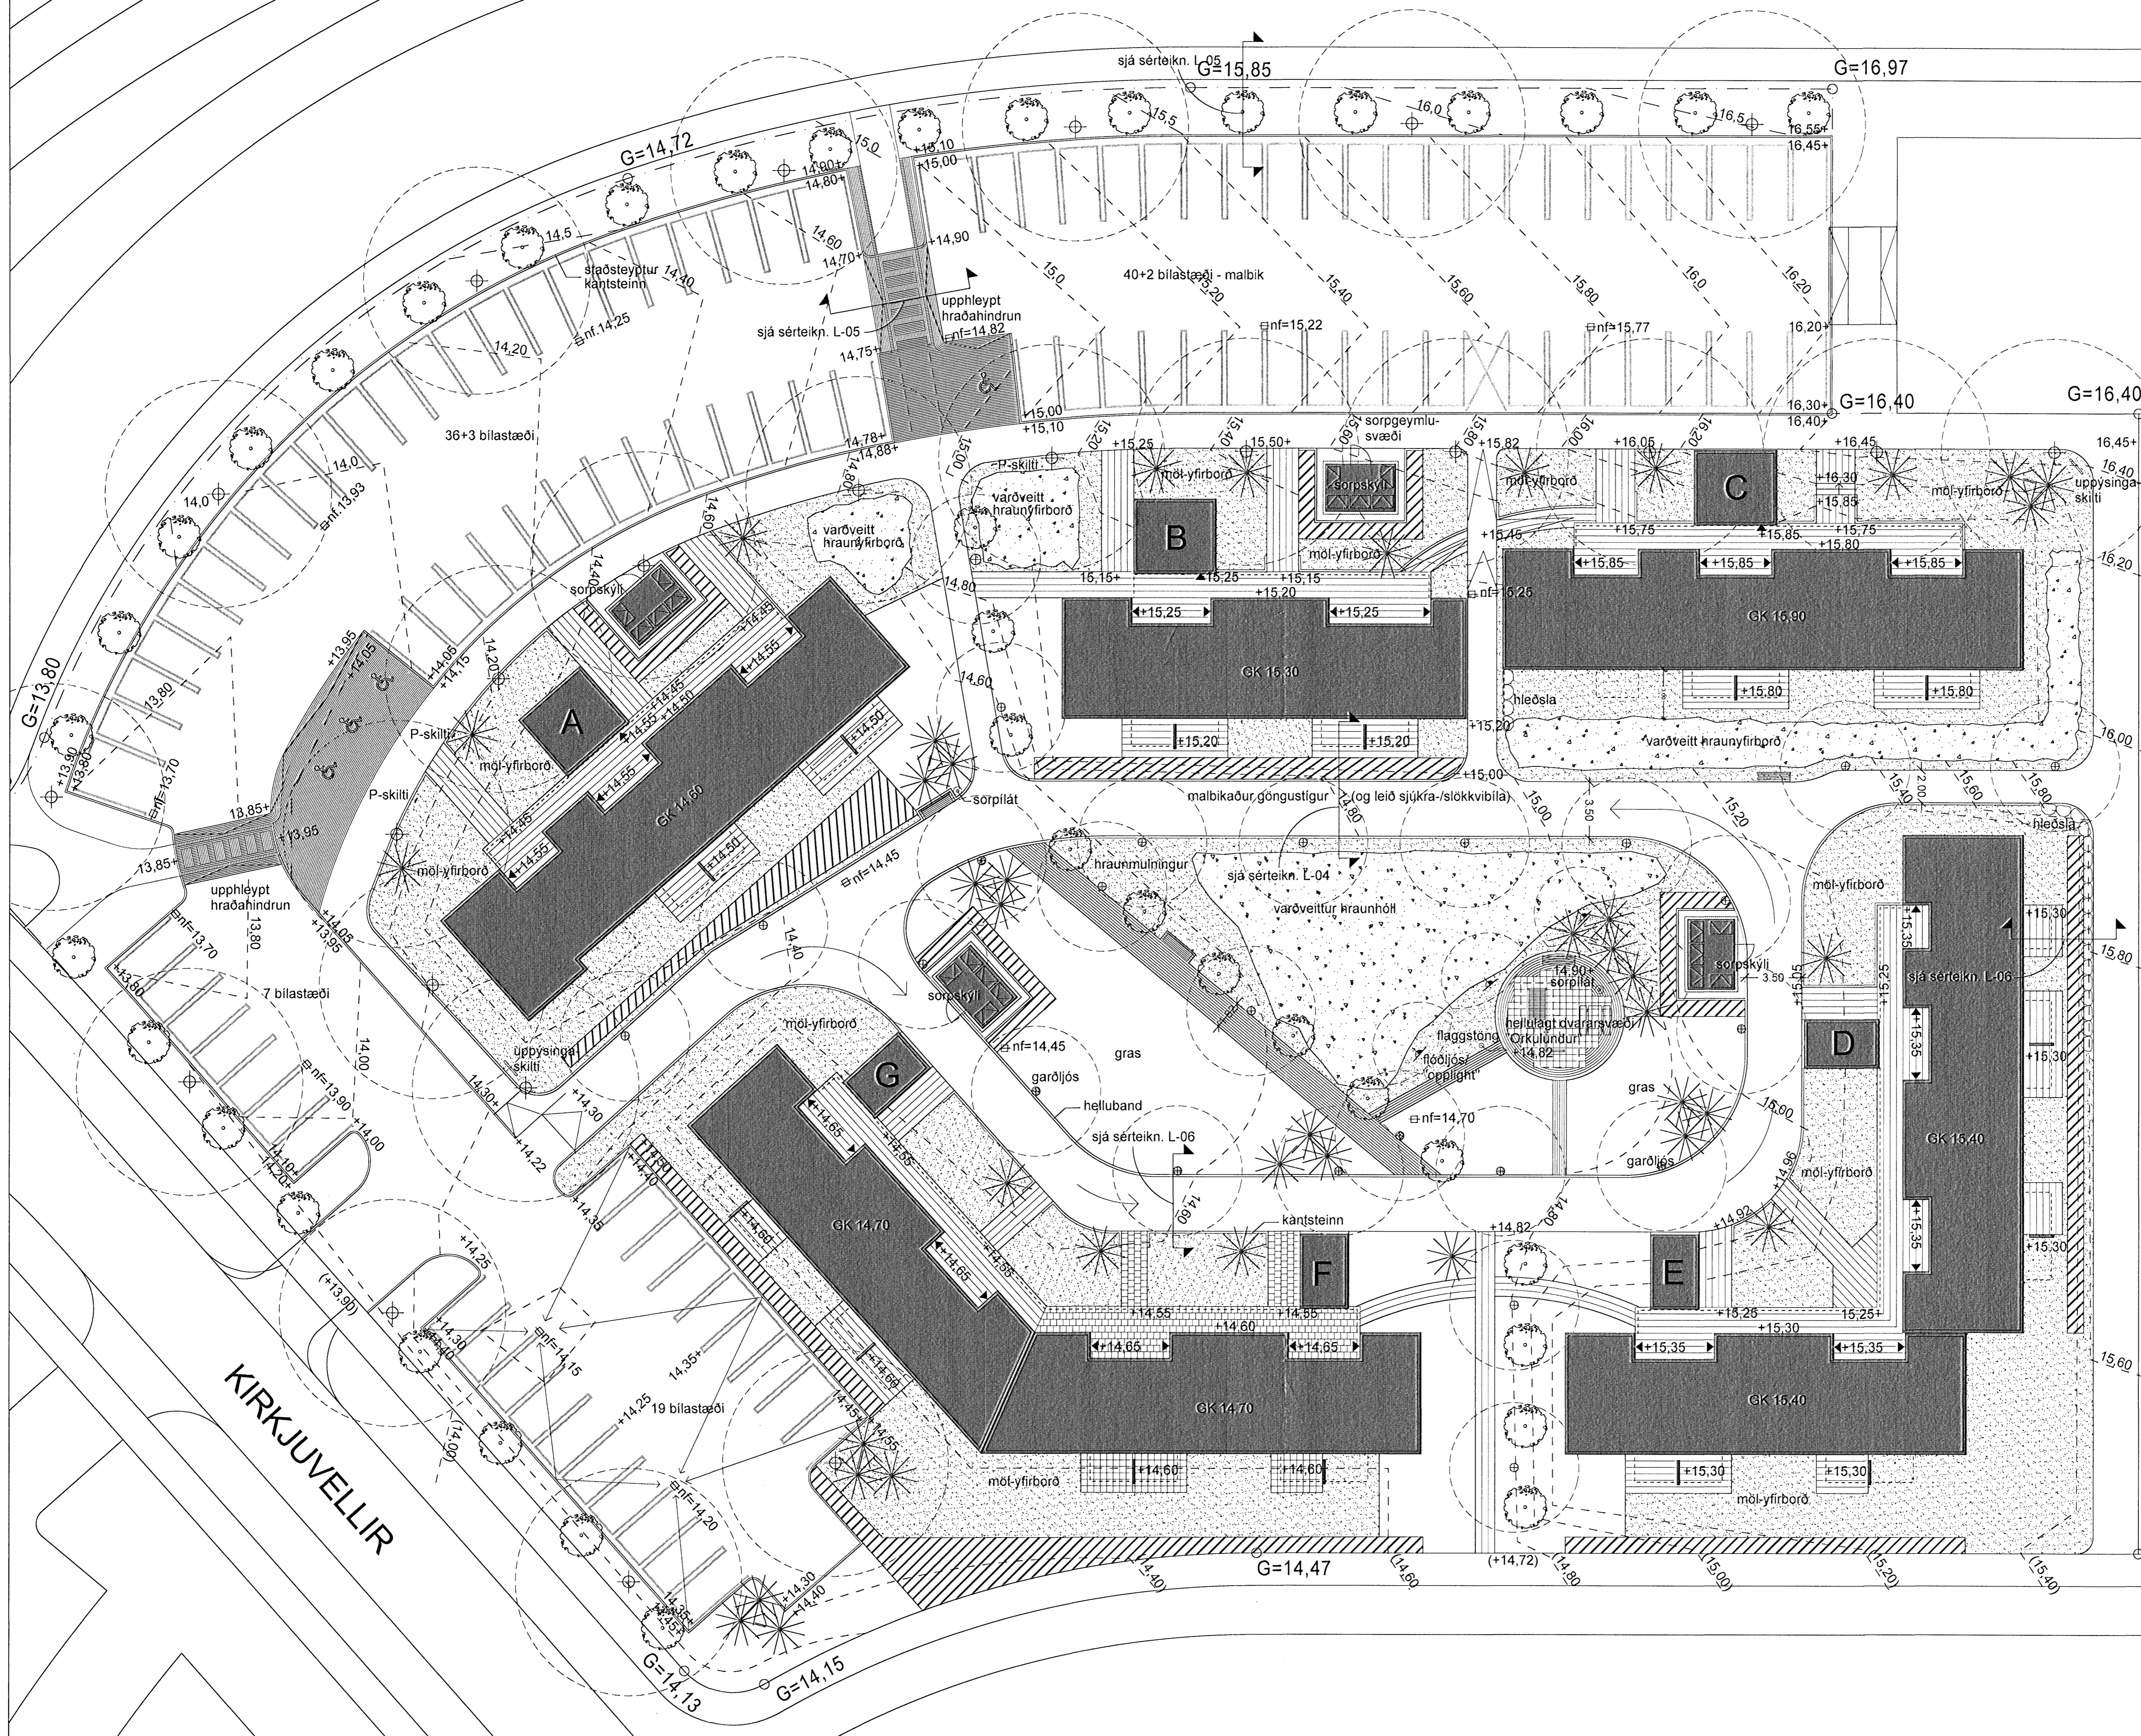

## Skýringar

- lauftré - sjá gróðurvalsteikningu
- sígrænt barrtré - sjá gróðurvalsteikningu
- runnar/ skjólgroður - sjá gróðurvalsteikningu L-02
- setbekkir
- niðurföll
- stoðveggur/ hleðsla úr náttúrugrjóti
- hellulagt svæði - sjá dæmigert fúgumynstur við hús F
- náttúrulegt hraun - verndað svæði á byggingartíma
- hraunmúlingur/ steinar

hæðalinubíll: 20cm

- ca. ljósvarp
- ljósastaurar háir
- lágir ljósastaurar garðljós "pollaljós"
- kastarar ("opplight")

Breytingar:	samb.
nr. dags. eðli breytingar	
A. 14.07.06 ymsar smábreytingar vegna útgáfu útbóðsteikningar	
B. 22.09.06 ymsar smábreytingar eftir yfri gagni	
C. 04.12.07 nr. sörpskýli og aðlögun að þeim, málavörð á teikningum leiðstjórn	

Byggingafélag námsmanna		
<b>BJARKAVELLIR 5, HAFNARFIRÐI</b>		
Skipulag lóðar/ umhverfis		mkv. 1:200 (A1)
- grunnmynd		9. júní 2006
verk nr. 2005-36		teiknað af: H.O.
teikn. nr. L-01		samb.
<b>L.A.N.L</b>	Landhönnun síf	
<b>HÖNNUN</b>	Hermann Ólafsson landslagsarkitekt F.h.A.	
	Austurvegi 42 - 800 Selfoss	
	s. 482 3300, 896 1809 - landhonnun@simnet.is	