


SNID A-A


SNID B-B, Dalshraun 1B

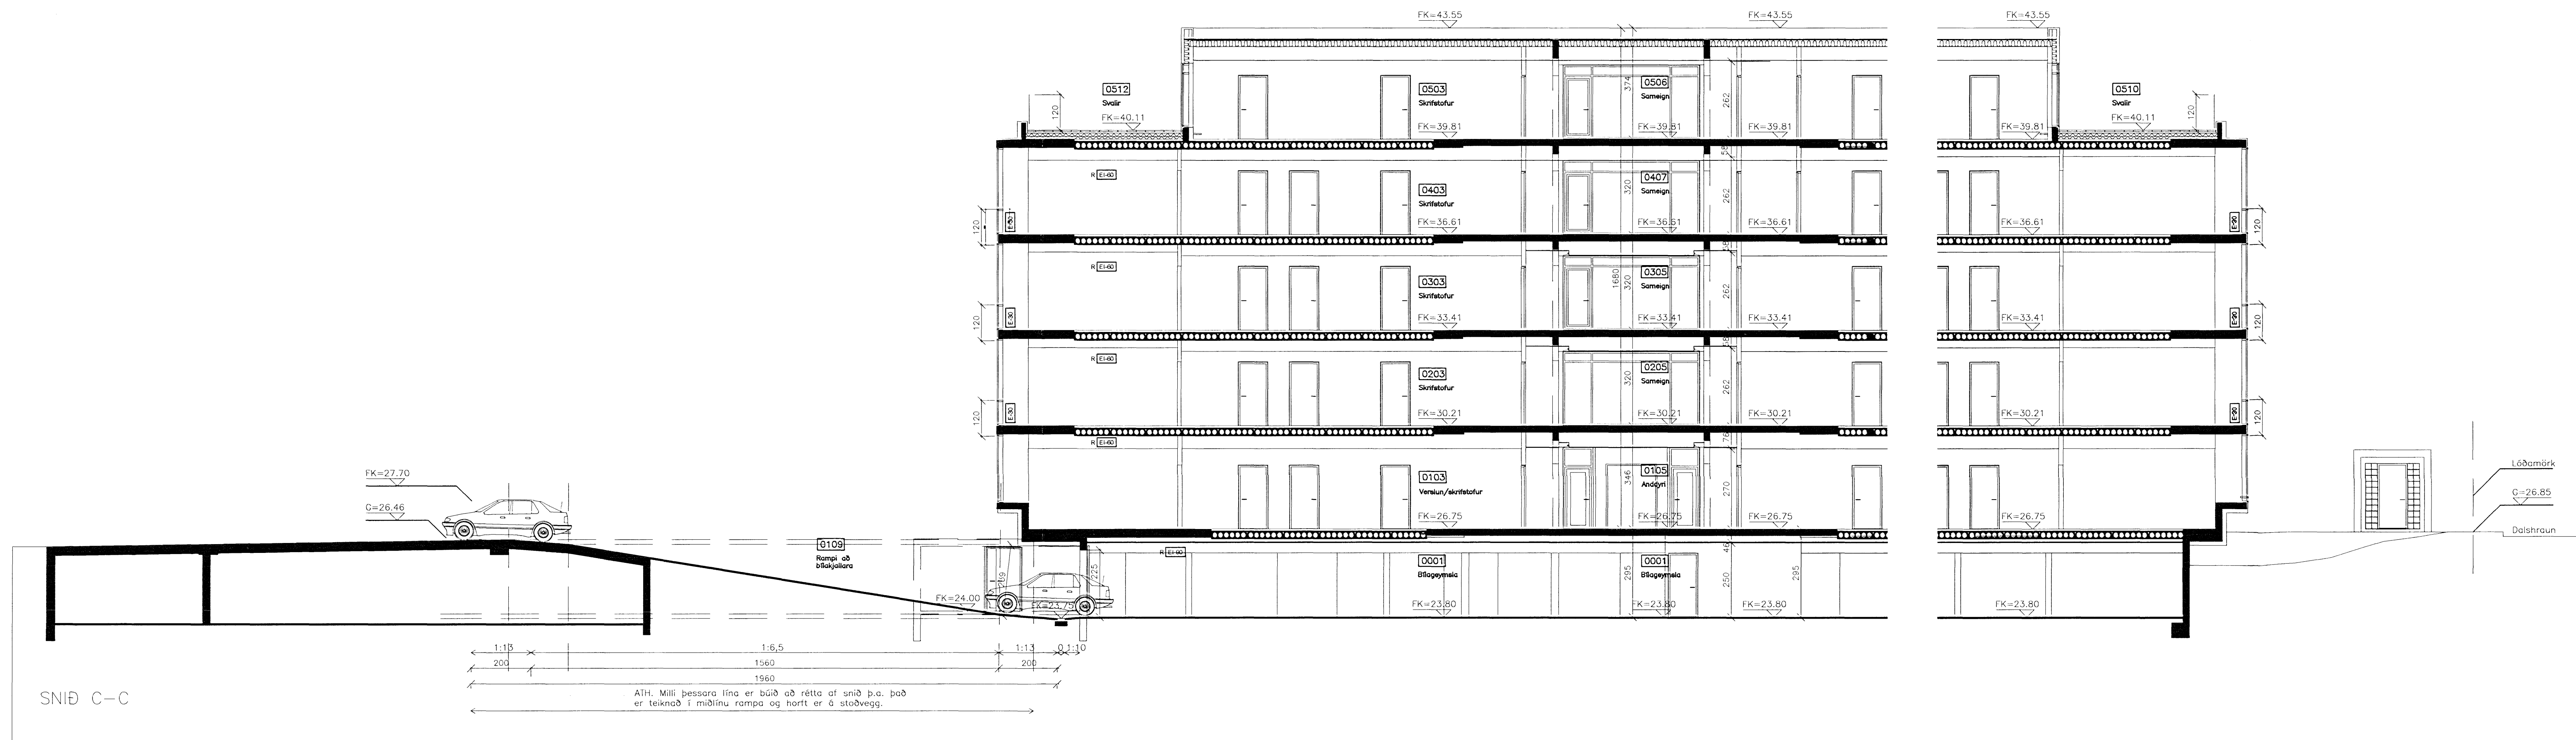

SNID C-C

ATH. Milli þessara lína er búið að rétta af snið þ.a. það er teiknað í miðlinu ræmpu og horft er á staðvegg.

- D: Reynartekning. 24.10.07  
C: Breytt snið B-B v/leigutaka á 2. hæð 18.10.05  
B: Skráningartölurmerkingar á 4. og 5. hæð 30.06.05  
A: Rennihurðarlokun, 4.hæð sameignar, Snið BB. 11.11.04  
BREYTINGAR: DAGS:

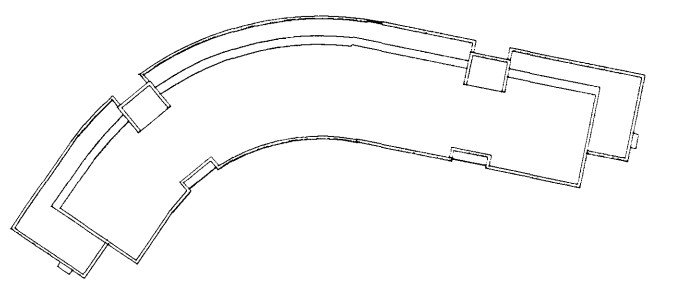

ADALUPPDRATTUR

Dalshraun 1, Hafnarðirföri:

Ris ehf	VERK: DALS 0406
	KVARÐI: 1:100
	DAGS: 20.04.04
	TEKN: 08

SNID A-A, B-B OG C-C SKRIFAÐIÐ-SNÍÐ OG ÖRÞYDING

ÚTI INNI

ARKITEKTAR

ÞINGHOLTSSÍÐI 27 101 REYKJÁVÍK  
SÍMAR 552 7660 & 562 7660 FAX 552 7661  
NETFANG uti.inni@ui.is  
VEYFANG

BALDUR Ó. SVAVARSSON ARKITEKTAR FAI  
120357-5149  
JÓN ÞÓR ÞÓRVALDSSON ARKITEKTAR FAI  
021256-7579

D

A-107