


Samþykkt þann

12 DEC 2007

Byggingafrúinn *Kristinn Þórisson*
F.h. Jón Sigurðsson

MÁVAHRAUN

mávahraun 5

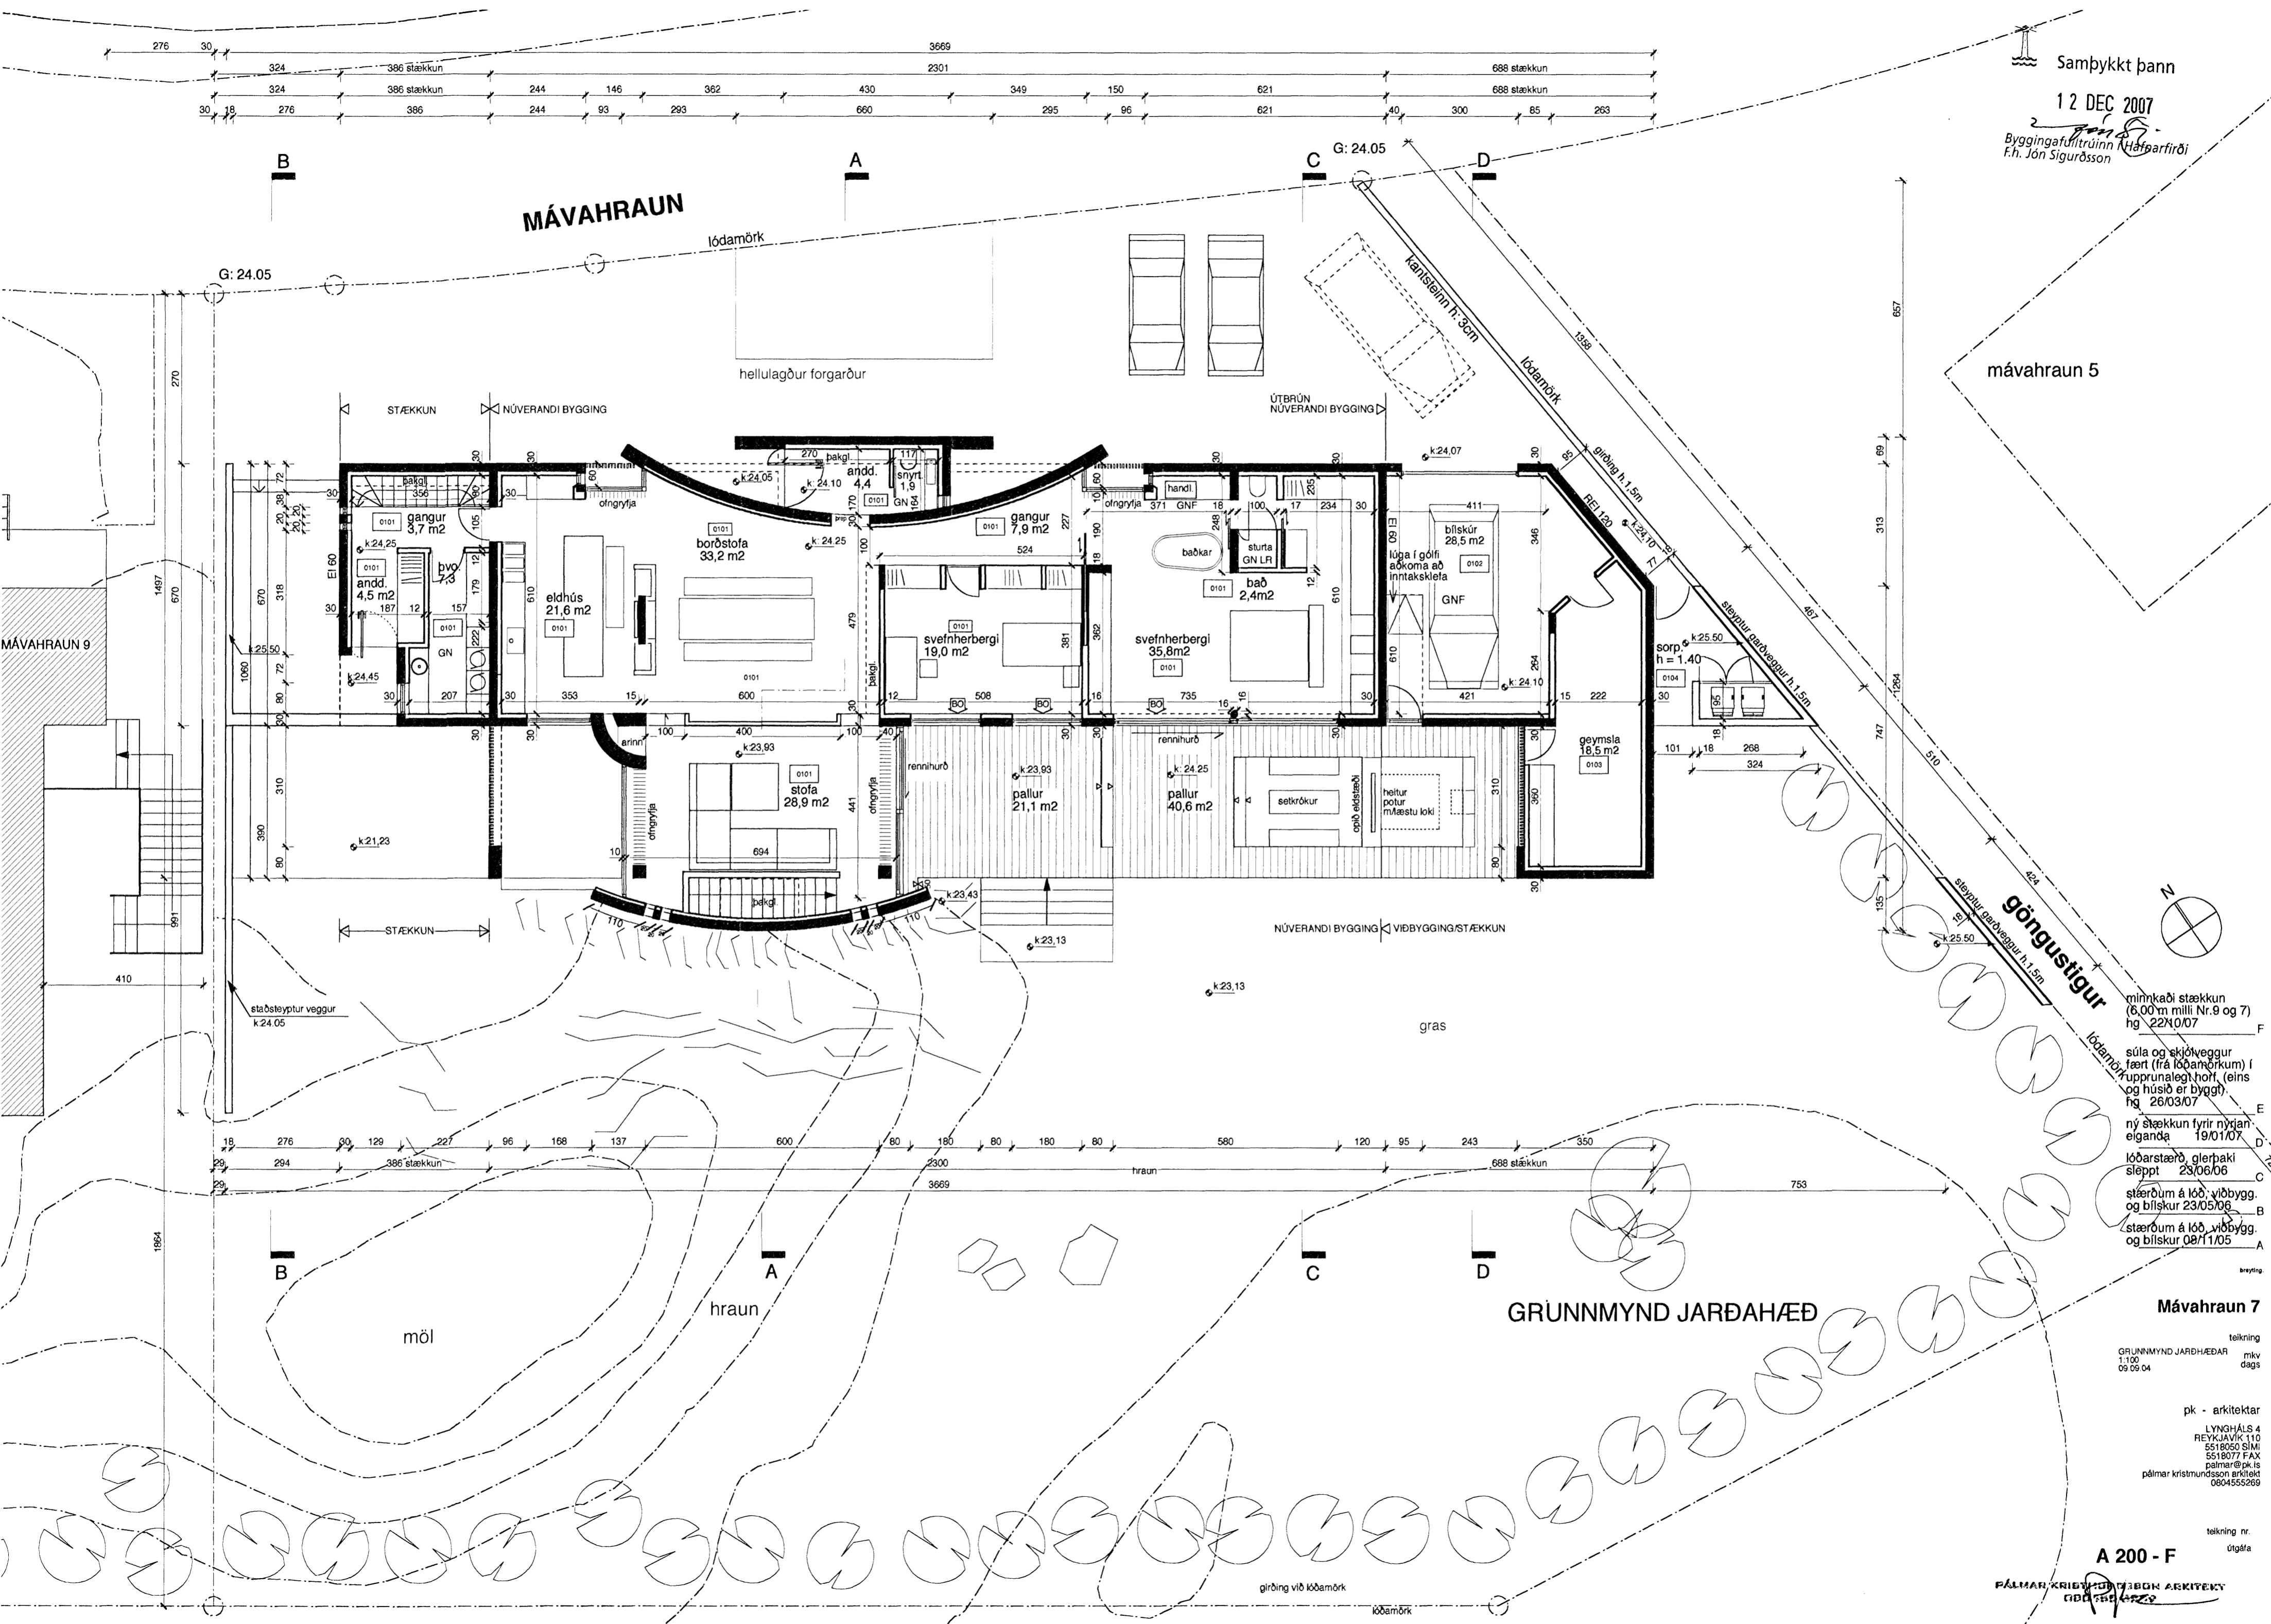

- F minkaði stækkun (6,00m milli Nr.9 og 7) hg 22/0/07
- E súla og skjólveggur fært (frá löðumörkum) í upprunalegt höf, (eins og húsið er byggt), hg 26/03/07
- D ný stækkun fyrir nýjan eiganda 19/01/07
- C löðarstærð, glerþaki sleppt 23/06/06
- B stærðum á löð, viðbygg. og bílskur 23/05/06
- A stærðum á löð, viðbygg. og bílskur 08/11/05

Mávahraun 7

teikning
GRUNNMYND JARÐHÆÐAR
1:100
09.09.04 mkv dags

pk - arkitektar
LYNGHÁLS 4
REYKJAVÍK 110
551 8050 SIMI
551 8077 FAX
palmar@pk.is
pálmar kristmundsson arkitekt
0604555269

teikning nr.
útgáfa

A 200 - F

PÁLMAR KRISTMUNDSSON ARKITEKT
GÍDD 550 4420