



Samþykkt bann
28 NOV 2007
Byggingafræðingurinn Þ. Þ. Þ. Þ.
F.h. Jón Sigurðsson

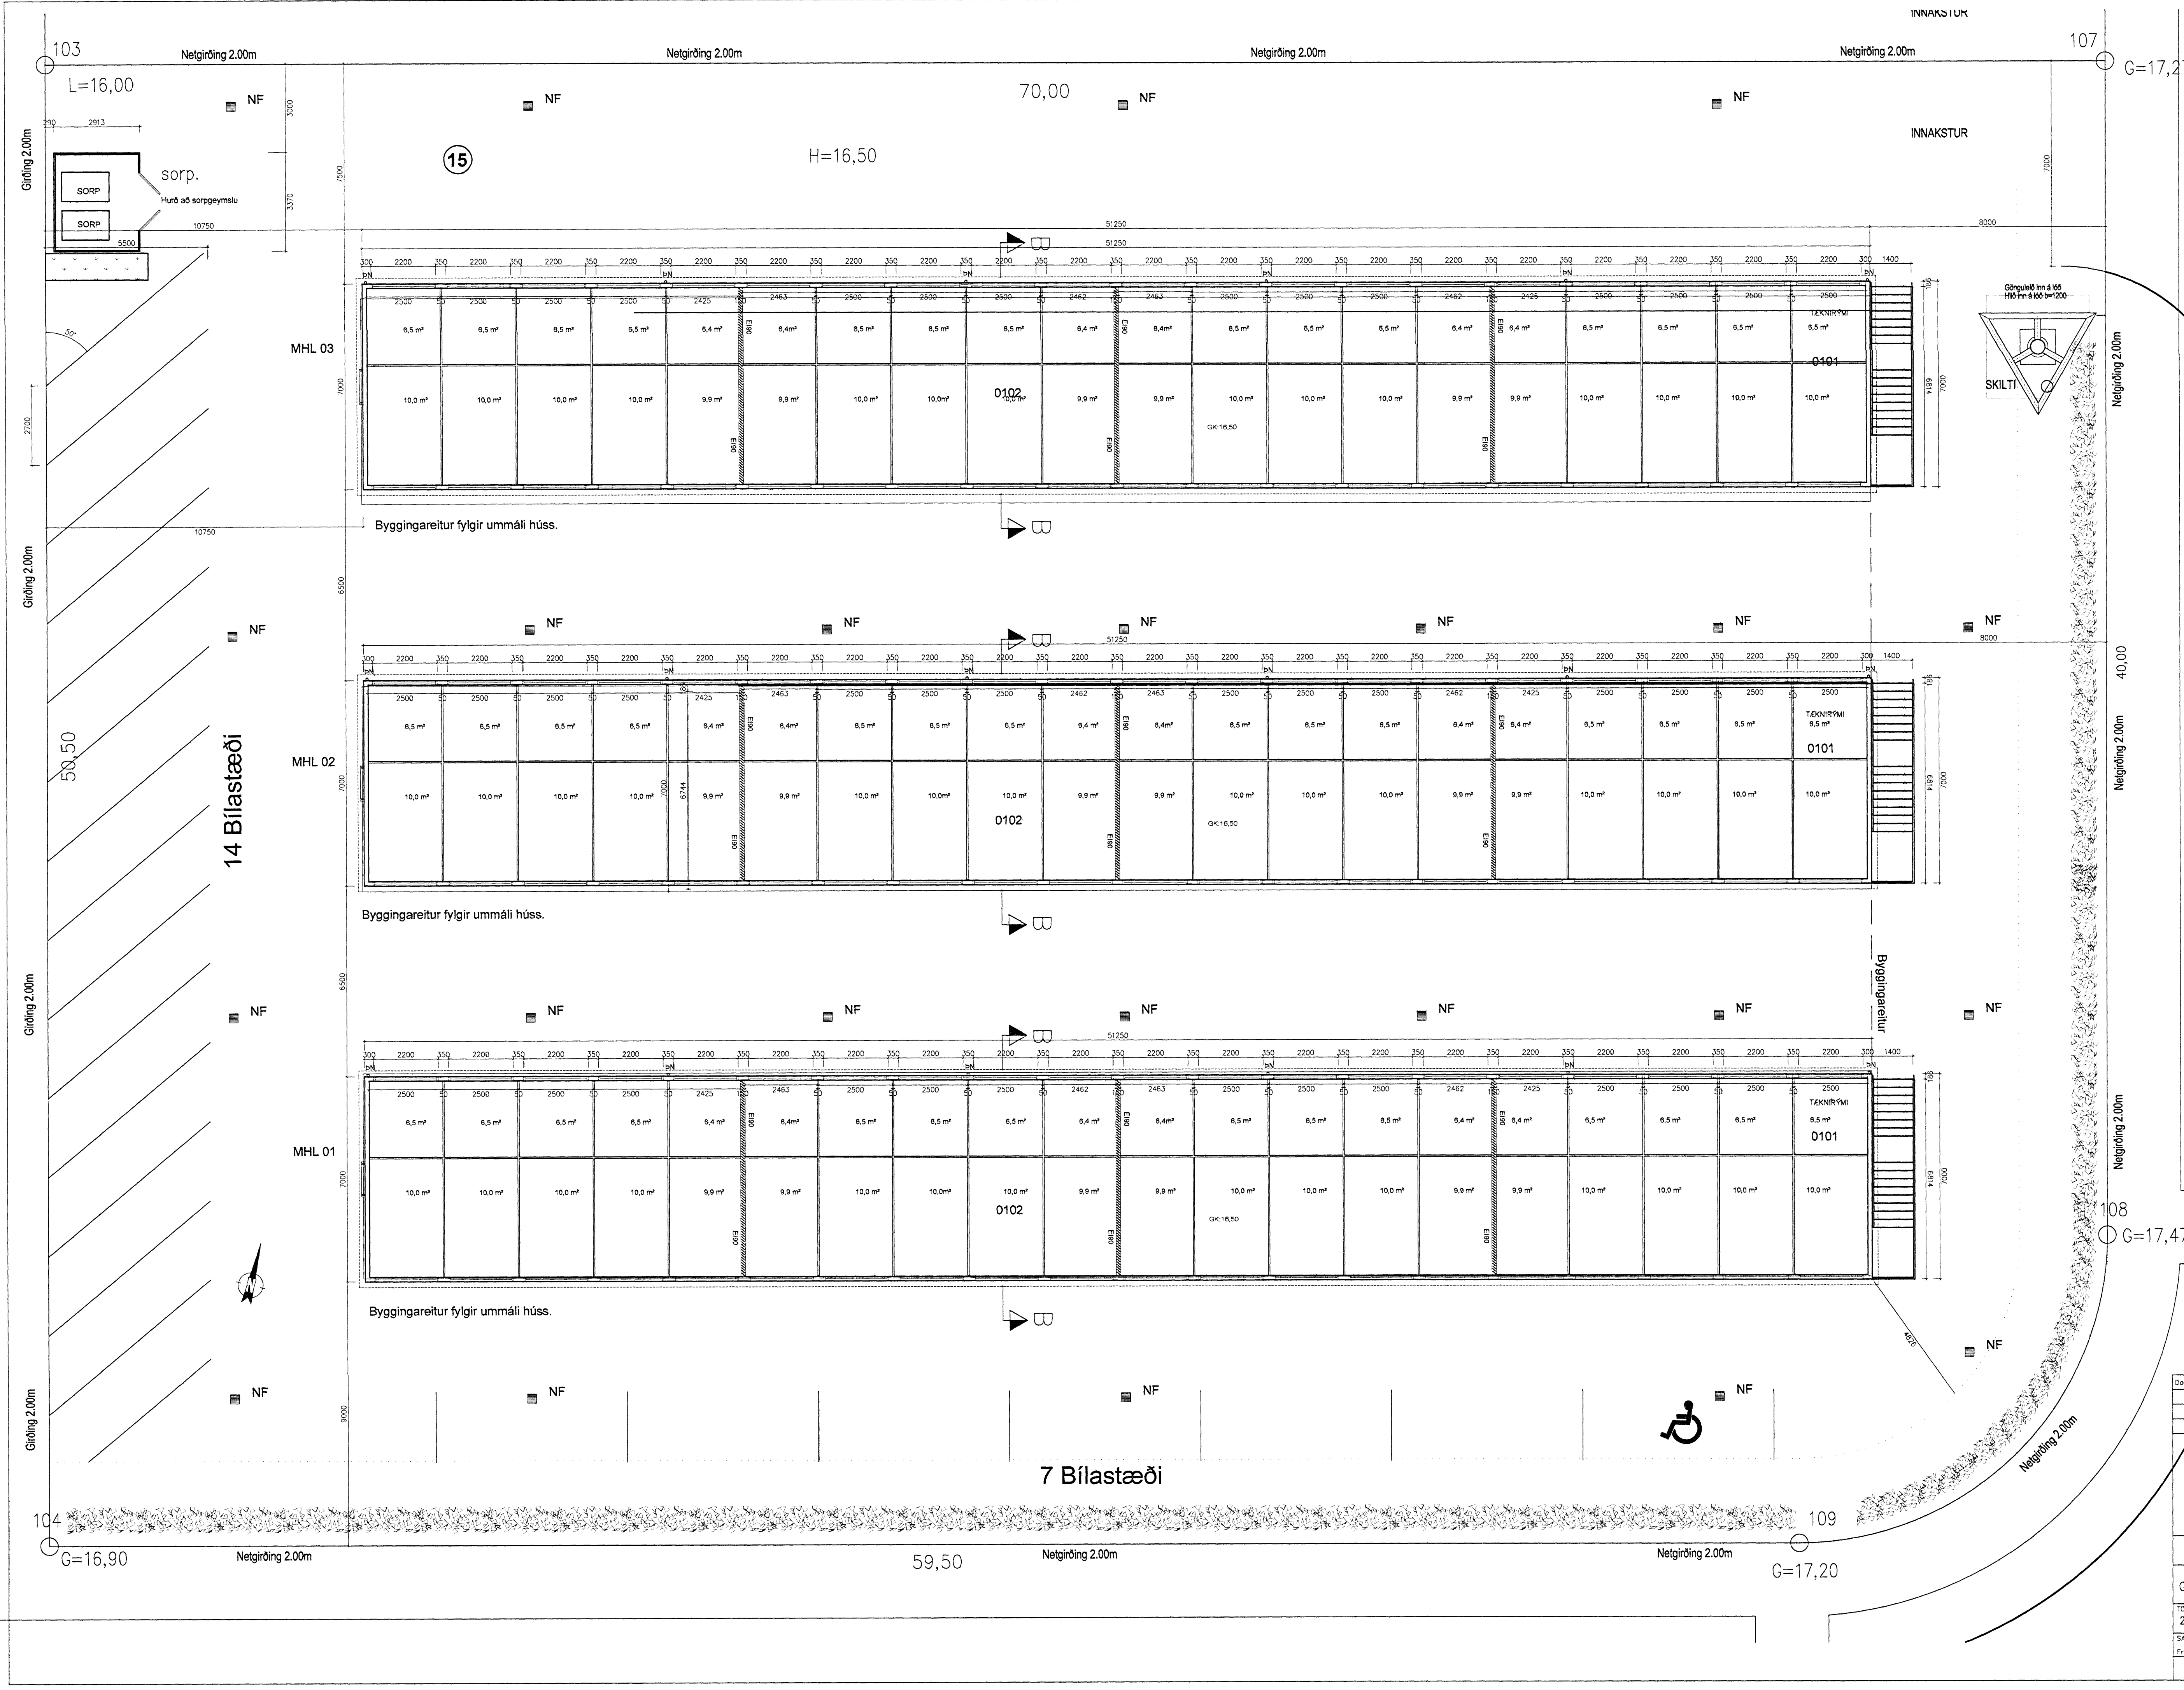

28.11.07
HELBRIGÐISEFTIRLITS
HAFNARFJÖRÐUR
KOPAVOGSSVÆÐIS
Gardaborgi 7 - 210 Gardabæ
K. S. S.

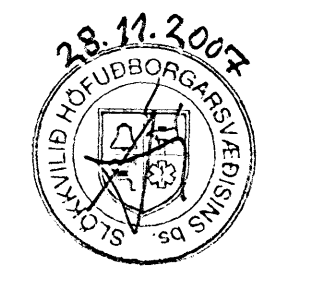

Dagur	Braytingar	Nr.	Nafn

meter Verkfræðistofa ehf
Síðumúli 1, 108 Reykjavík
Sími: 5678922, Fax: 8940059
meter@meter.is, www.meter.is

GJÁHELLA 15, 221 HAFNARFJÖRÐUR

GRUNNMÝND 1 HÆÐ, MHL-01, MHL-02 OG MHL-03

TÖLVUSKRÁ 243-221-GJÁHELLA 15	HANNAÐ FÓ/VG	TEKNAÐ FÓ/VG	YFIRFARIÐ FÓ	ÓTGÁFA 01
SAMRÆKT Fróðrik Ólafsson 2303592459	TEKINGU NR. 243-A01	MKV. 1:100	BLAD NR. A-01	
DAGS. 30.10.2007			VERK NR. 243	