



Samþykkt á fundi skipulags- og byggingarfulltrúa
 05. DES. 2007
 Bjarki Jóhannesson
 Skipulags- og byggingarfulltrúi

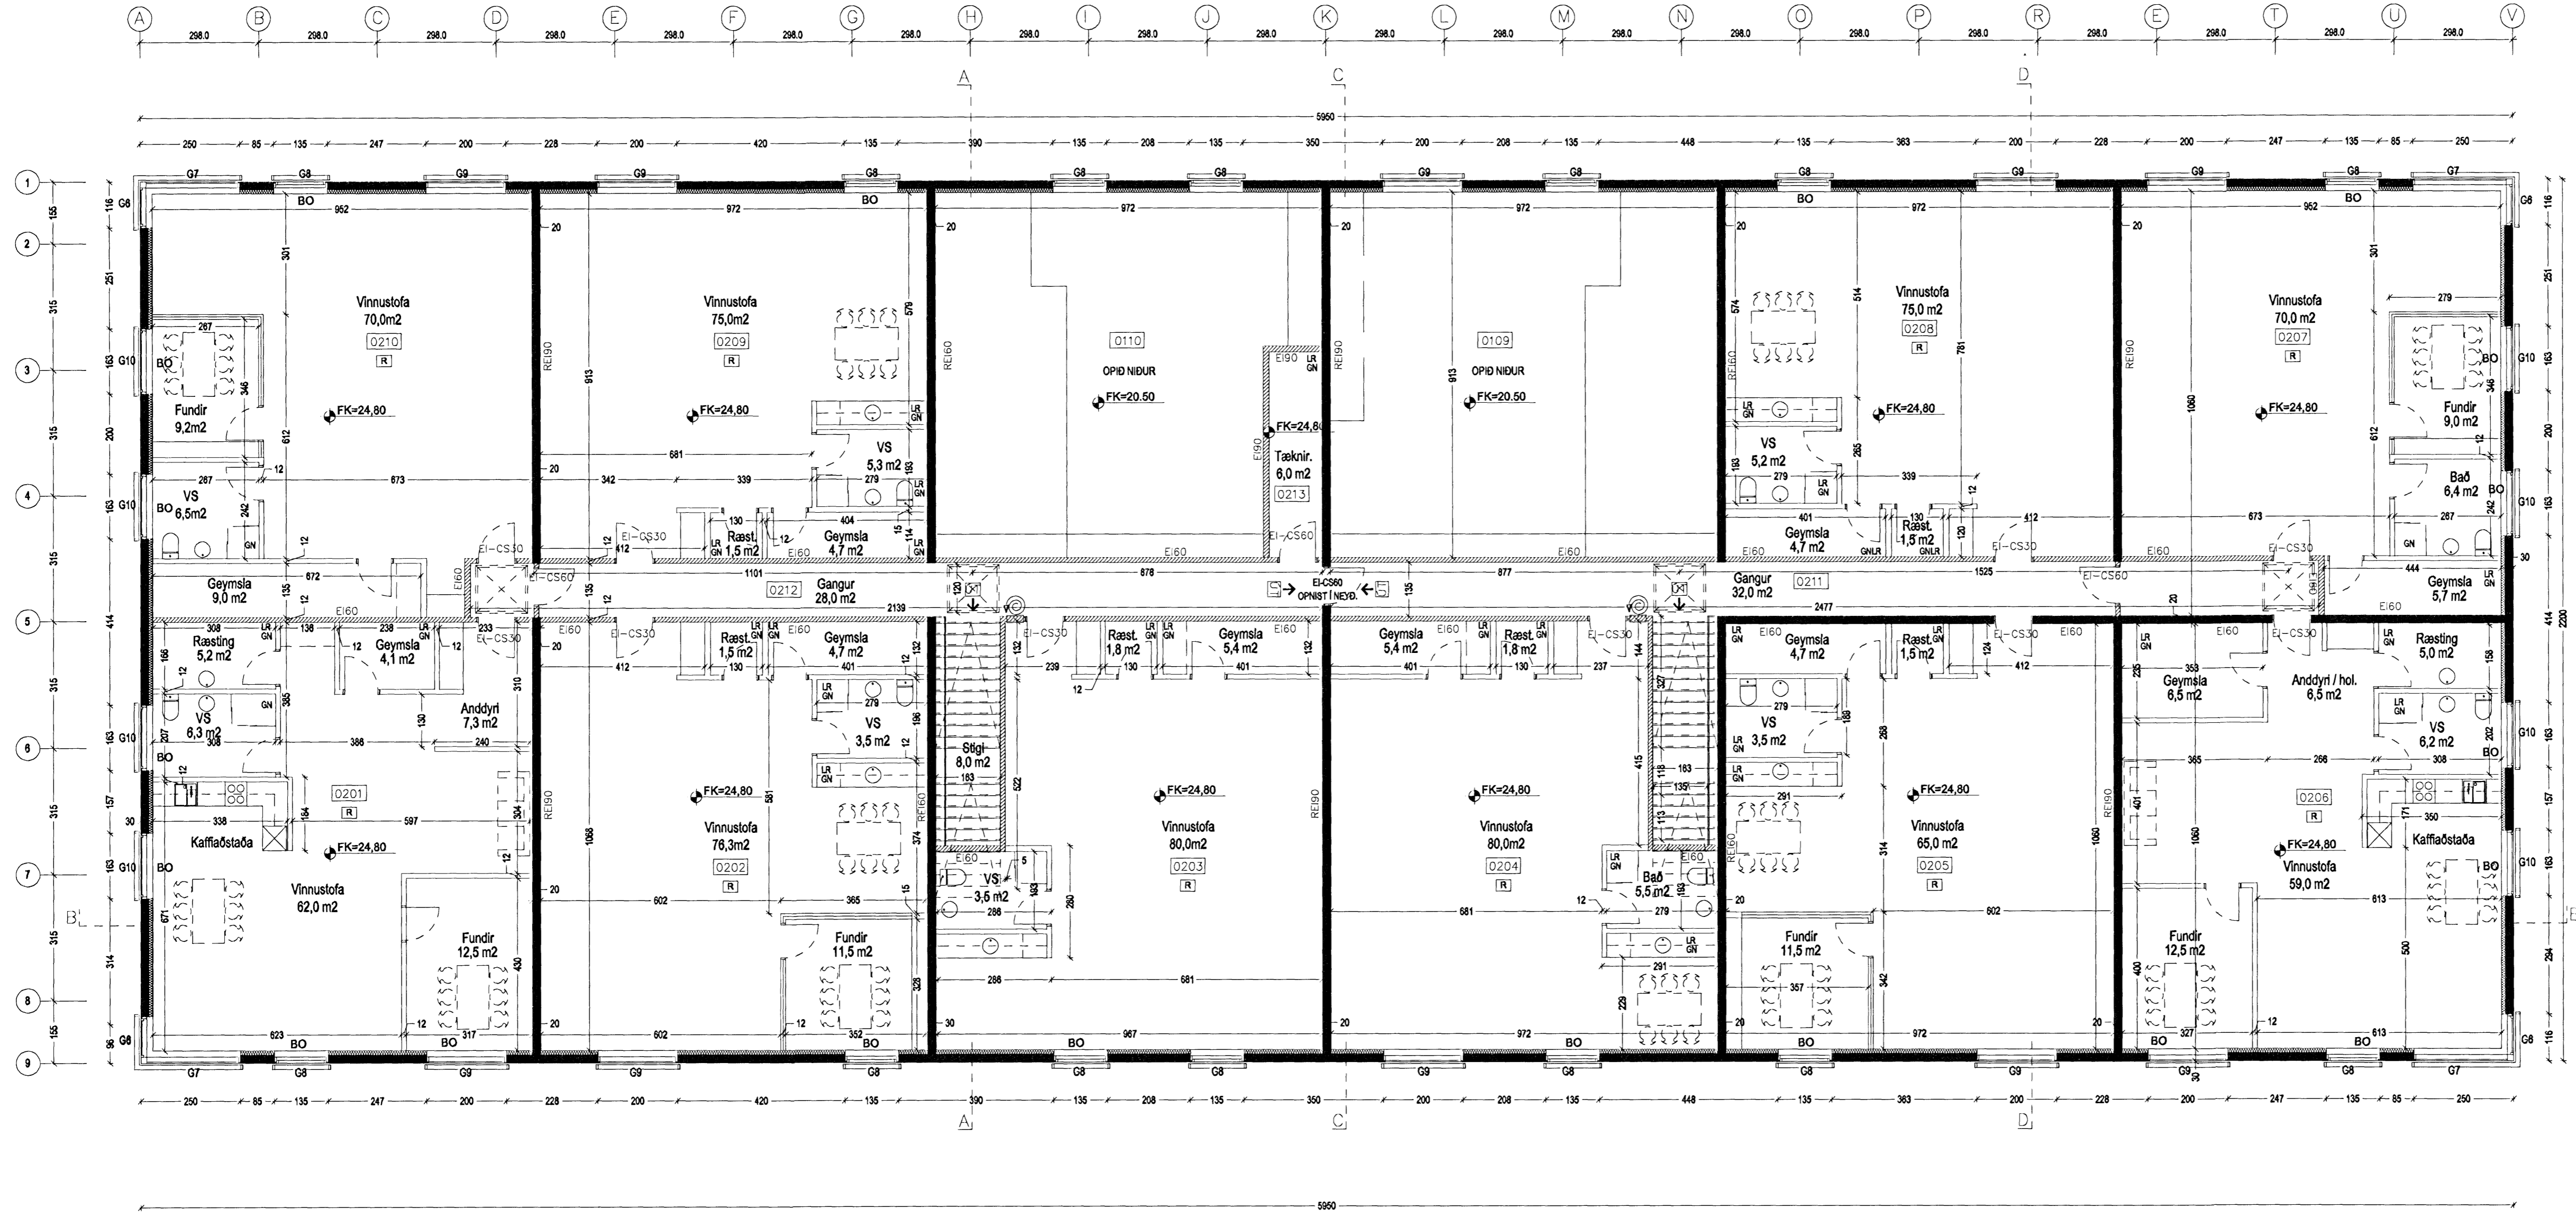


GRUNNMYND 2 HÆÐAR 1:100

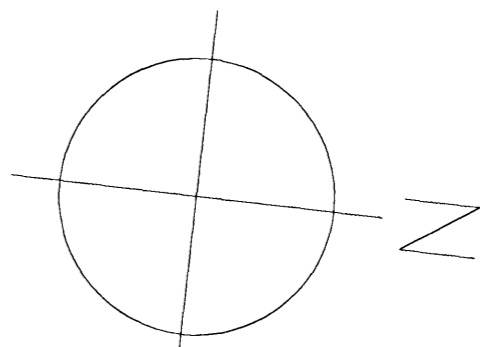

C:
 B: Milligöf og stígar.
 A: Gluggastétning á annari hæð.
 BREYTINGAR:
 DAGS:

15.11.2007
 18.04.2007
 DAGS:

LÖGSEMIÖRÐ

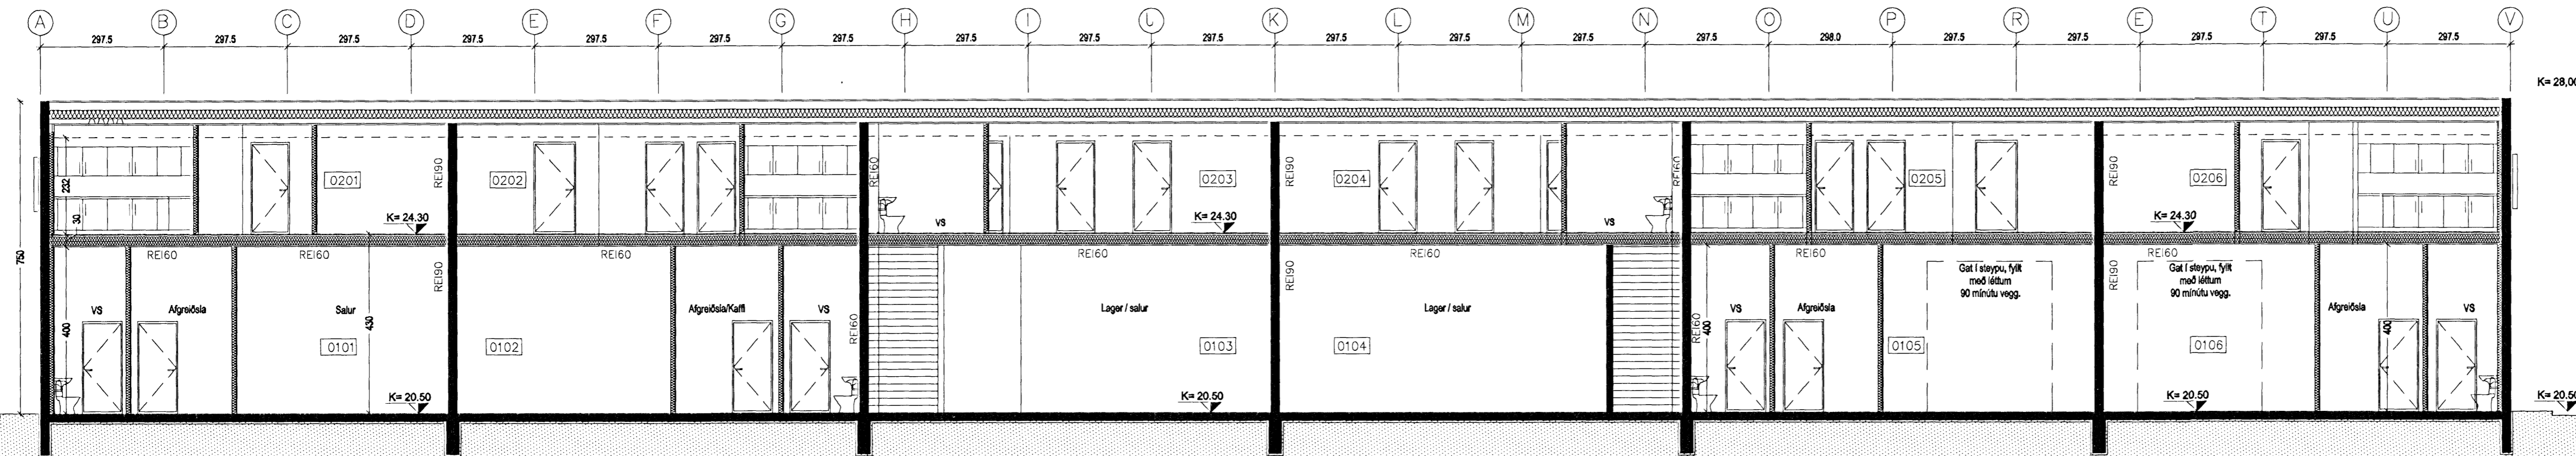

SNEIÐING B-B 1:100

VERKKAUPE: VAD Fastignatíag ehf.
SÚÐURHELLA 6
220 HAFNARFIRÐI

ADALUPPDRÁTTUR
 GRUNNMYND 2 HÆÐAR
 SNEIÐING B-B

VERK: SUDH 0647
 KVARDI: 1:100 TEIKNAD: DMM
 DAGS: 29.01.2007 SKRÁ: 0647.DWG

ÚTI INNI
ARKITEKTAR

BINGHOLTSSTRÆTI 27 101 REYKJAVÍK
 SIMAR 5527660 & 5627660 FAX 5527661
 NETFANG ur@ui.is
 VEFFANG http://www.ui.is
 BALDUR Ó. SVAVARSSON ARKITEKTAR FAJ
 JÓN DÓR ÞORVALDSSON ARKITEKTAR FAJ
 120357-5149
 021256-7579

HEILBRIGDISEFTIRLIT
 HAFNARFIJARDAR-
 OG KÖPAVOGSSYÐIS
 Gæðatengi 210 Gæðatengi
 29/10/2007
 Með þessum lita er
 innvið áreiðanlegt i
 Roshlepa af henni til

TEIKNANGR: **A-0102** BREYTING: **B**