


Suðurhella 6 Hafnarfirði

Lóðarteiking M 1:200

Suðurhella

Sampykkt á fundi skipulags- og byggingarfulltrúa
 05 DES. 2007
 Bjarki Jóhannesson
 Skipulags- og byggingarfulltrúi

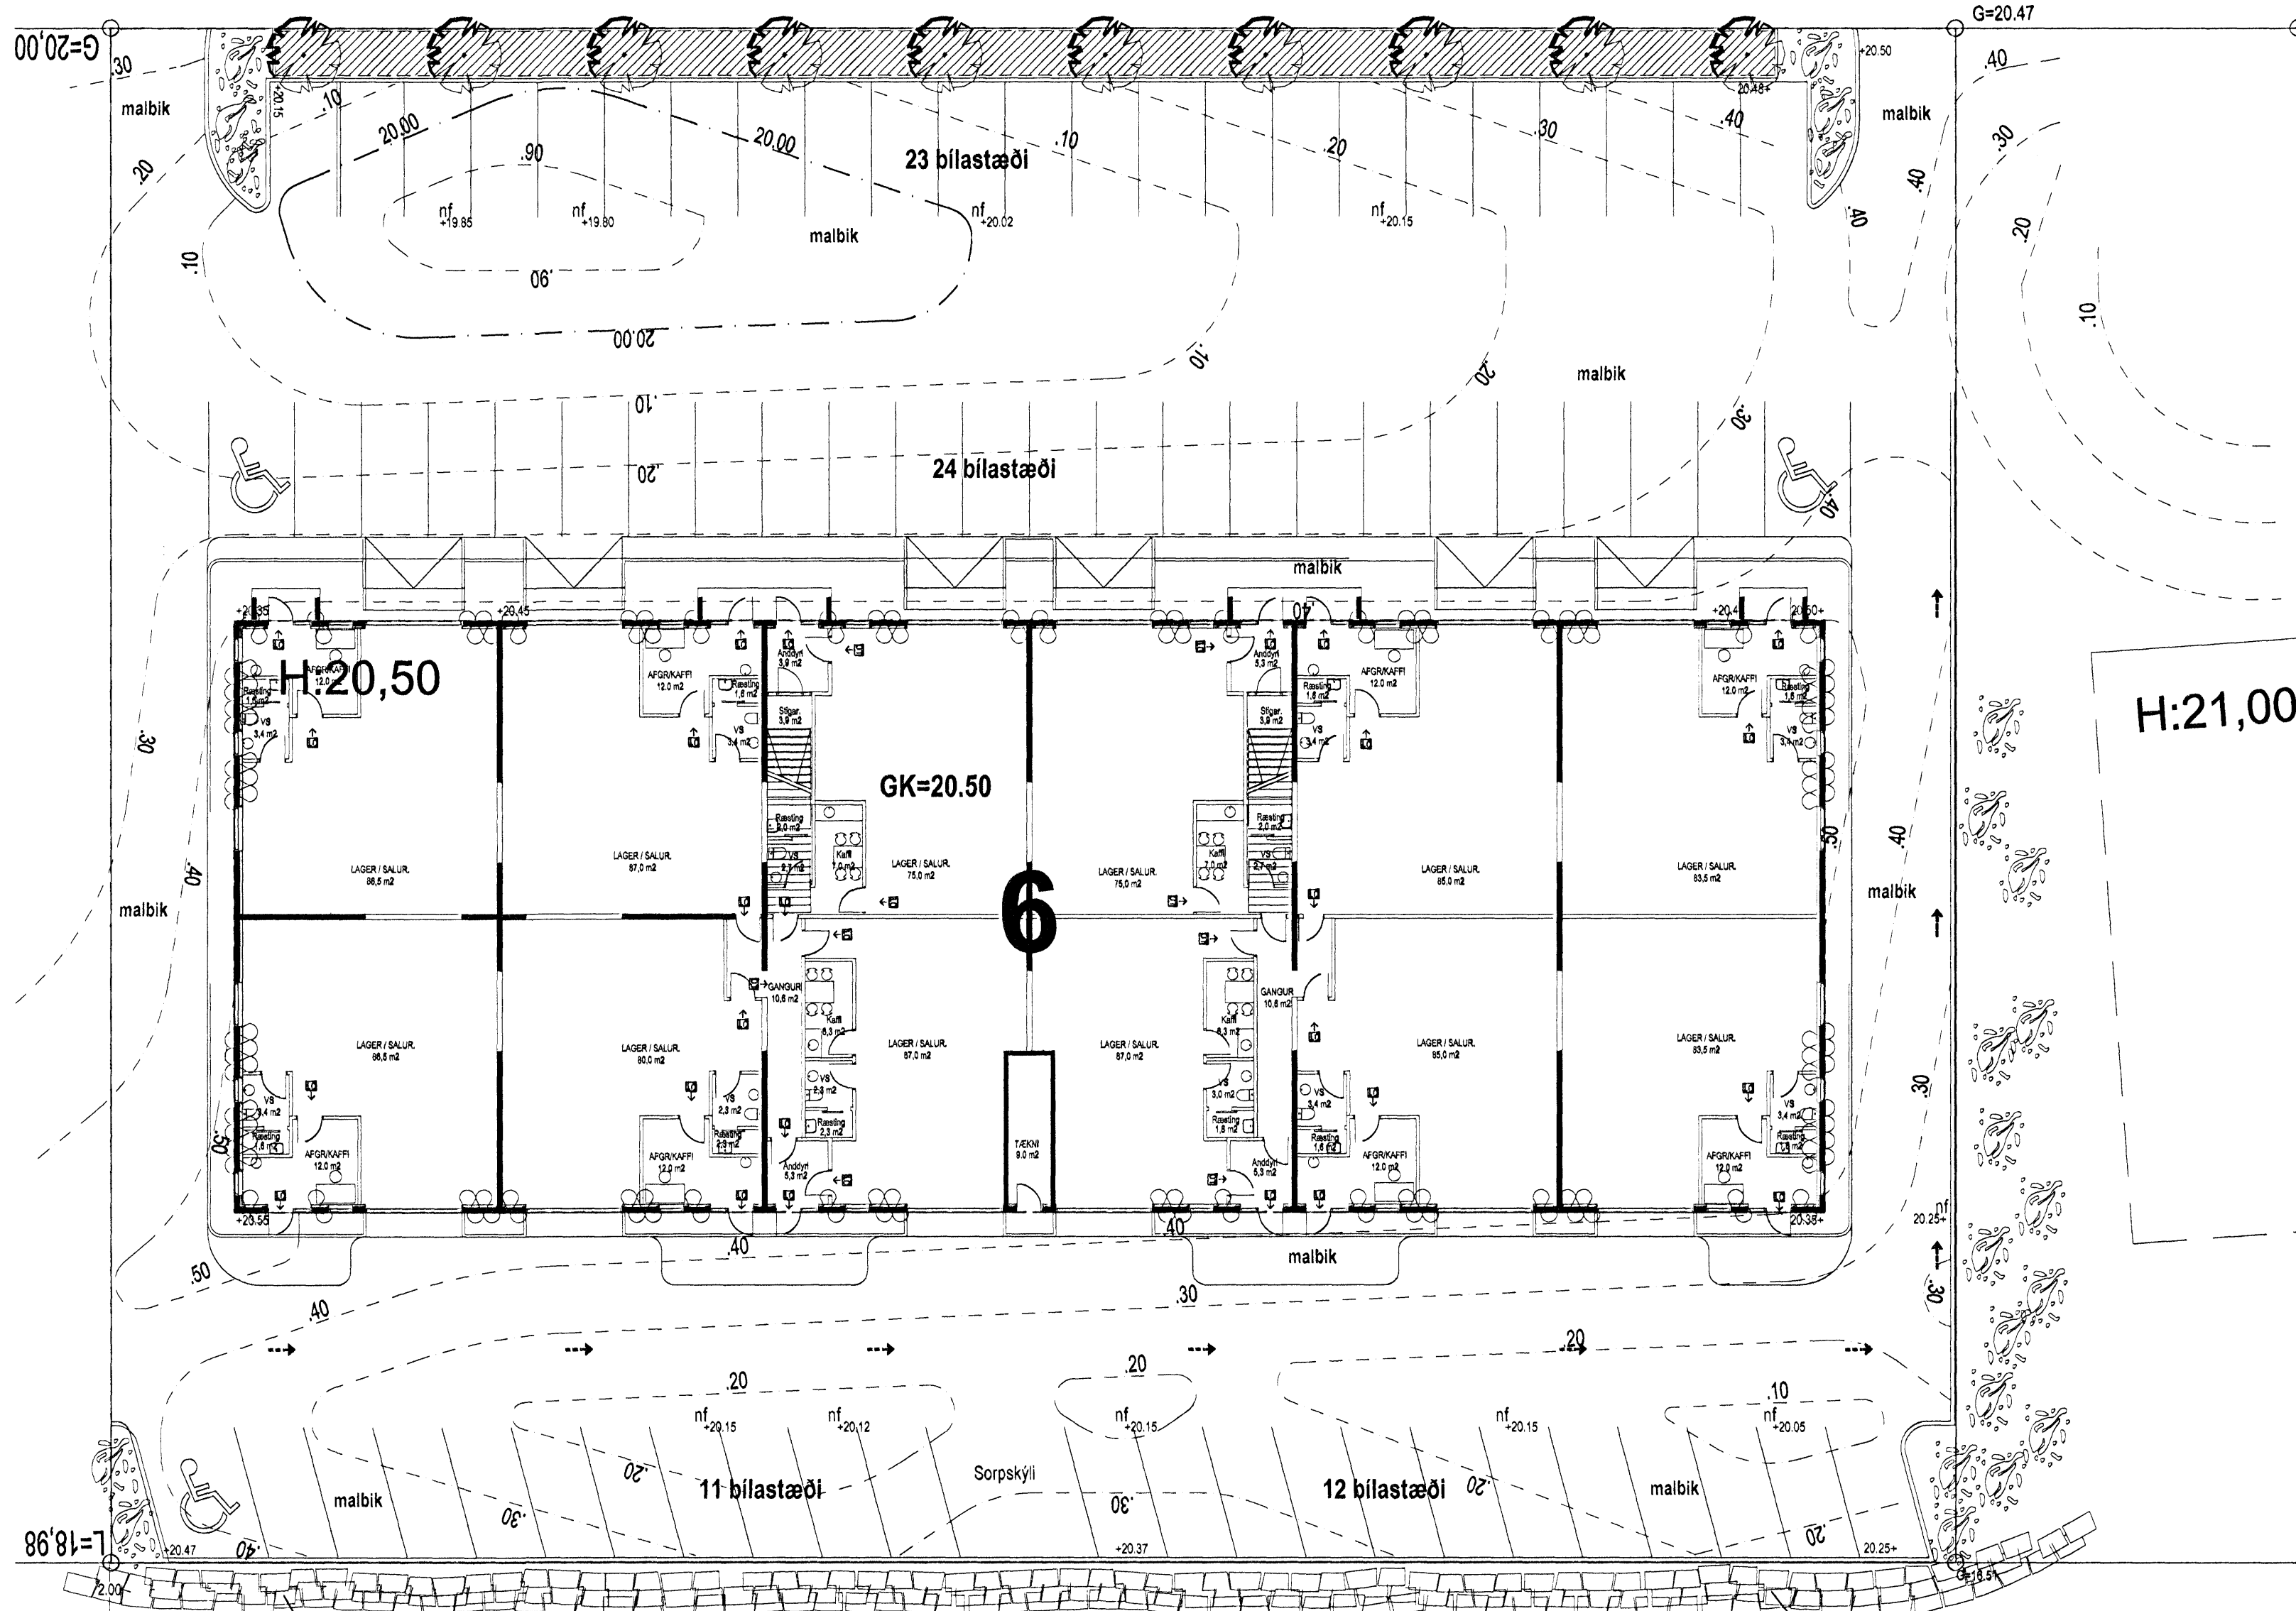

Skýringar

- Grassvæði
- Stofntré og gróðurbeði
- Malbik
- Hellur - smár
- Hellur - stórar
- Núverandi hæðarlínur
- Nýjar hæðarlínur
- 10 sm hæðarlínur á malbiki
- GK=116.50 Gólfkóti byggingar
- (+117.00) Núverandi hæðarkóti
- +117.00 Nýr hæðarkóti
- (nf) Núverandi niðurfali
- nf Niðurfali
- G=115.10 Gefinn hæðarkóti
- L=116.40 Leiðbeinandi hæðarkóti
- Grjóthleðsla
- Skjólgirðing
- Stálgirðing - Hæð 1.30

H:21,00


ÚTI INNI
 ARKITEKTAR
 Jón Þór Þorvaldsson Af, FSSA
 Kt. 021256 7579

Jón Þór Þorvaldsson

ADALHÖNNUNUR:
 Jón Þór Þorvaldsson arkitekt FAI
 Kt. 01256 7579
 ÚTI INNI arkitektar ehf.
 Þinghólfstræti 27 - 101 Reykjavík

Suðurhella 6 Hafnarfirði
 Lóðarteiking m/byggingarnefndarteikningum

Málstafr	Teikning nr.	Ástand
1:200		
Dagsetning	Bygging	Talvísir
27. nóvember 2007	A2	

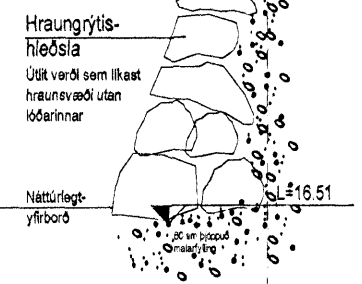

Hraungrýtishleðsla
 Útítt verði sem líkast hraunsvæði utan lóðarinnar - sjá sniðteikningu

Hraungrýtishleðsla
 Útítt verði sem líkast hraunsvæði utan lóðarinnar - sjá sniðteikningu

Sniðteikning
 Hraungrýtishleðsla
 M 1:100

Teiknistofan STORÐ
 931066-4179
 Hermann Georg Gunnlaugsson
 Landlagarkona FLA
 Akralind 8 201 Akranesi
 588 1542 - 862 1542
 netfang: istor@istor.is
 veffang: www.istor.is