


Suðurhella 6 Hafnarfirði

Lóðarteiking M 1:200

Suðurhella

Samykkt á fundi skipulags- og byggingarfulltrúa
 05. DES. 2007
 Bjarki Jóhannesson
 Skipulags- og byggingarfulltrúi

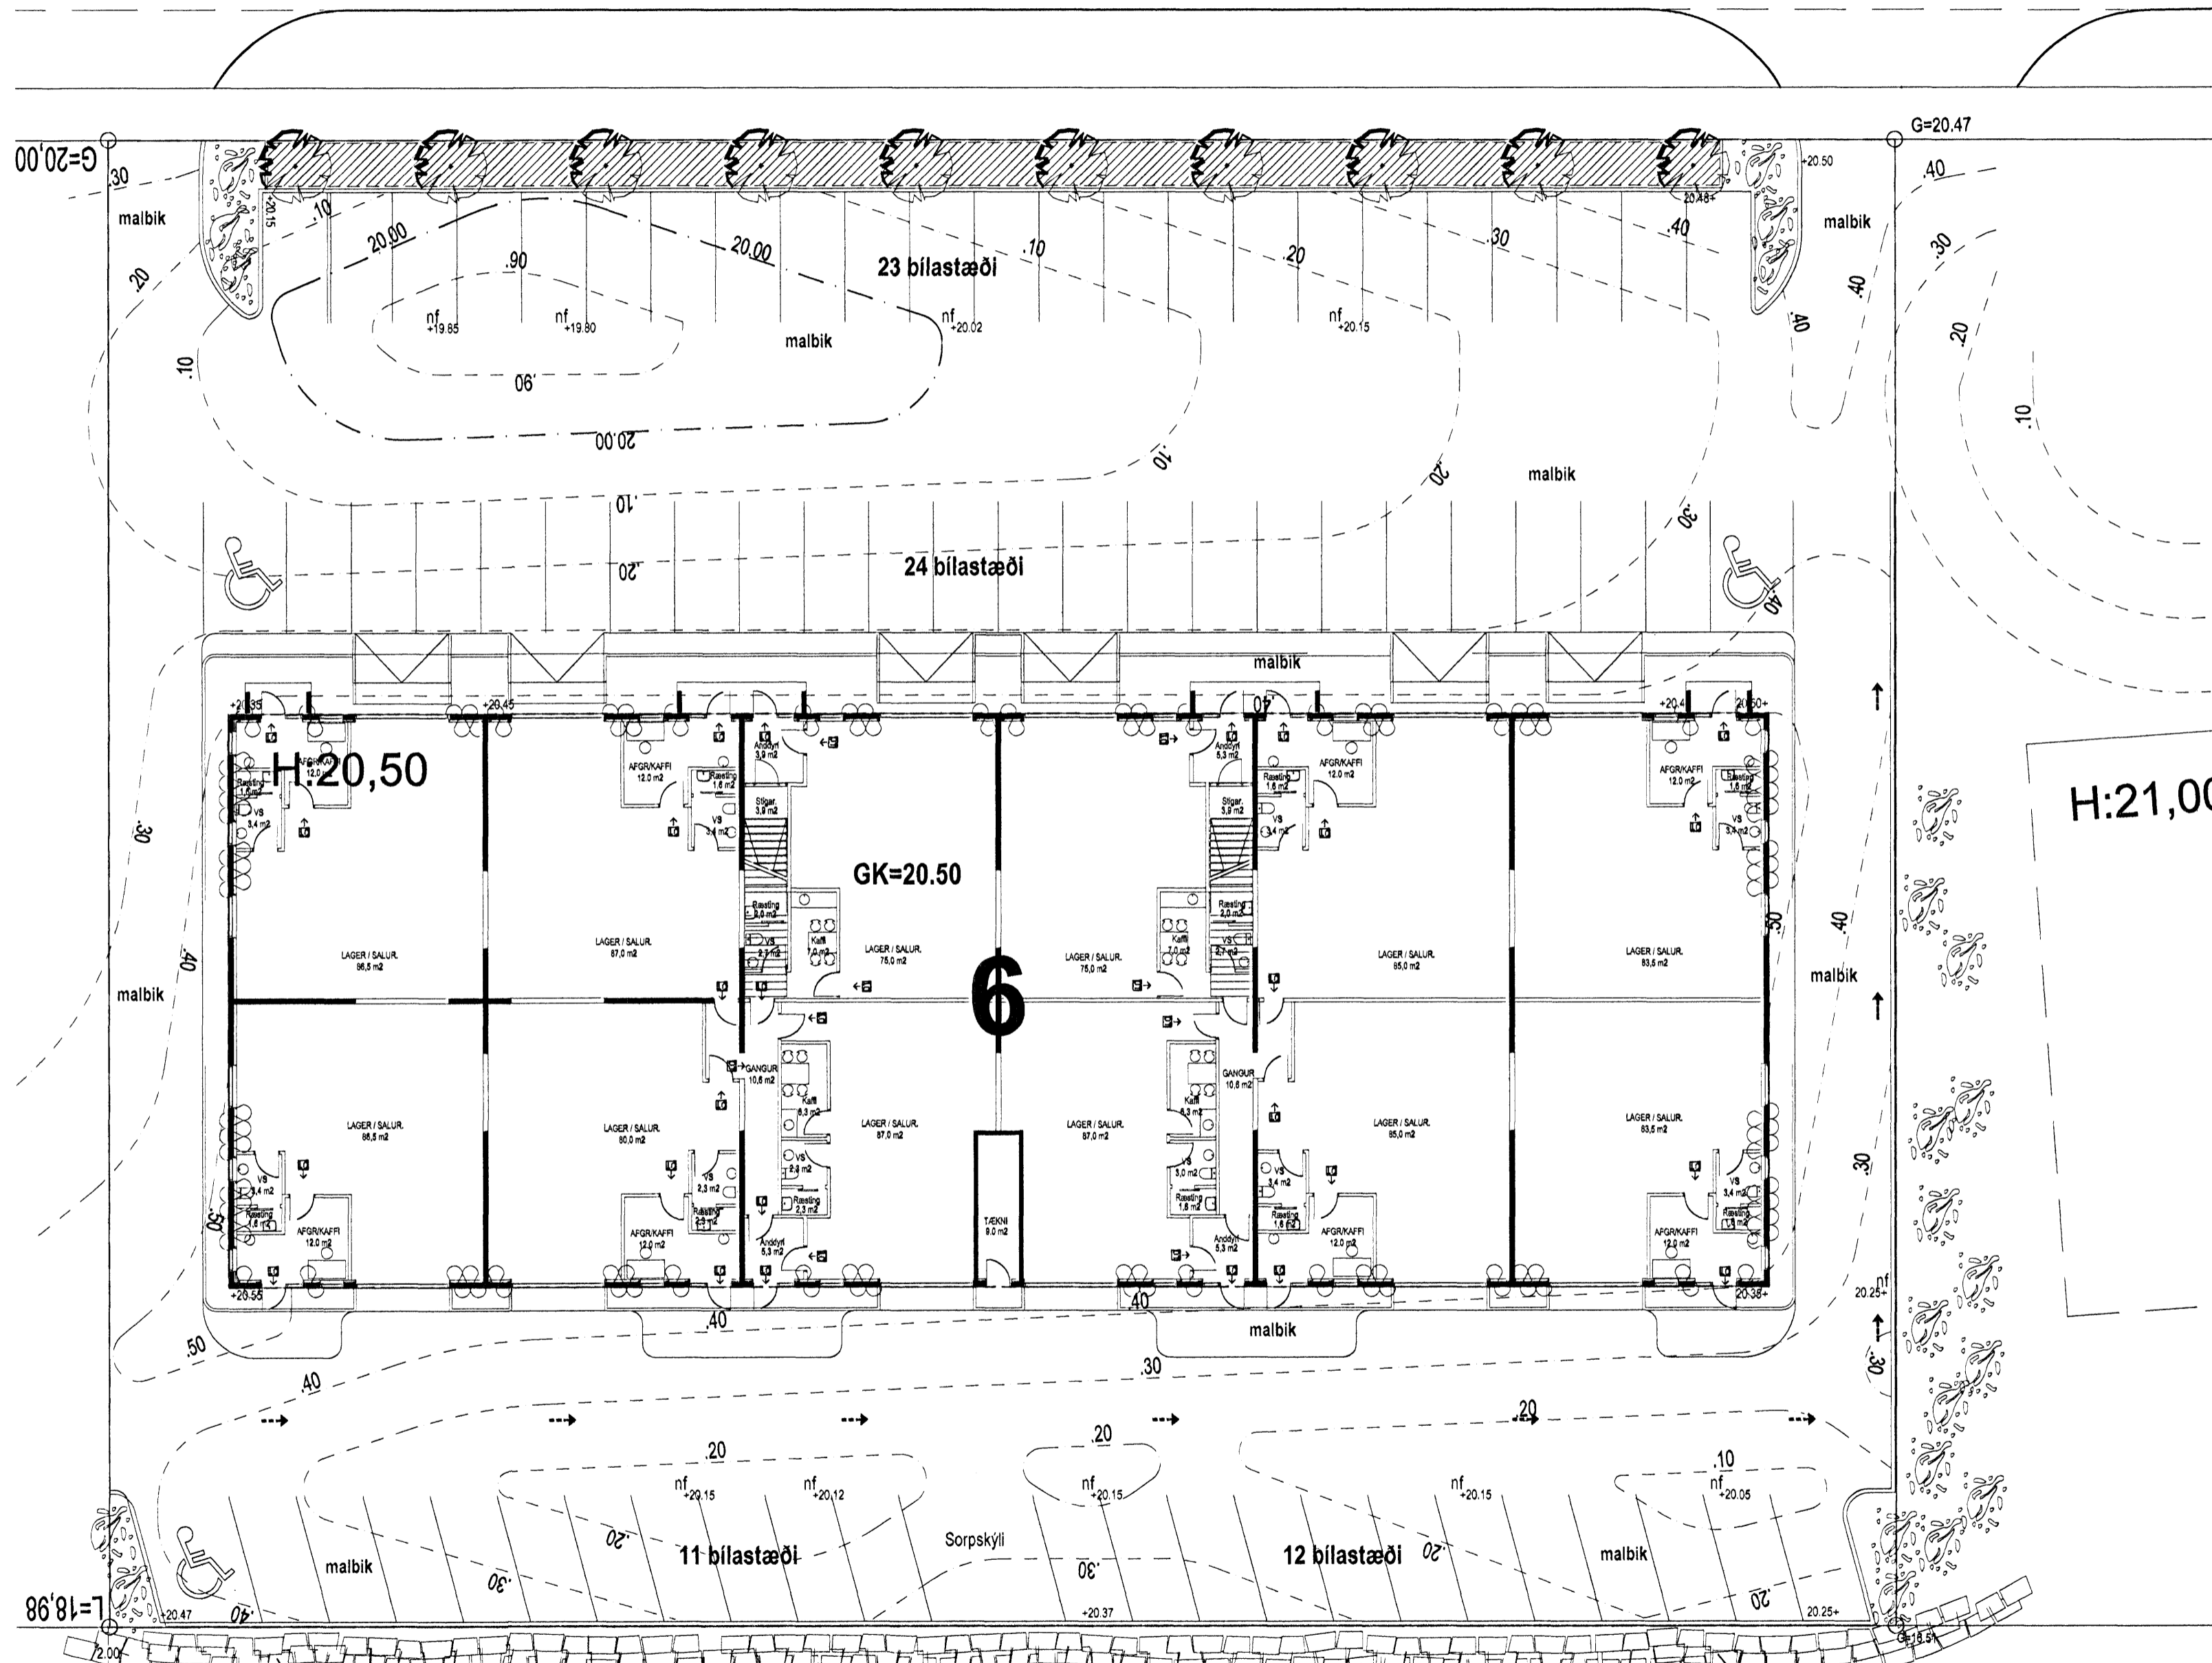


- ### Skýringar
- Grassvæði
 - Stofntré og gróðurbeði
 - Malbik
 - Hellur - smáar
 - Hellur - stórar
 - Núverandi hæðarlínur
 - Nýjar hæðarlínur
 - 10 sm hæðarlínur á malbiki
 - GK=116.50 Gólfkóti byggingar
 - +117.60 Núverandi hæðarkóti
 - +117.80 Nýr hæðarkóti
 - (nf) Núverandi niðurfall
 - nf Niðurfall
 - G=115.10 Gefinn hæðarkóti
 - L=116.40 Leiðbeinandi hæðarkóti
 - Grjóthleðsla
 - Skjólgröng
 - Stálgirðing - Hæð 1.30

ÚTI INNI
 ARKITEKTAR
 Jón Þór Þorvaldsson AJ, FSA
 KÍ.021256/1579

Verkefni: **ABALHÖNNUNUR**
 Jón Þór Þorvaldsson arkitekt FSA
 KÍ.014256/1579
 ÚTI/INNI arkitektar ehf.
 Þingholtsstræti 27 - 101 Reykjavík

Suðurhella 6 Hafnarfirði
 Lóðarteiking m/byggingarnefndarteikningum

Skala:	1:200	Talning nr.		Hæð:	
Dagsetning:	27. nóvember 2007	Bygging:	Bálsark	Talning:	

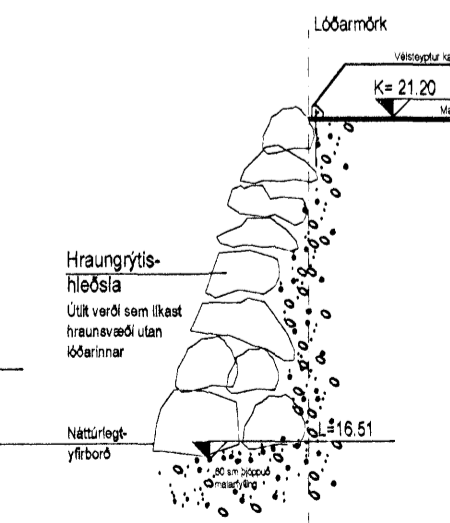

Hraungrýtishleðsla
 Útlit verði sem líkast hraunsvæði utan lóðarinnar - sjá sniðteikningu

Hraungrýtishleðsla
 Útlit verði sem líkast hraunsvæði utan lóðarinnar - sjá sniðteikningu

Sniðteikning
 Hraungrýtishleðsla
 M 1:100

Teiknistofan STORÐ
 Hermann Georg Gunnlaugsson
 Landlagaarkitekt FICA
 Alarind 5, 201 Kópavogur
 598 1642 - 962 1642
 netfang: telord@stord.is
 veffang: www.stord.is