



Sambýkkt á fundi skipulags- og byggingarfulltrúa
 05. DES. 2007
 Bjarki Jóhannesson
 Skipulags- og byggingarfulltrúi

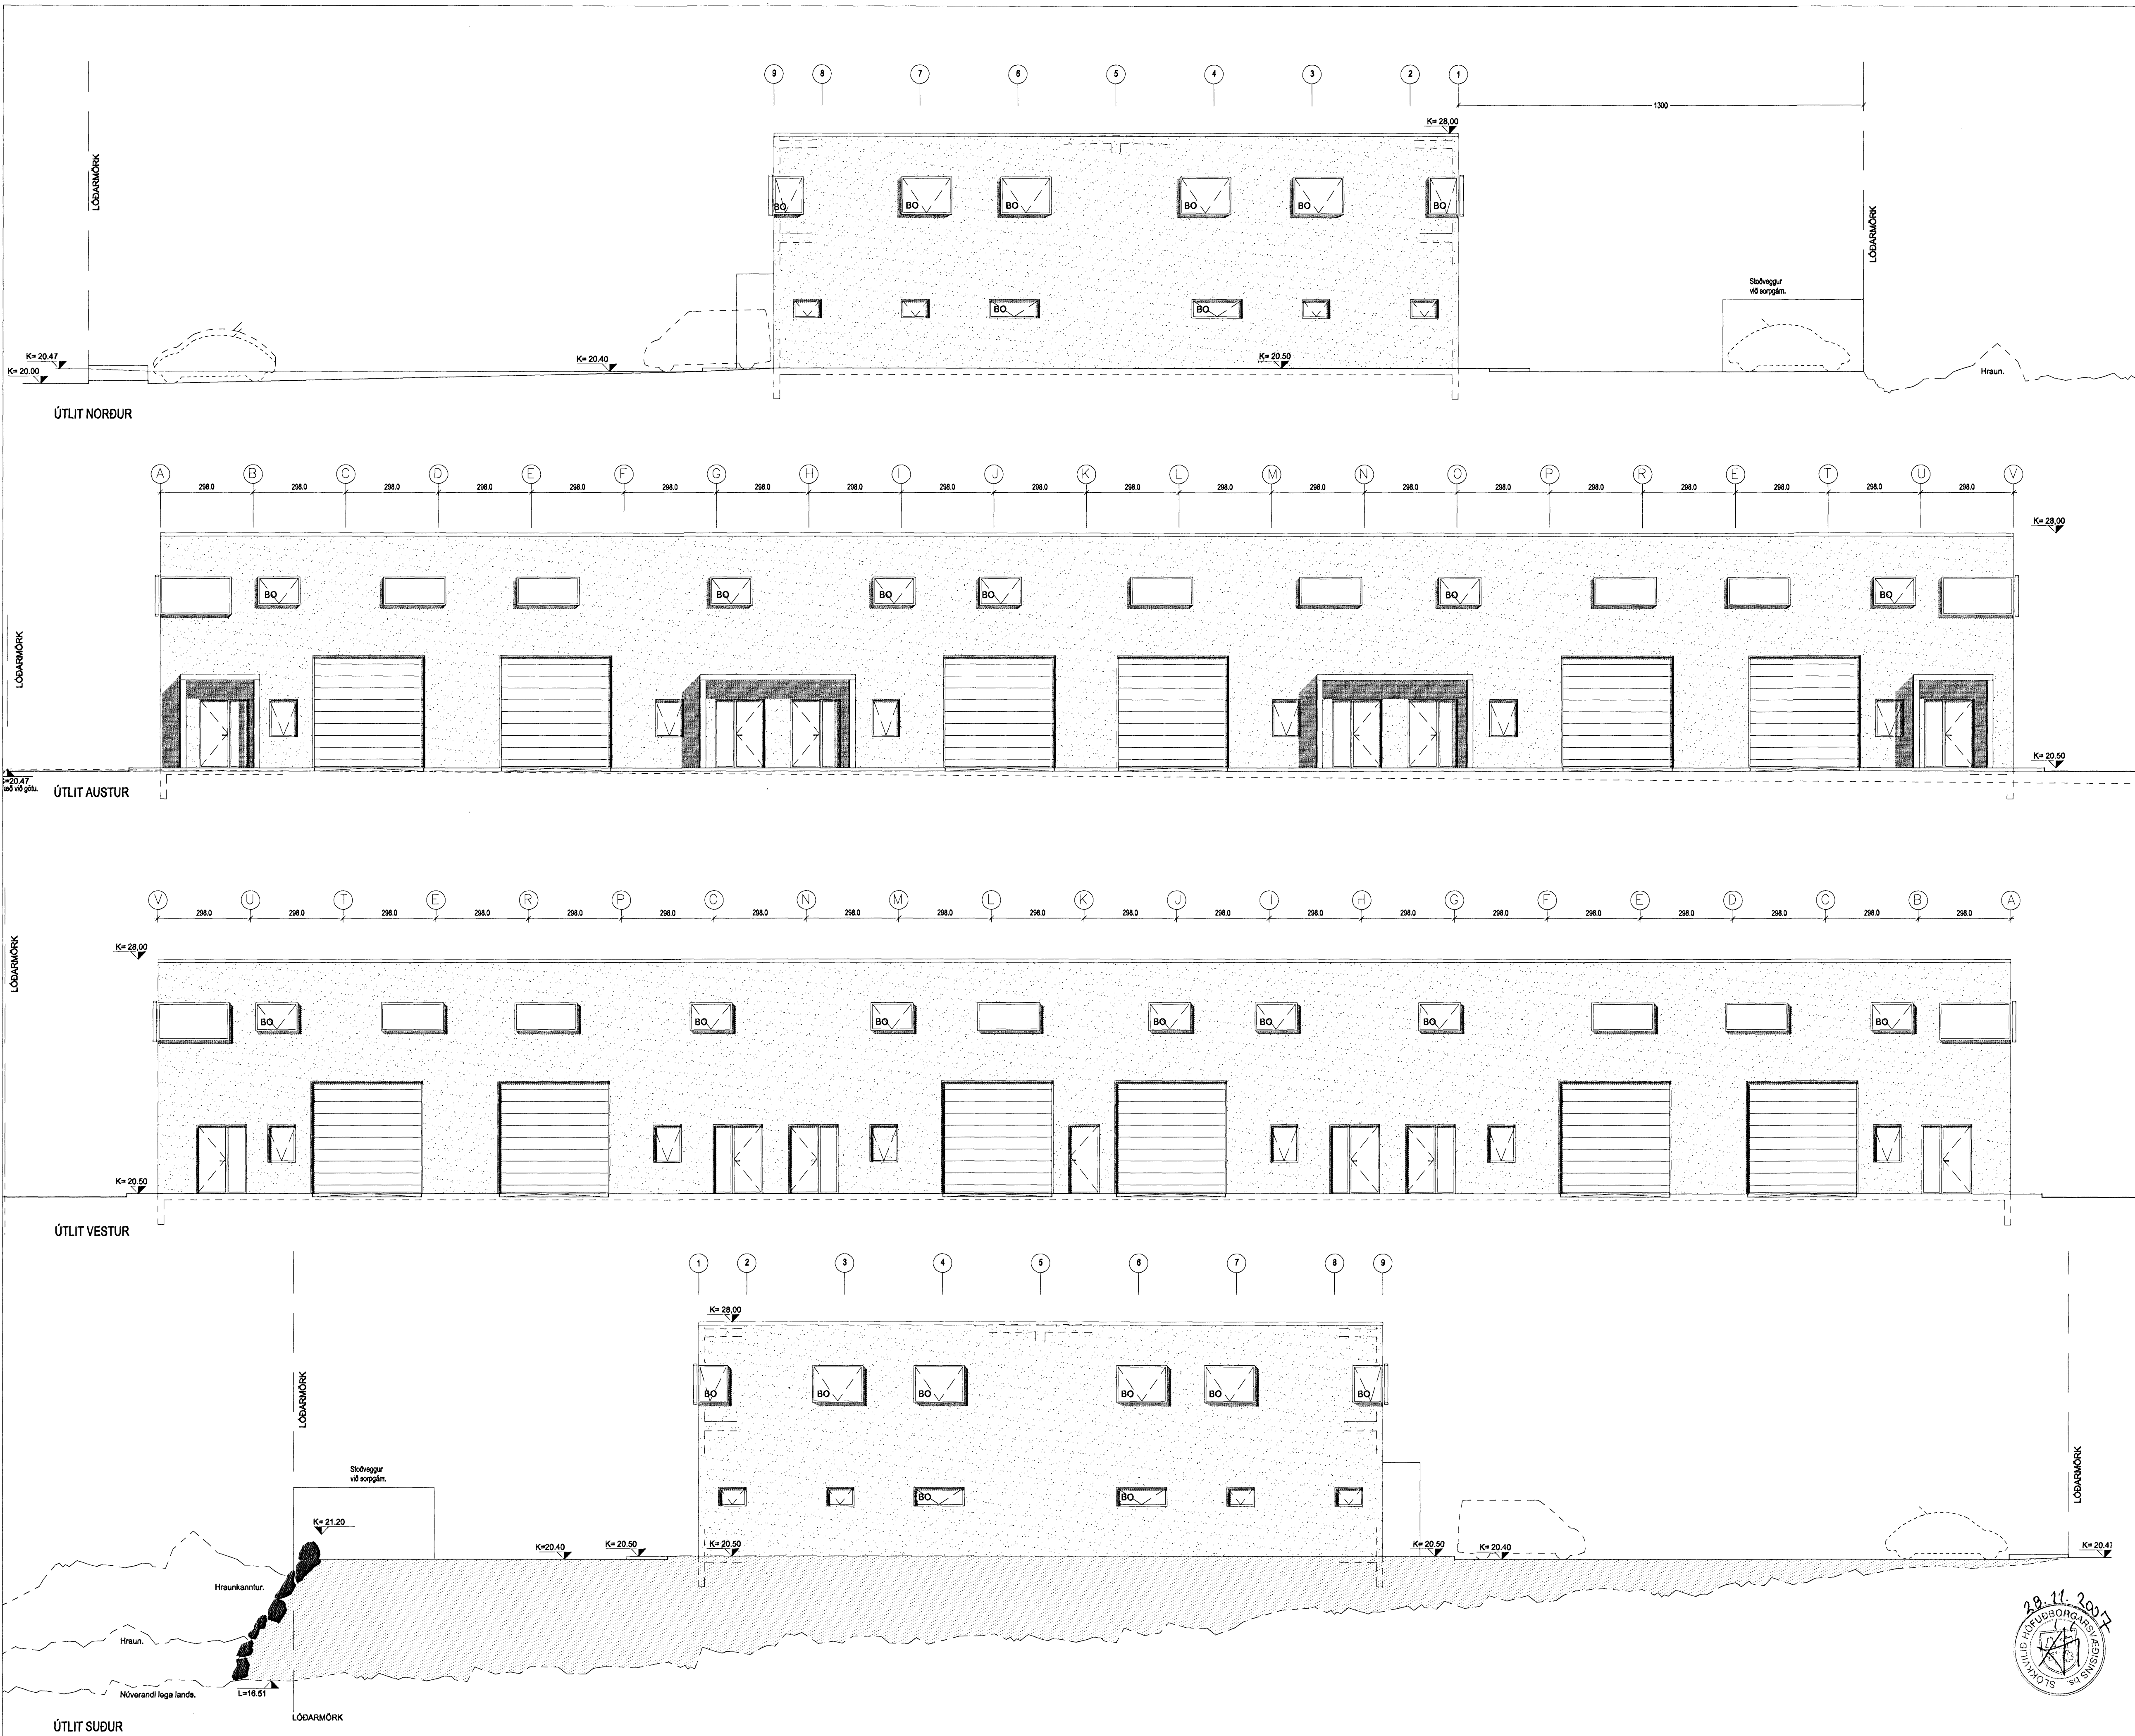

C:
 B: Létt skjöl við innganga.
 A: Gluggasetning annari hæð.
 BREYTINGAR:
 15.11.2007
 18.04.2007
 DAGS:

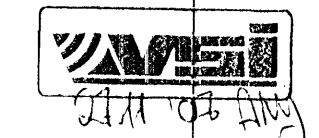

VERKAUPI: VAD Fasteignafélag ehf.
SUÐURHELLA 6
220 HAFNARFIRÐI
 ADALUPPDRÁTTUR
 ÚTLIT
 VERK: SUÐH 0647
 KVARÐI: 1:100
 DAGS: 29.01.2007
 TEIKNAD: DMM
 SKRÁ: 0647.DWG

ÚTI INNI
ARKITEKTAR
 ÞINGHOLTSSÍSTRÆTI 27 101 REYKJAVÍK
 Símar 5527060 & 5527060 FAX 5527061
 Netfang: u@u.is
 Veffang: http://www.u.is
 BALDUR Ó. SVAVARSSON ARKITEKTAR FAI
 120357-5149
 JÓN ÞÓR ÞORVALDSSON ARKITEKTAR FAI
 021258-7579
 TEIKNINGANR: **A-0103** BREYTING: **B**

