
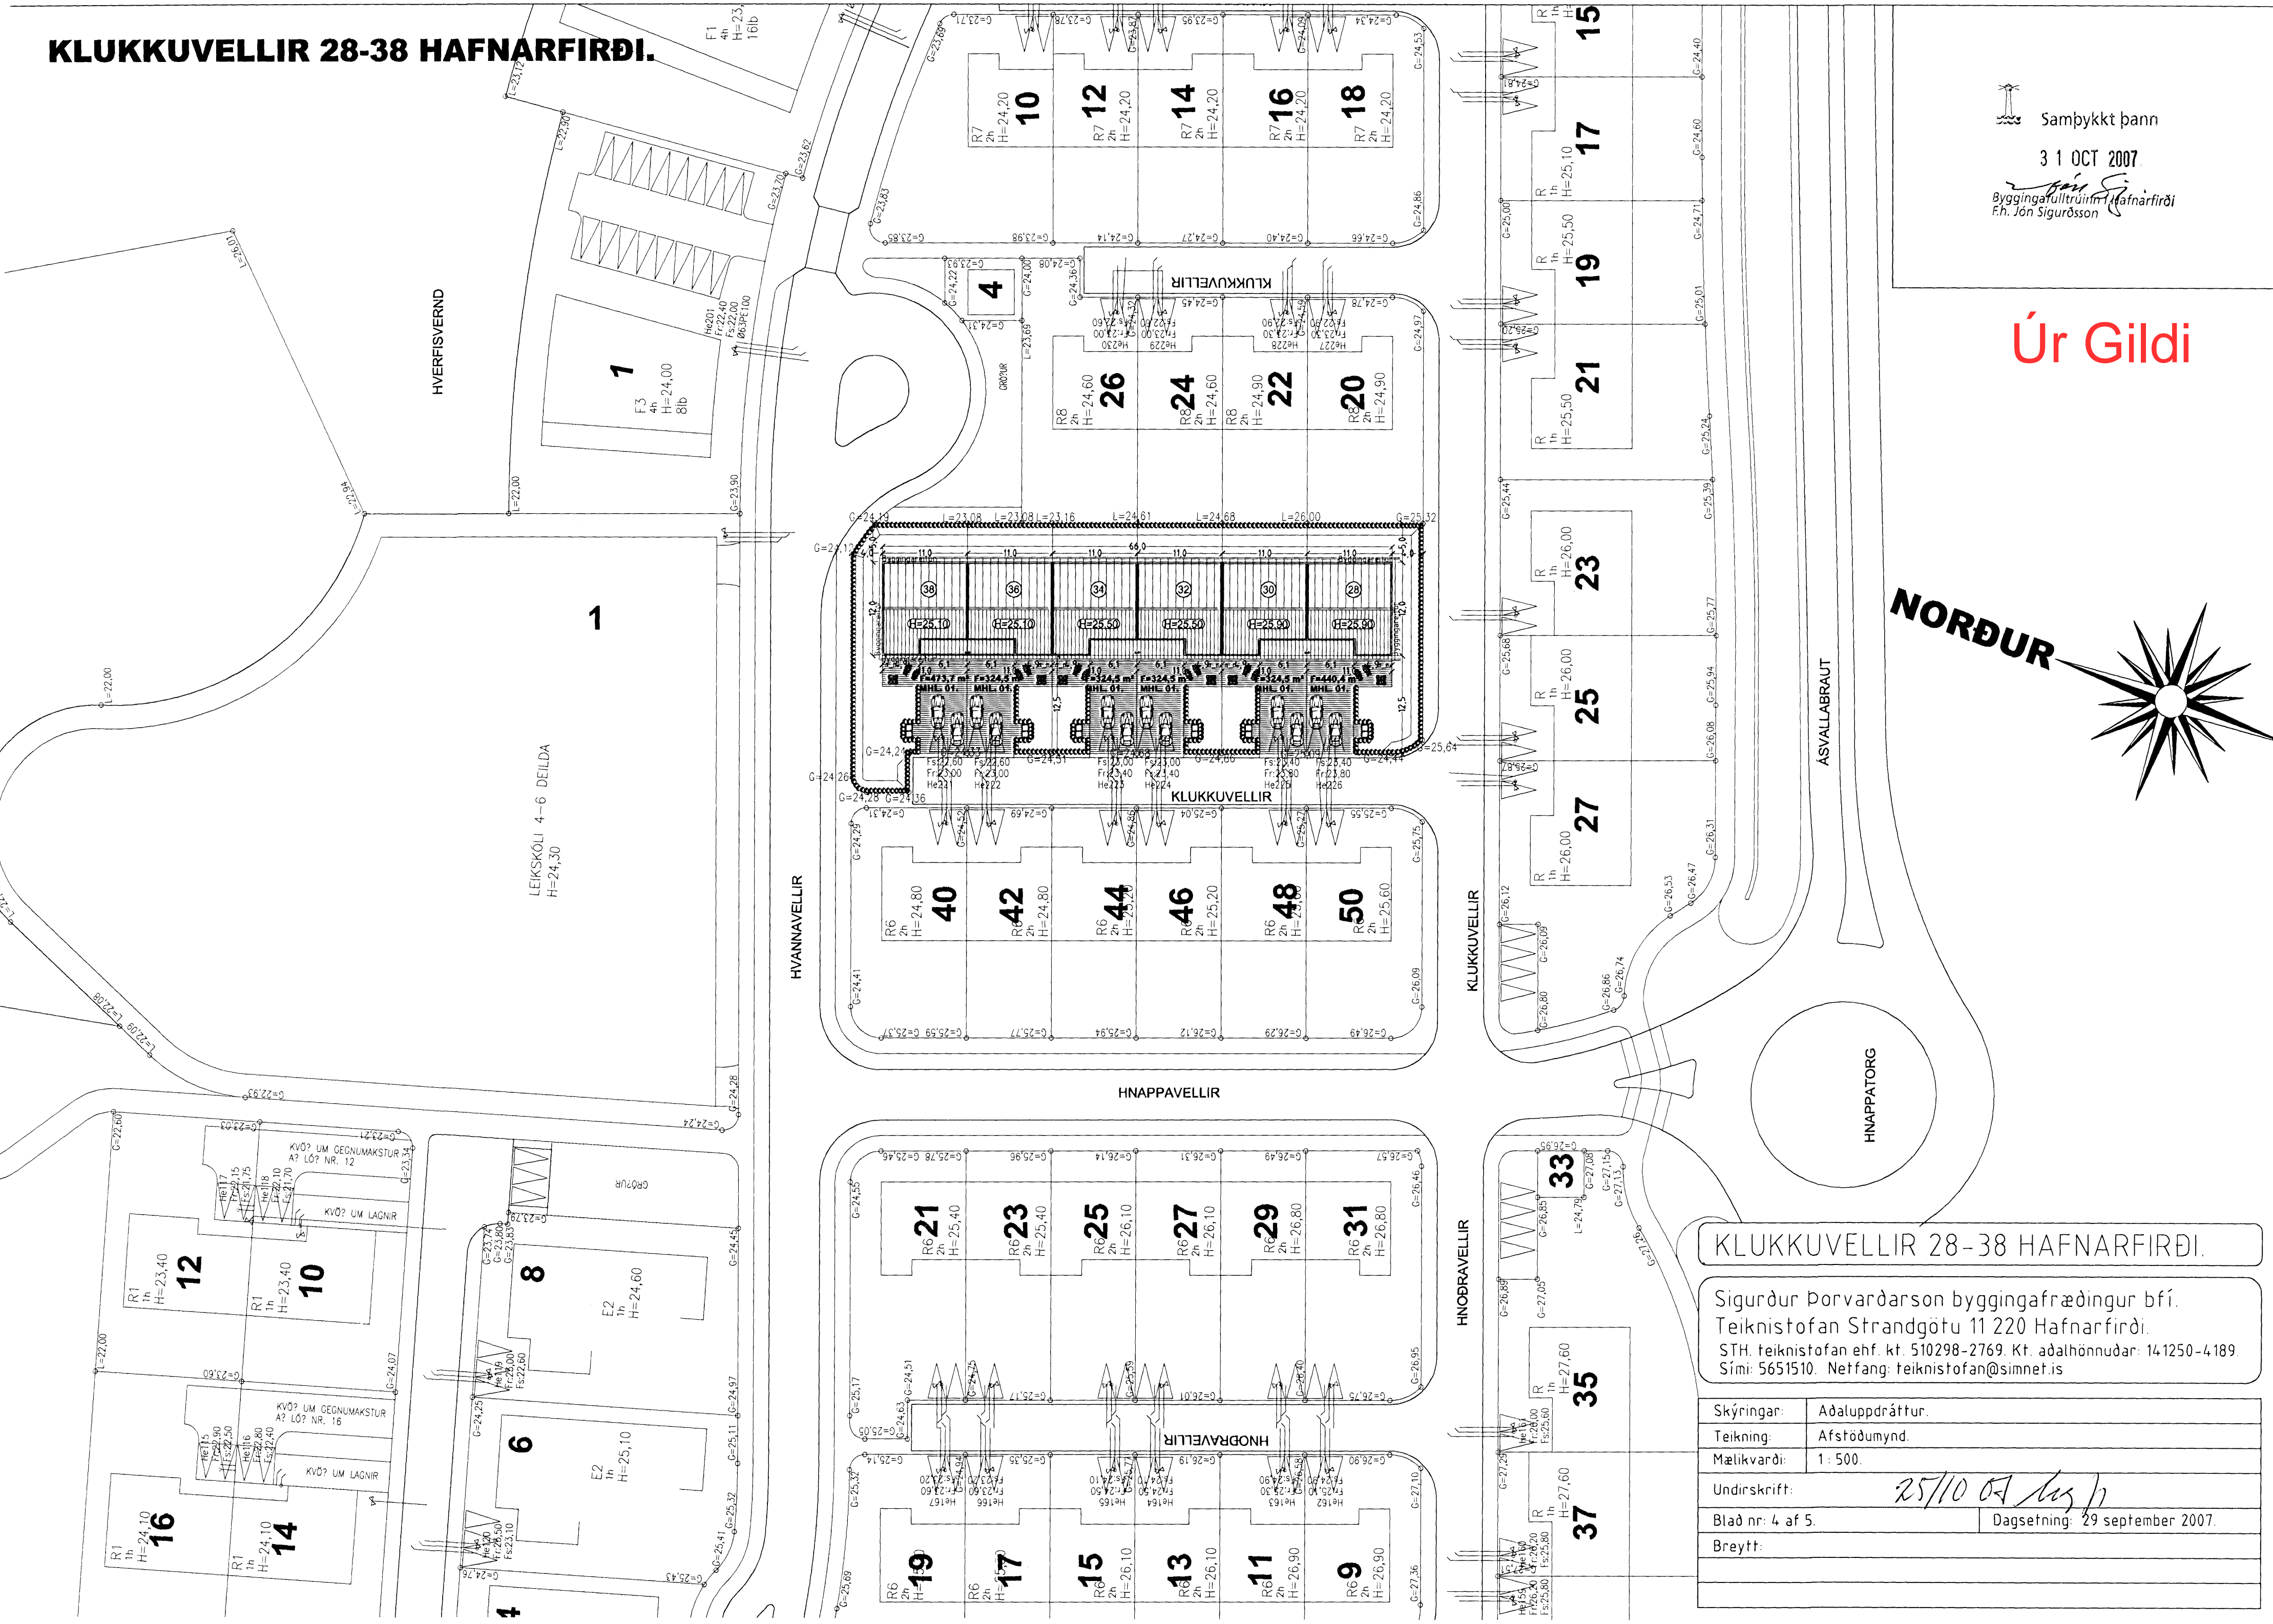


KLUKKUVELLIR 28-38 HAFNARFIRÐI.

Samþykkt þann
 3 1 OCT 2007
 Byggingakultúruinn Hafnarfirði
 F.h. Jón Sigurðsson

Úr Gildi

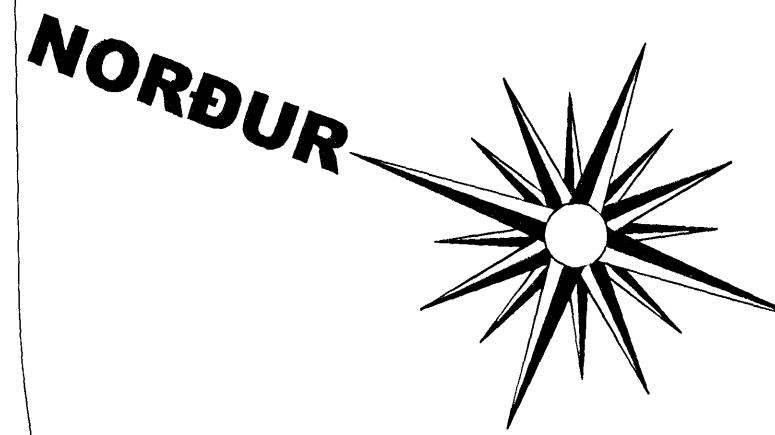

KLUKKUVELLIR 28-38 HAFNARFIRÐI.

Sigurður Þorvarðarson byggingafræðingur bfi.
 Teiknistofan Strandgötu 11 220 Hafnarfirði.
 STH. teiknistofan ehf. kt. 510298-2769. Kt. aðalhönnuðar: 141250-4189
 Sími: 5651510. Netfang: teiknistofan@simnet.is

Skýringar:	Aðaluppdráttur.
Teikning:	Afstöðumynd.
Mælikvæði:	1 : 500.
Undirskrift:	<i>25/10 02 Sigurðsson</i>
Blað nr: 4 af 5.	Dagsetning: 29 september 2007.
Breytt:	