
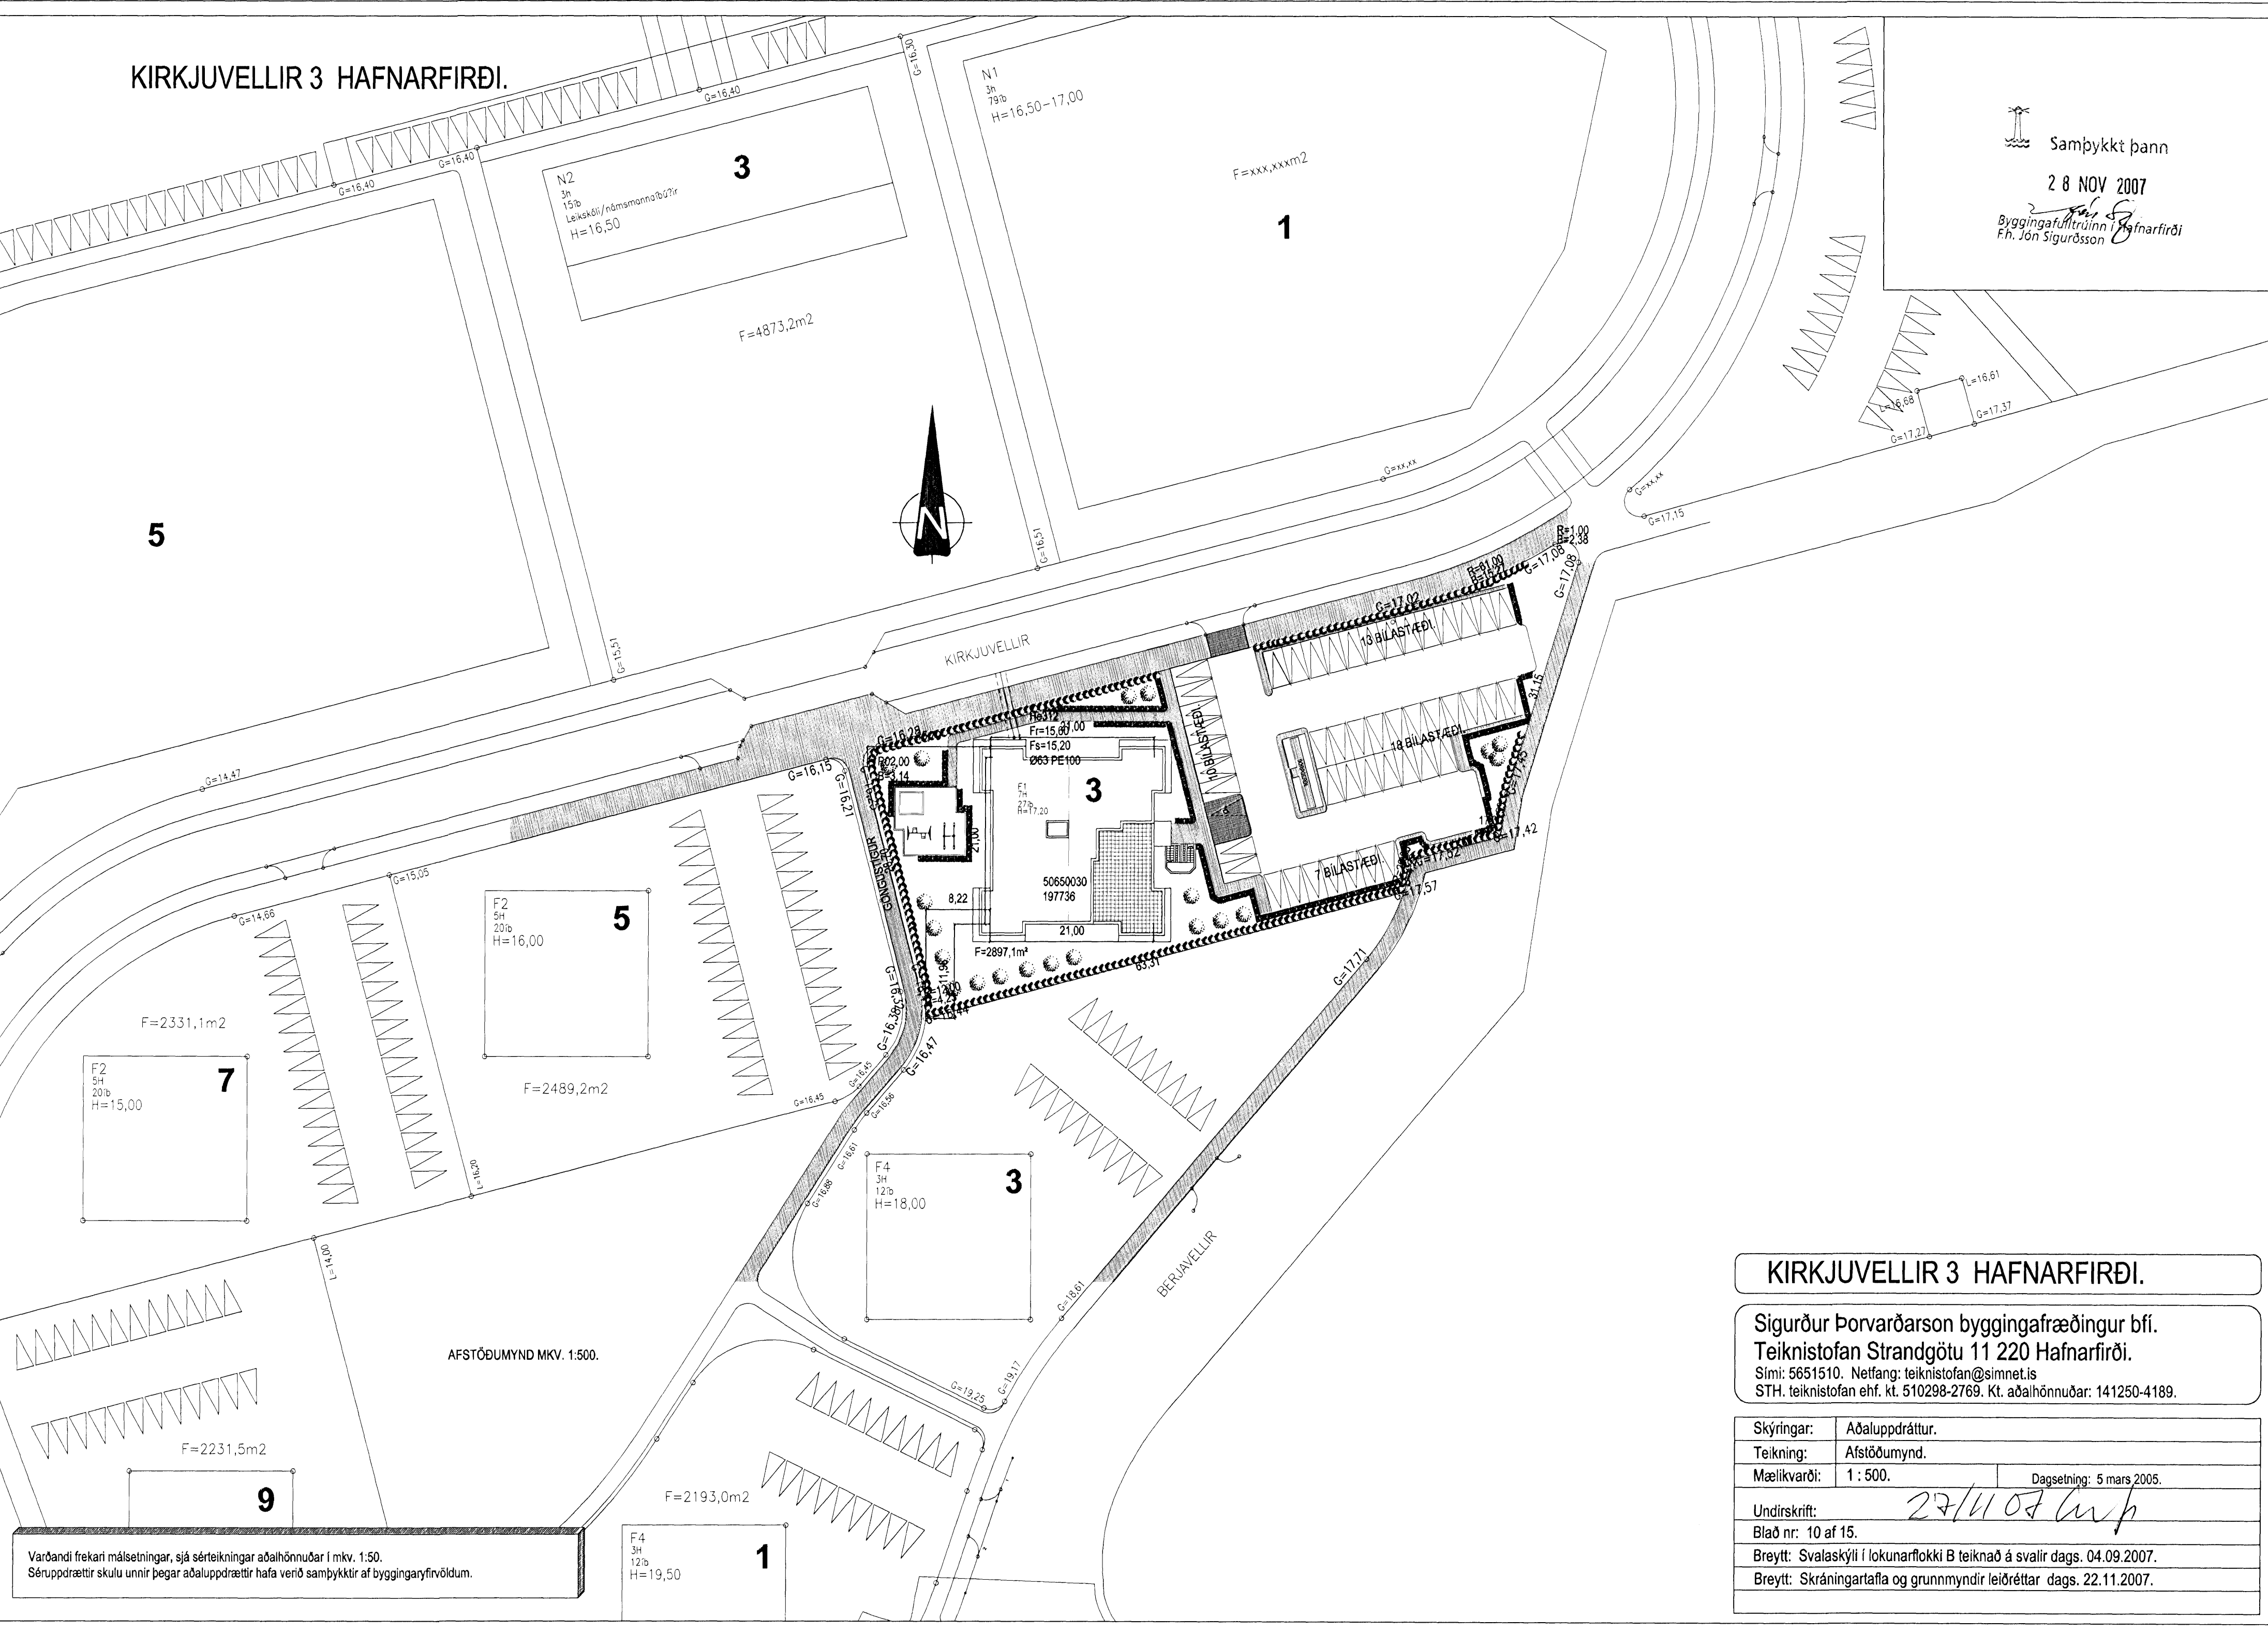


# KIRKJUVELLIR 3 HAFNARFIRÐI.

Samþykkt þann

2 8 NOV 2007

Byggingafræðingur  
F.h. Jón Sigurðsson

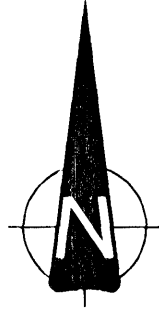

AFSTÖÐUMYND MKV. 1:500.

Varðandi frekari málsetningar, sjá sérteikningar aðalhönnuðar í mkv. 1:50.  
Sérupprættir skulu unnir þegar aðaluppdrættir hafa verið samþykktir af byggingaryfirvöldum.

## KIRKJUVELLIR 3 HAFNARFIRÐI.

Sigurður Þorvarðarson byggingafræðingur bfl.  
Teiknistofan Strandgötu 11 220 Hafnarfirði.  
Sími: 5651510. Netfang: teiknistofan@simnet.is  
STH. teiknistofan ehf. kt. 510298-2769. Kt. aðalhönnuðar: 141250-4189.

Skýringar:	Aðaluppdráttur.
Teikning:	Afstöðumynd.
Mælikvarði:	1 : 500. <span style="float: right;">Dagsetning: 5 mars 2005.</span>
Undirskrift:	<i>27/11 07 Jón</i>
Blað nr:	10 af 15.
Breytt:	Svalaskýli í lokunarflokk B teiknað á svalir dags. 04.09.2007.
Breytt:	Skráningartafla og grunnmyndir leiðréttar dags. 22.11.2007.