


# HLÍÐARÁS 6 HAFNARFIRÐI.

Samþykkt þann  
28 NOV 2007  
Byggingafulltrúinn í Hafnarfirði  
F.h. Jón Sigurðsson

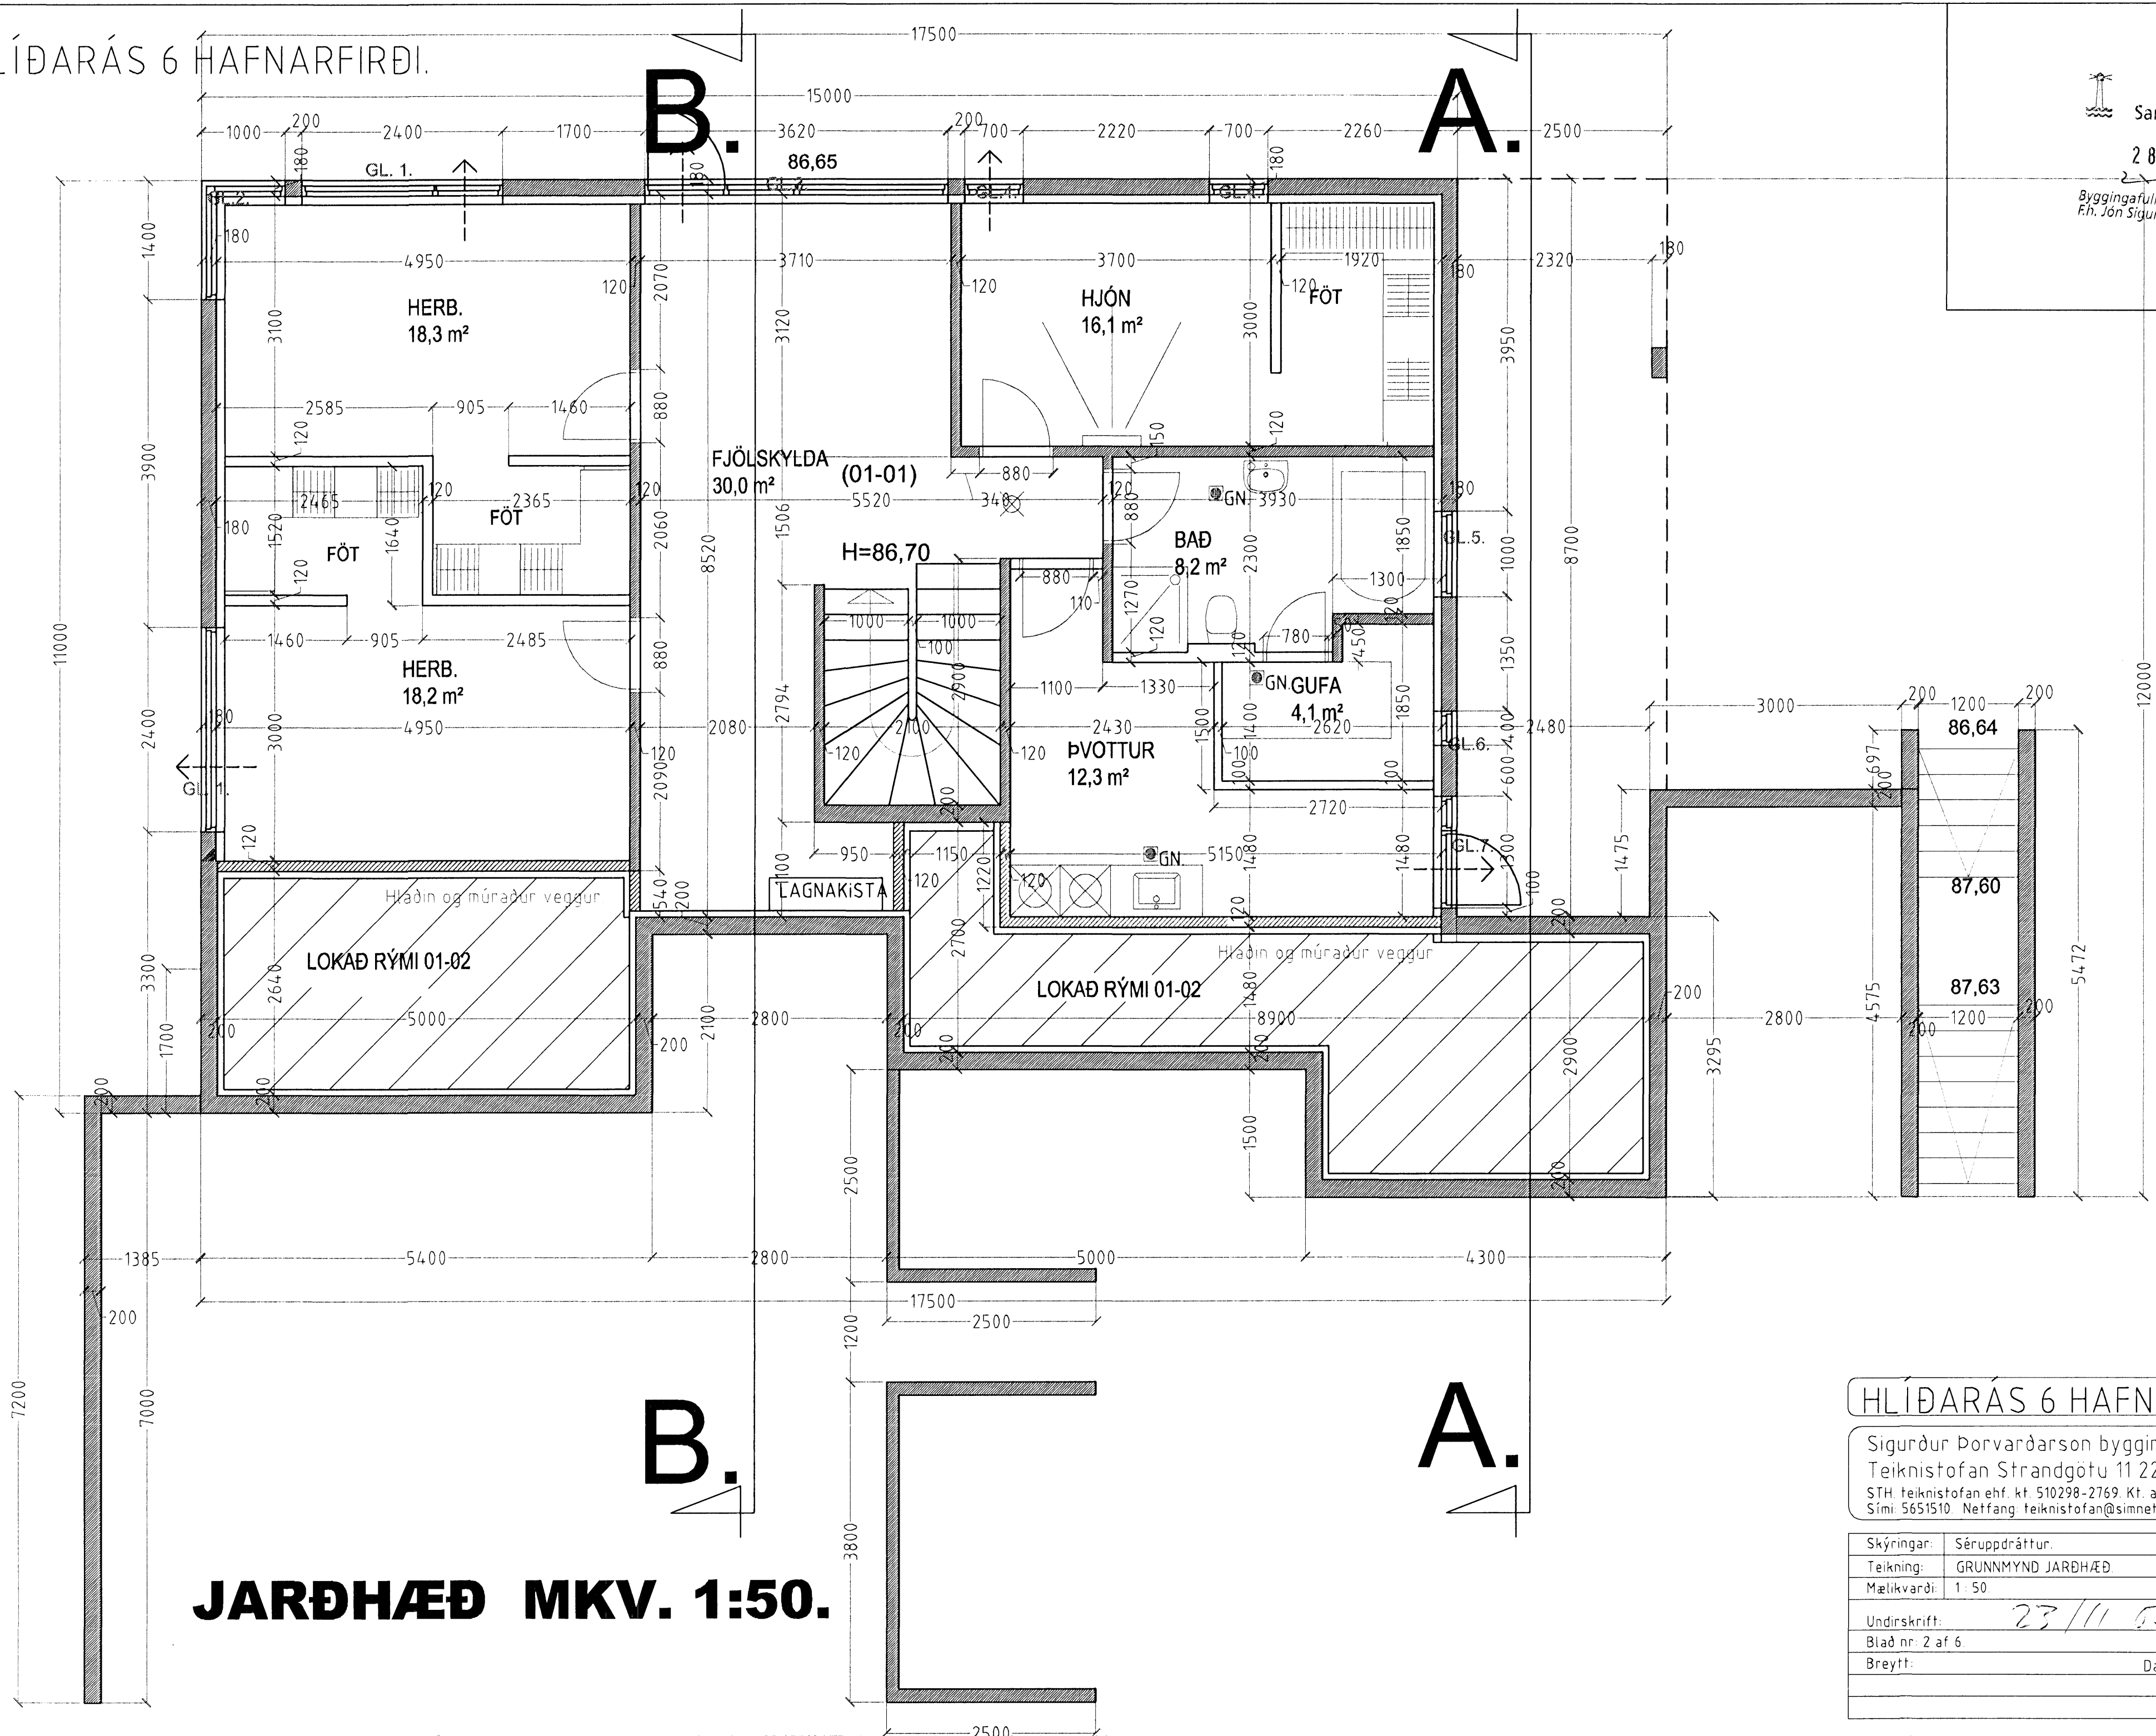

**JARÐHÆÐ MKV. 1:50.**

## HLÍÐARÁS 6 HAFNARFIRÐI.

Sigurður Þorvartarson byggingafræðingur b.f.í.  
Teiknistofan Strandgötu 11 220 Hafnarfirði.  
STH teiknistofan ehf. kt. 510298-2769. Kt. aðalhönnuðar: 141250-4189.  
Sími: 5651510. Netfang: teiknistofan@simnet.is

Skýringar:	Séruppráttur.
Teikning:	GRUNNMYND JARÐHÆÐ
Mælikvarði:	1:50
Undirskrift:	23/11 07 [Signature]
Blað nr:	2 af 6
Breytt:	Dagsetning: 20 okt. 2007.